



EGZEMPLARZ POKAZOWY

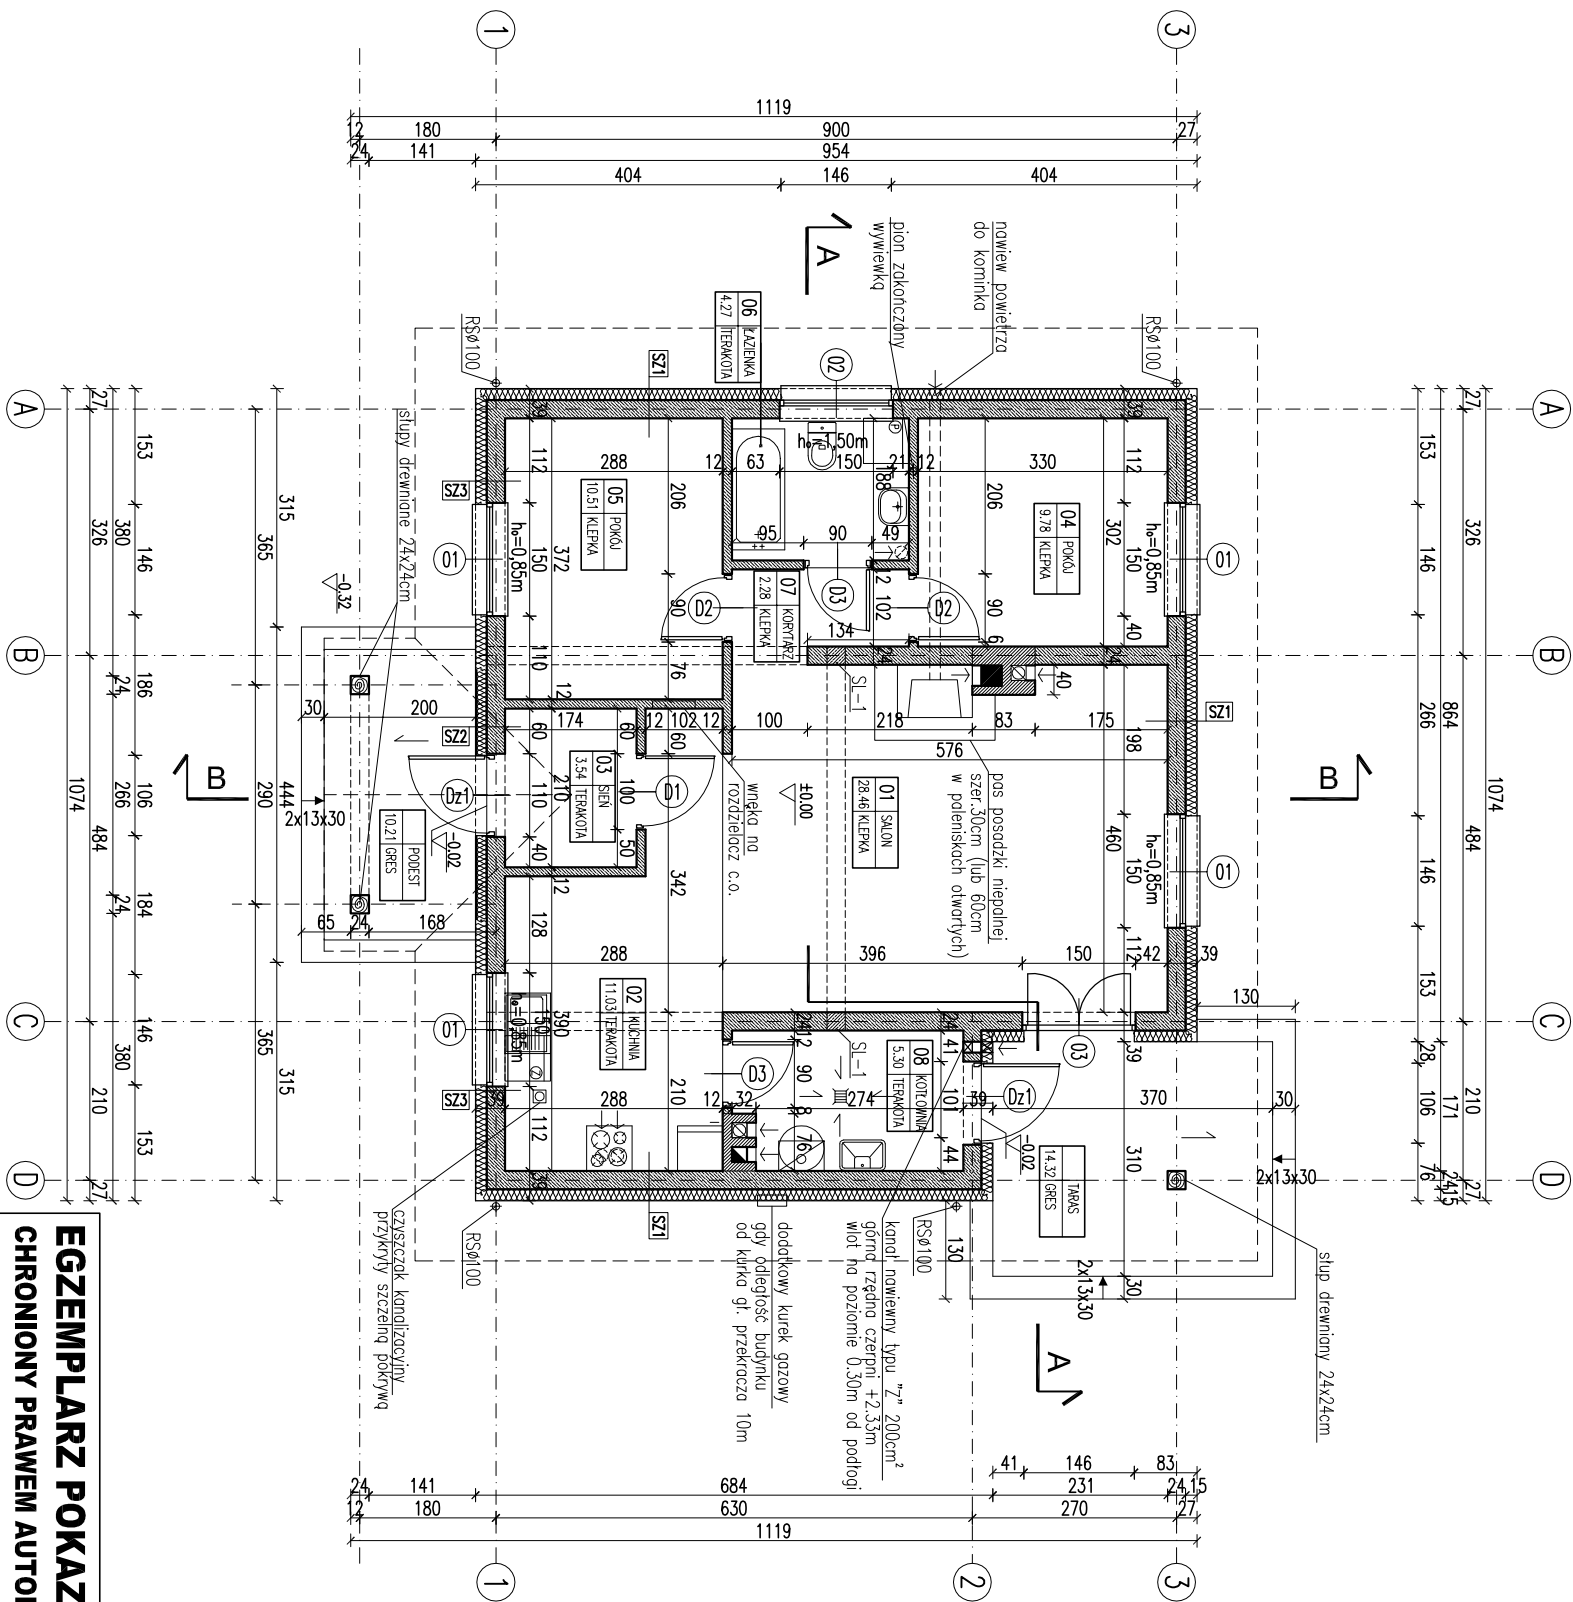

Uwaga:
Wymiary otworów w świetle, chyba że innego oznaczenia, zgodnie z 2000-1, Nr.80 poz.504
dostosować na budowie po wyborze producenta stolarki.

EGZEMPLARZ POKAZOWY
CHRONIONY PRAWEM AUTORSKIM
NIE MOŻE BYĆ SPRZEDAWANY
ORAZ STANOWIĆ LEGALNEJ PODSTAWY
POZWOLENIA NA BUDOWE I INNYCH DECYZJI

RODZAJE ŚCIAN	
SF1	24.0 blocki betonowe
SF2	24.0 blocki betonowe
SZ1	1.5 tynk cementowo-wapienny
SZ2	24.0 blocki z betonu komórkowego
SZ3	1.5 tynk cementowo-wapienny
SW1	1.5 tynk cementowo-wapienny
SW2	1.5 tynk cementowo-wapienny

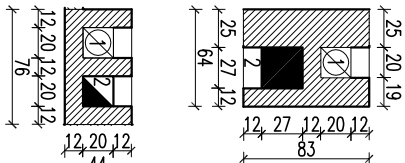

—kanal spalinowy 20/20
pow. 0.04m²
—kanal dymowy 27/27
pow. 0.07m²
—kanal wentylacyjny ø16
pow. 0.020m²

RZUT PARTERU

BRANŻA
1:100

ARCH










