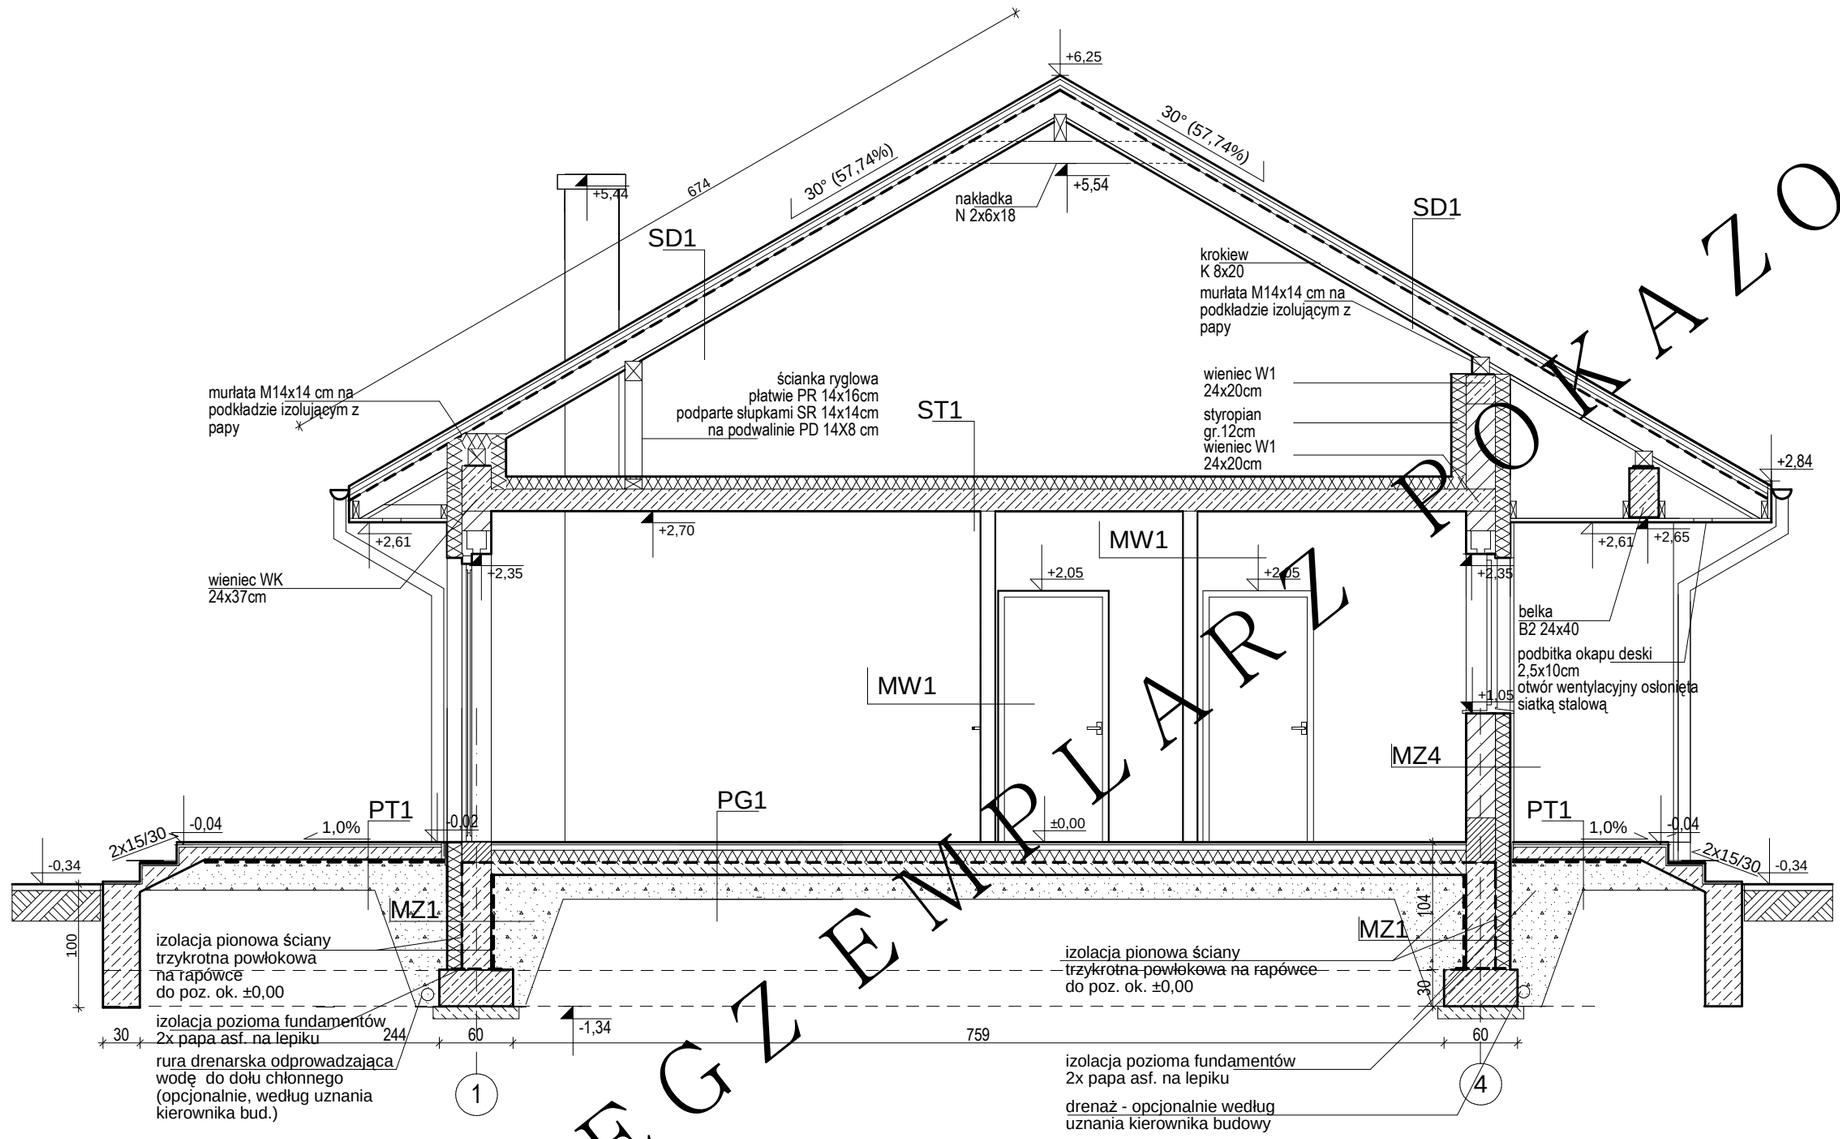


EGZEMPLARZ POKAZOWY

EGZEMPLARZ POKAZOWY
CHRONIONY PRAWEM AUTORSKIM
NIE MOZE BYC SPRZEDAWANY
ORAZ STANOWIC LEGALNEJ PODSTAWY
POZWOLENIA NA BUDOWE I INNYCH DECYZJI
POWIELANIE I KOPIOWANIE BEZ ZEZWOLENIA ZABRONIONE
Ustawa z 4 lutego 1994r. (t.jedn. Dz.U. z 2000r. Nr 80 poz.904
Pieczatka znajduje sie na wszystkich stronach dokumentacji

ZESTAWIENIE I WYJAŚNIENIE OPISOWE WSZYSTKICH SYMBOLI PRZEGRÓD - ZNAJDUJE SIĘ NA RYSUNKU: A11

PRZEKRÓJ P2

SKALA 1:

BRANŻA ARCH.

DOM MUR R C281a "Lubiany" wariant 1

OBIEKT	JEDNORODZINNY DOM WOLNOSTOJĄCY
ADRES BUDOWY	
AUTOR PROJ. OPRACOWAŁ:	mgr inż. arch. PRZEMYS BIRYŁO upr. DOIA/2002 mgr inż. arch. MAG YŁO
PROJEKTANT ADAPTACJI	PODPIS / DATA

BIR ARCHITEKCI
zecin,ul.Lenartowicza 3-4/1,tel/fax:91 4281823,www.birylo.pl

A8