


# EGZEMPLARZ POKAZOWY

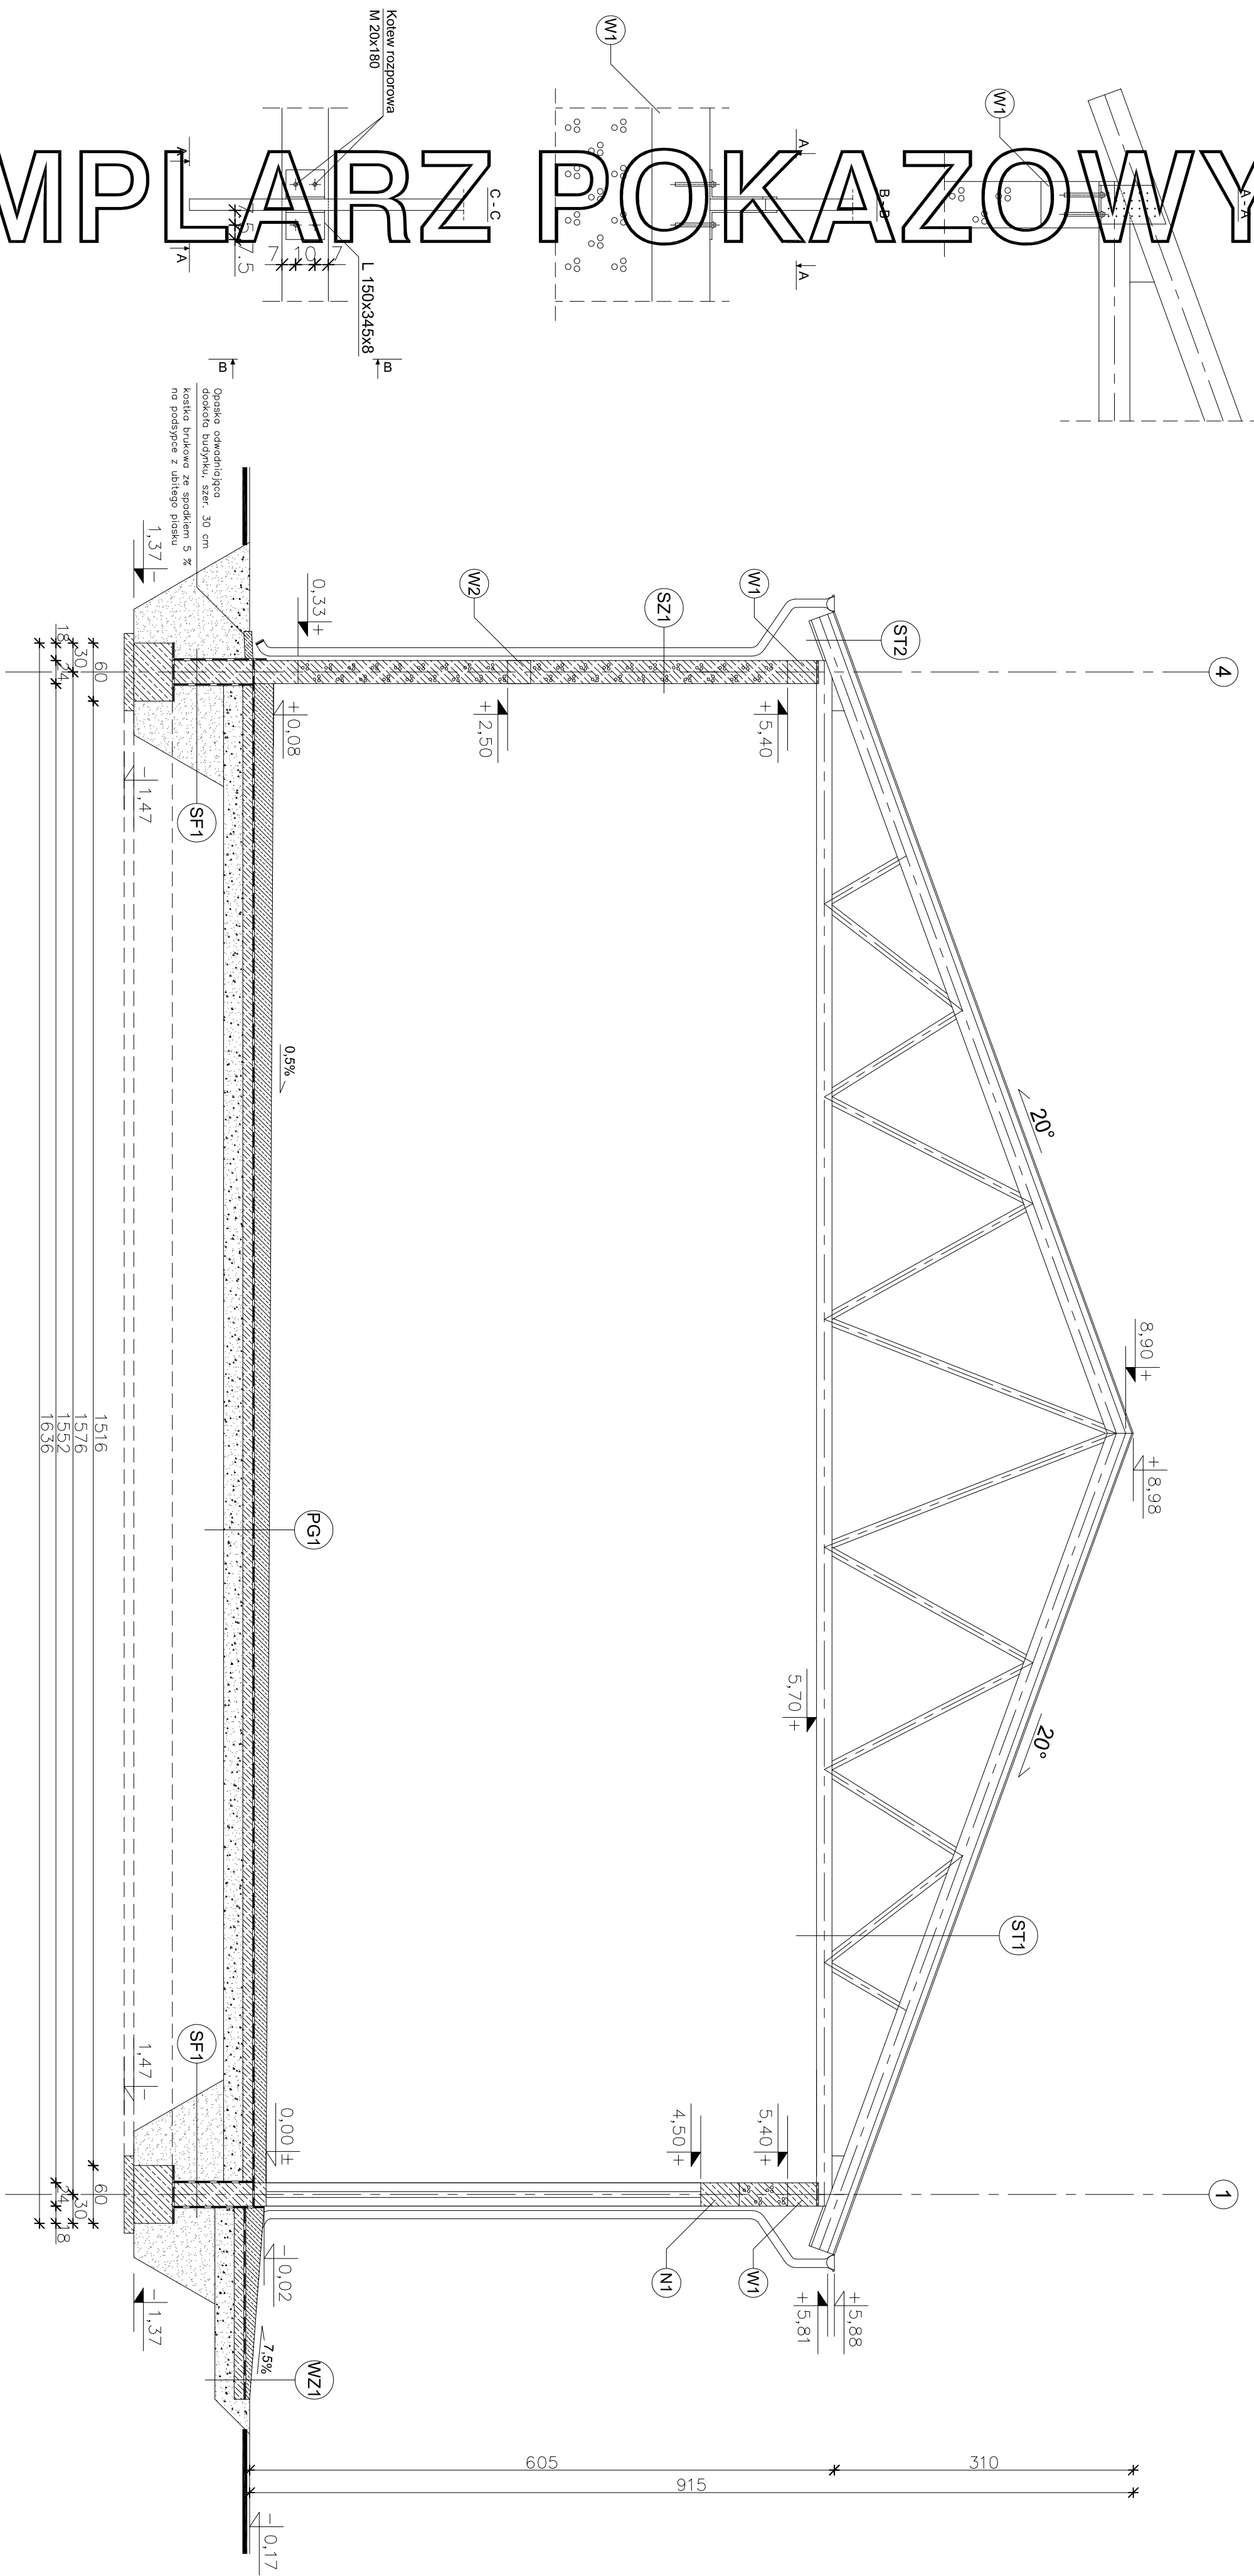

# EGZEMPLARZ POKAZOWY

BLACHA TRAPEZOWA

—ZŁY 6x6 cm  
—WIATROIZOLACJA – FOLIA PCV  
—DŹWIGAR KRATOWY DREWNIANY

—BLACHA TRAPEZOWA

– ŁĄCZY 6x6 cm  
– WIĄTRÓIZOLACJA – FOLIA PCV  
– DŹWIGAR KRATOWY DREWNIANY  
– PODBITKA Z DESEK 2,5 cm

—TYNK STRUKTURALNY

—TYNK CEMENTOWO-WAPIENNY 1,5 cm

—MASA ASFALTOWO-KAU CZUKOWA

—BLOCZKI BETONOWE 24 cm (3x) PO OBU STRONACH

—POSADZKA EPOKSYDOWA

—WYLEWKA CEMENTOWA KLASY C16

20 cm-12 cm (ZE SPADKIEM 0,5%)  
ZBROJONA SIATKĄ Z PRĘTÓW Ø6 CO 10 cm  
-2X PAPA NA 1 POKU

—BETON B20 10 cm

—PODSYPKA ŻWIROWO-PIASKOWA 20 cm  
(ZAGĘSZCZANA NA MOKRO)

—WYLEWKA CEMENTOWA 21 cm—6 cm

(ZE SPADKIEM 7,5%) ZBROJONA  
SIATKĄ Z PRĘTÓW Ø 6 CO 10 cm

- BETON B15 10 cm
- MEMBRANA KUBEŁKOWA (KUBEŁKAMI DO DOKU) IUB FOILIA PE

—ŻWIR PRUKANY O UZIARNIENIU.

8–16 mm 20–30 cm  
—GRUNT RODZIMY PO ZDJĘCIU HUMUS

EGZEMPLARZ POKAZOWY

## CHRONIONY PRAWEM AU I O RSKIM

**NIE MOŻE BYĆ SPRZEDAWANY**

ZWOLENIA NA BUDOWE I INNYCH DE-

Ust. z dn. 4 lutego 1994.  
(tekst jedn. Dz.U. z 2000r. Nr 80 poz. 904)

Pieczętka z najduje się na wszystkich stronach dokumenta

[illegible]