


EGZEMPLARZ POKAZOWY

EGZEMPLARZ POKAZOWY

ŚCIANA ZEWNĘTRZNA
(do rzędnej +0,33m)
— TYNK CEMENTOWO-WAPIENNY 1,5cm
— BŁOCZKI BETONOWE 24cm
(do rzędnej +0,33m)
— MASA ASFALTOWO-KAUCZUKOWA (3x)
— ZAPRAWA KLEJOWA NA SIATCE
— PŁYTKI KLINKIEROWE

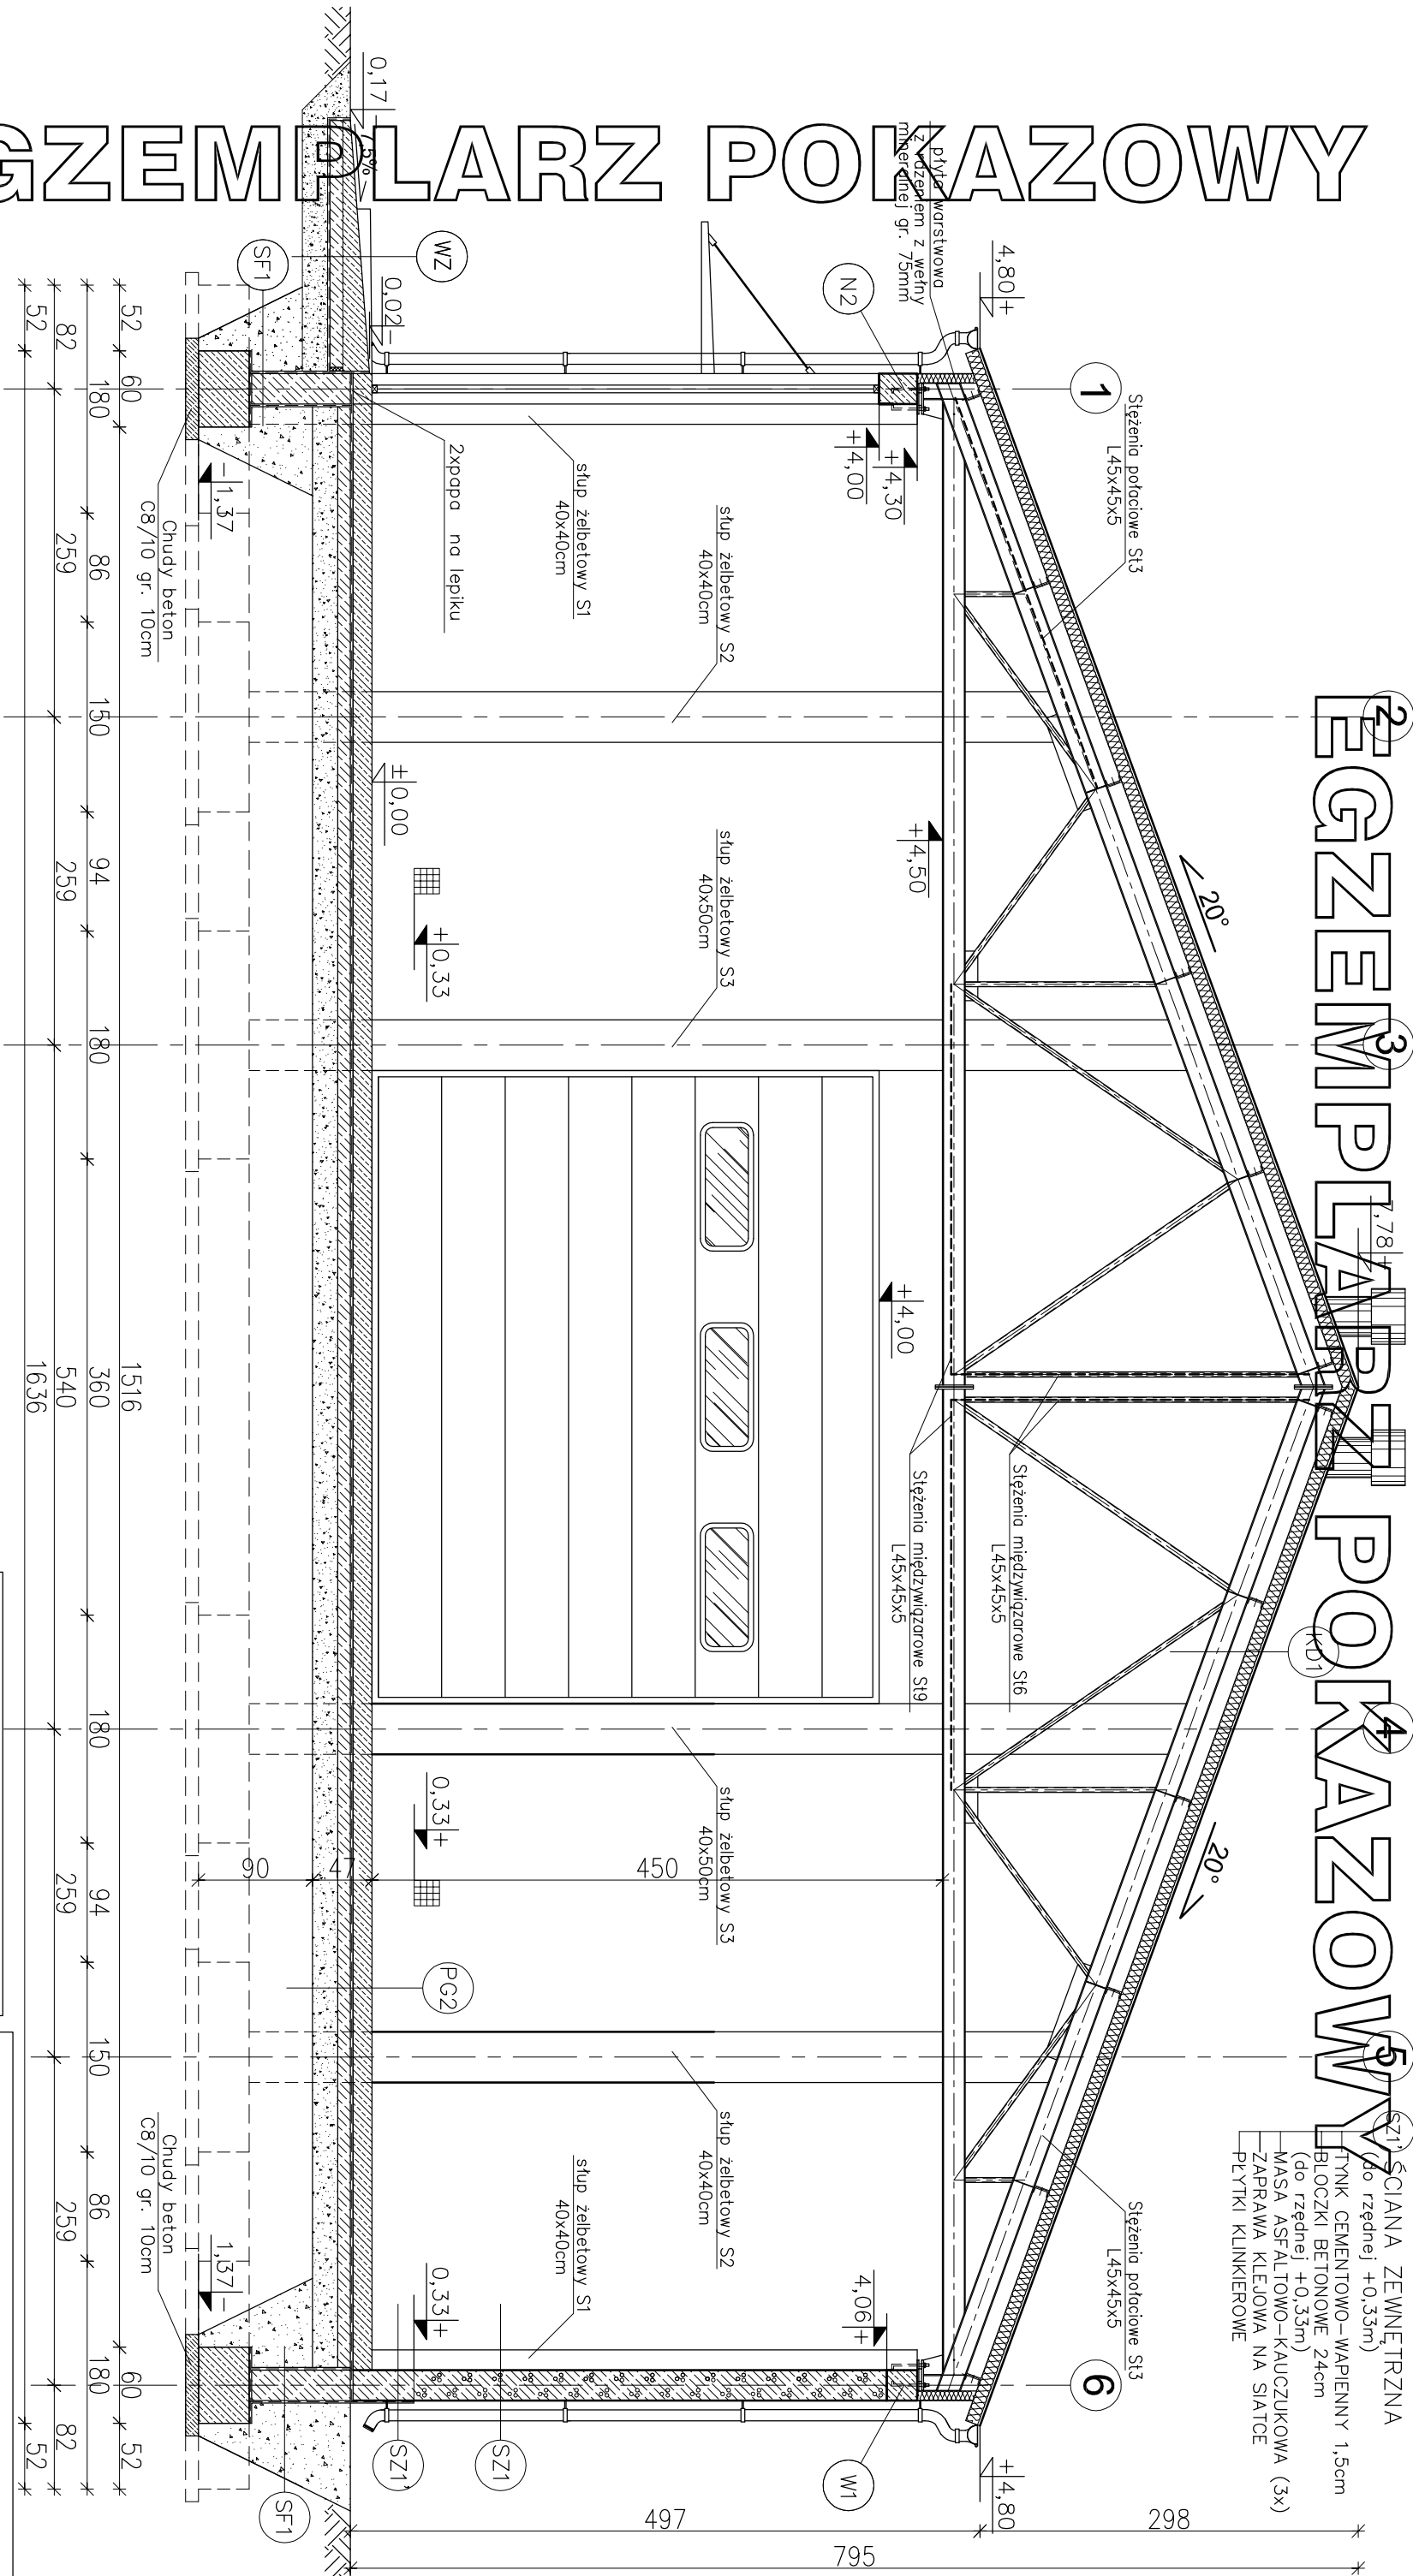

- KD1** KONSTRUKCJA DACHU
- PŁYTA WARSTWOWA Z RDZENIEM Z WEŁNY MINERALNEJ GR. 10cm
 - PŁATEW C120
 - WIAZAR STALOWY
 - WSPÓŁCZYNNIK PRZENIKANIA CIEPŁA U=0,410W/m2K
- SF1** ŚCIANA FUNDAMENTOWA
- MASA ASFALTOWO-KAUCZUKOWA (3x) po obu stronach
 - Ściany fundamentowe
 - BŁOCZKI BETONOWE 24cm do rzędnej +0,33m
- PG** PODŁOGA NA GRUNCIE
- WYLEWKA BETONOWA GR. 15cm
 - ZBRJOJONA SIATKĄ Z PRĘTÓW Ø8 CO 10 cm
 - PAPA TERMOSZCZEWALNA
 - WYLEWKA BETONOWA C12/15 10cm
 - ZBRJOJONA SIATKĄ Z PRĘTÓW Ø8 ZE STALI AIII(18G2) O ROZSTAWIE 12cm
 - ZACIESZCZONA NA MOKRO PODSYPKA PŁASKOWA 20cm
- SZ1** ŚCIANA ZEWNĘTRZNA
- TYNK CEMENTOWO-WAPIENNY 1,5cm
 - BŁOCZKI GAZOBETONOWE "600" 24cm
 - TYNK STRUKTURALNY

EGZEMPLARZ POKAZOWY
CHRONIONY PRAWEM AUTORSKIM
WYLEWKA CEMENTOWA 14cm 6cm
MEMBRANA KUBEKOWA (KUBEKAMI
DO DOŁU) LUB FOŁA PE

nowy dom		26-200 Konińskie
projekty budowlane		ul. Kazanowska 18
BUDOWNIK MAGAZYNOWY PM17		tel. 41 372 88 72
www.nowydom-projekty.pl		
Temat:		
Inwestor:		
Lokalizacja:		
Branża:		A R C H I T E K T U R A
Tytuł rys:		PRZEKROJEK - A
Projektował:		inż. Sławomir Grudziński
Upr. bud. 228/KL/72		
Opracował:		mgr inż. Sylwia Saliwa
Adaptacja:		
Podpis:		
Data:		
nr rys:		A - 5
Skala: 1:100		