


EGZEMPLARZ OKAZOWY

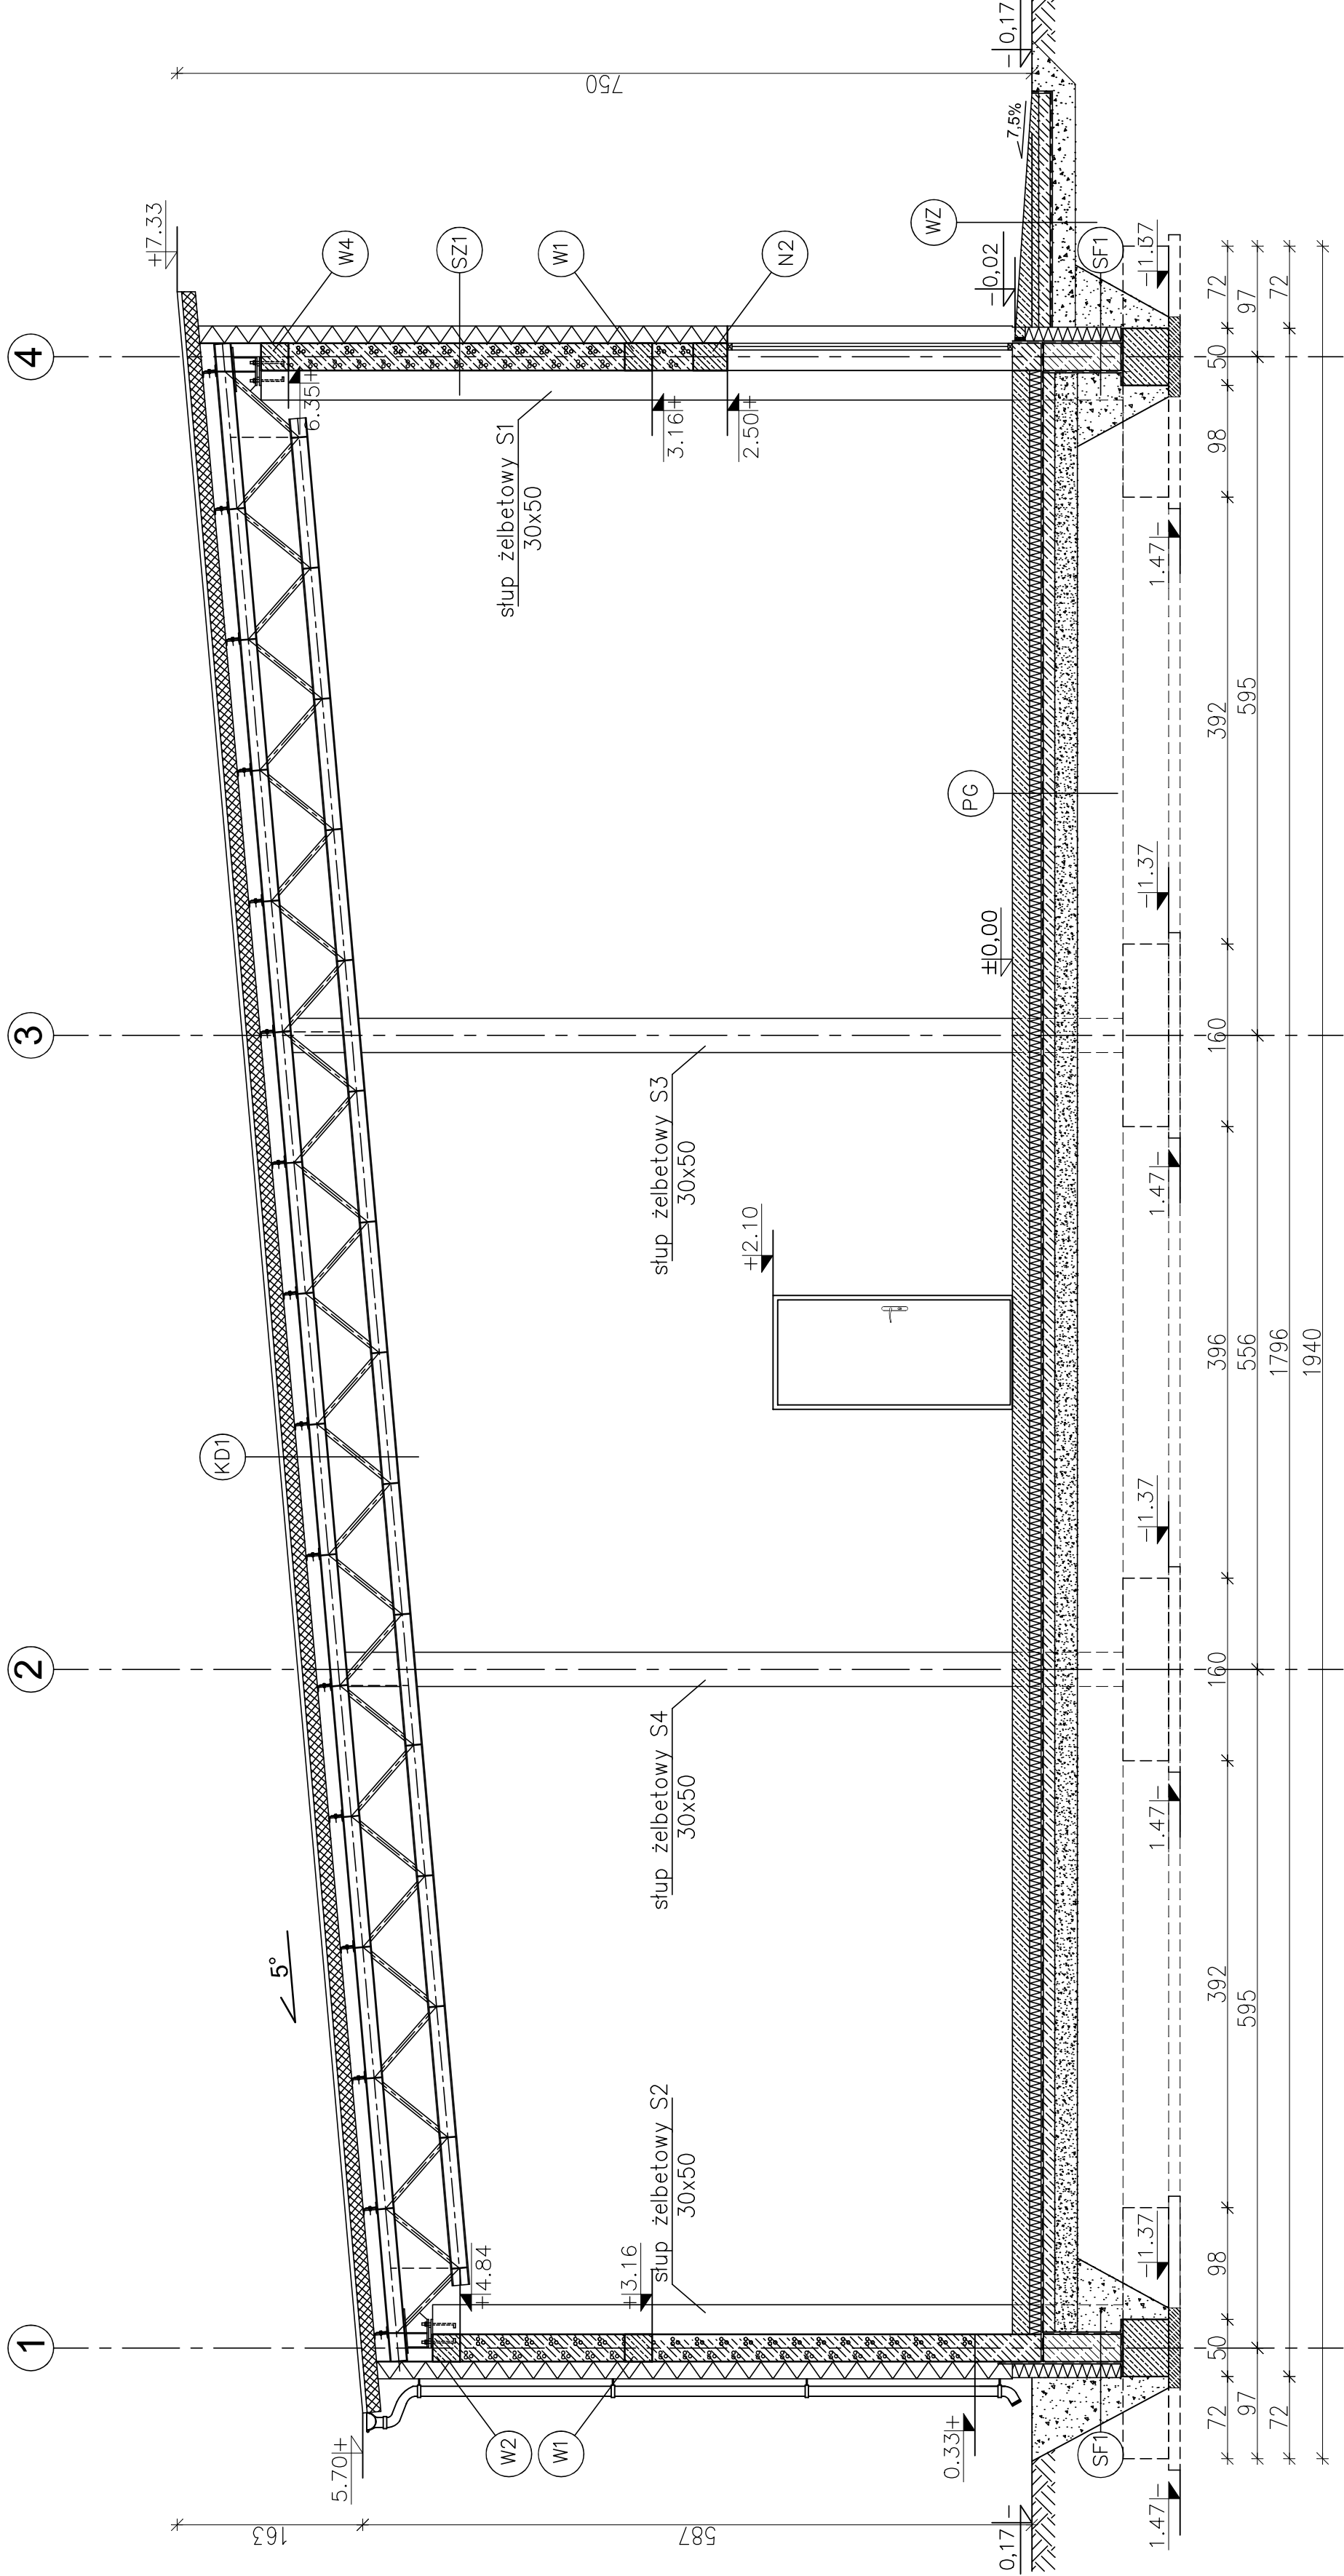

EGZEMPLARZ OKAZOWY

EGZEMPLARZ OKAZOWY

- (KD1) KONSTRUKCJA DACHU
 - PŁYTA WARSTWOWA Z RDZENIEM Z POLIURETANU GR. 12(16)cm
 - PŁATEW CE120
 - WIĄZAR STALOWY
- (SZ1) ŚCIANA ZEWNĘTRZNA
 - TYNK CEMENTOWO-WAPIENNY 1,5cm
 - BŁOCZKI GAZOBETONOWE 600* 24cm
 - STYROPIAN EPS 70–038 15cm
 - TYNK STRUKTURALNY
- (SF1) ŚCIANA FUNDAMENTOWA
 - MASA ASFALTOWO–KAUCZUKOWA (3x) po obu stronach ścian fundamentowej
 - BŁOCZKI BETONOWE 24cm
 - STYROPIAN XPS 300 14cm
 - ZAPRAWA KLEJOWA NA SIATCE
 - PŁYTKI KLINKIEROWE (powyżej poziomu gruntu)
 - MEMBRANA KUBEŁKOWA
 - ZWRÓCONA KUBEŁKAMI DO POWIERZCHNI ŚCIANY (poniżej poziomu gruntu)
- (PG) PODŁOGA NA GRUNCIE
 - WYLEWKA BETONOWA GR. 15cm ZBROJONA SIATKĄ Z PRETÓW ø8 CO 10 cm
 - FOLIA PCV
 - STYROPIAN EPS 200–035 12cm
 - PAPA TERMODZGRZEWALNA
 - WYLEWKA BETONOWA C12/15 10cm
 - ZBROJONA SIATKĄ Z PRETÓW ø8
 - ZE STALI AII(18G2) O ROZSTANIE 12cm
 - ZAGĘSZCZONA NA MOKRO PODSTŁPKA PIASKOWA 20cm

EGZEMPLARZ POKAZOWY
CHRONIONY PRAWEM AUTORSKIM

NIE MOŻE BYĆ SPRZEDAWANY
ORAZ STANOWIĆ LEGALNEJ PODSTAWY
POZWOLENIA NA BUDOWĘ I INNYCH DECYZJI

Powielanie i kopiowanie bez zezwolenia zabronione
Ust. z dn. 4 lutego 1994r.
(tekst jedn. Dz. U. z 2000r. Nr 80 poz. 904)

Pieczętka znajduje się na wszystkich stronach dokumentacji



nowy dom
projekty budowlane

26-200 Korńskie
ul. Kazanowska 36
tel. 41 372 07 36
www.nowydom-projekty.pl

Temat: BUDYNEK MAGAZYNOWY PMC22

Inwestor: Lokalizacja: Stadium: P B

Branta: A R C H I T E K T U R A

Tytuł rys: PRZEBUDOWA - A

Projektował: inż. Sławośław Grudzieliński

Opracował: mgr inż. Sylwia Salwa

Adaptacja: Podpis: Data:

nr rys: A - 5

nr rys: 1:50

nr rys: 1:50

EGZEMPLARZ OKAZOWY