


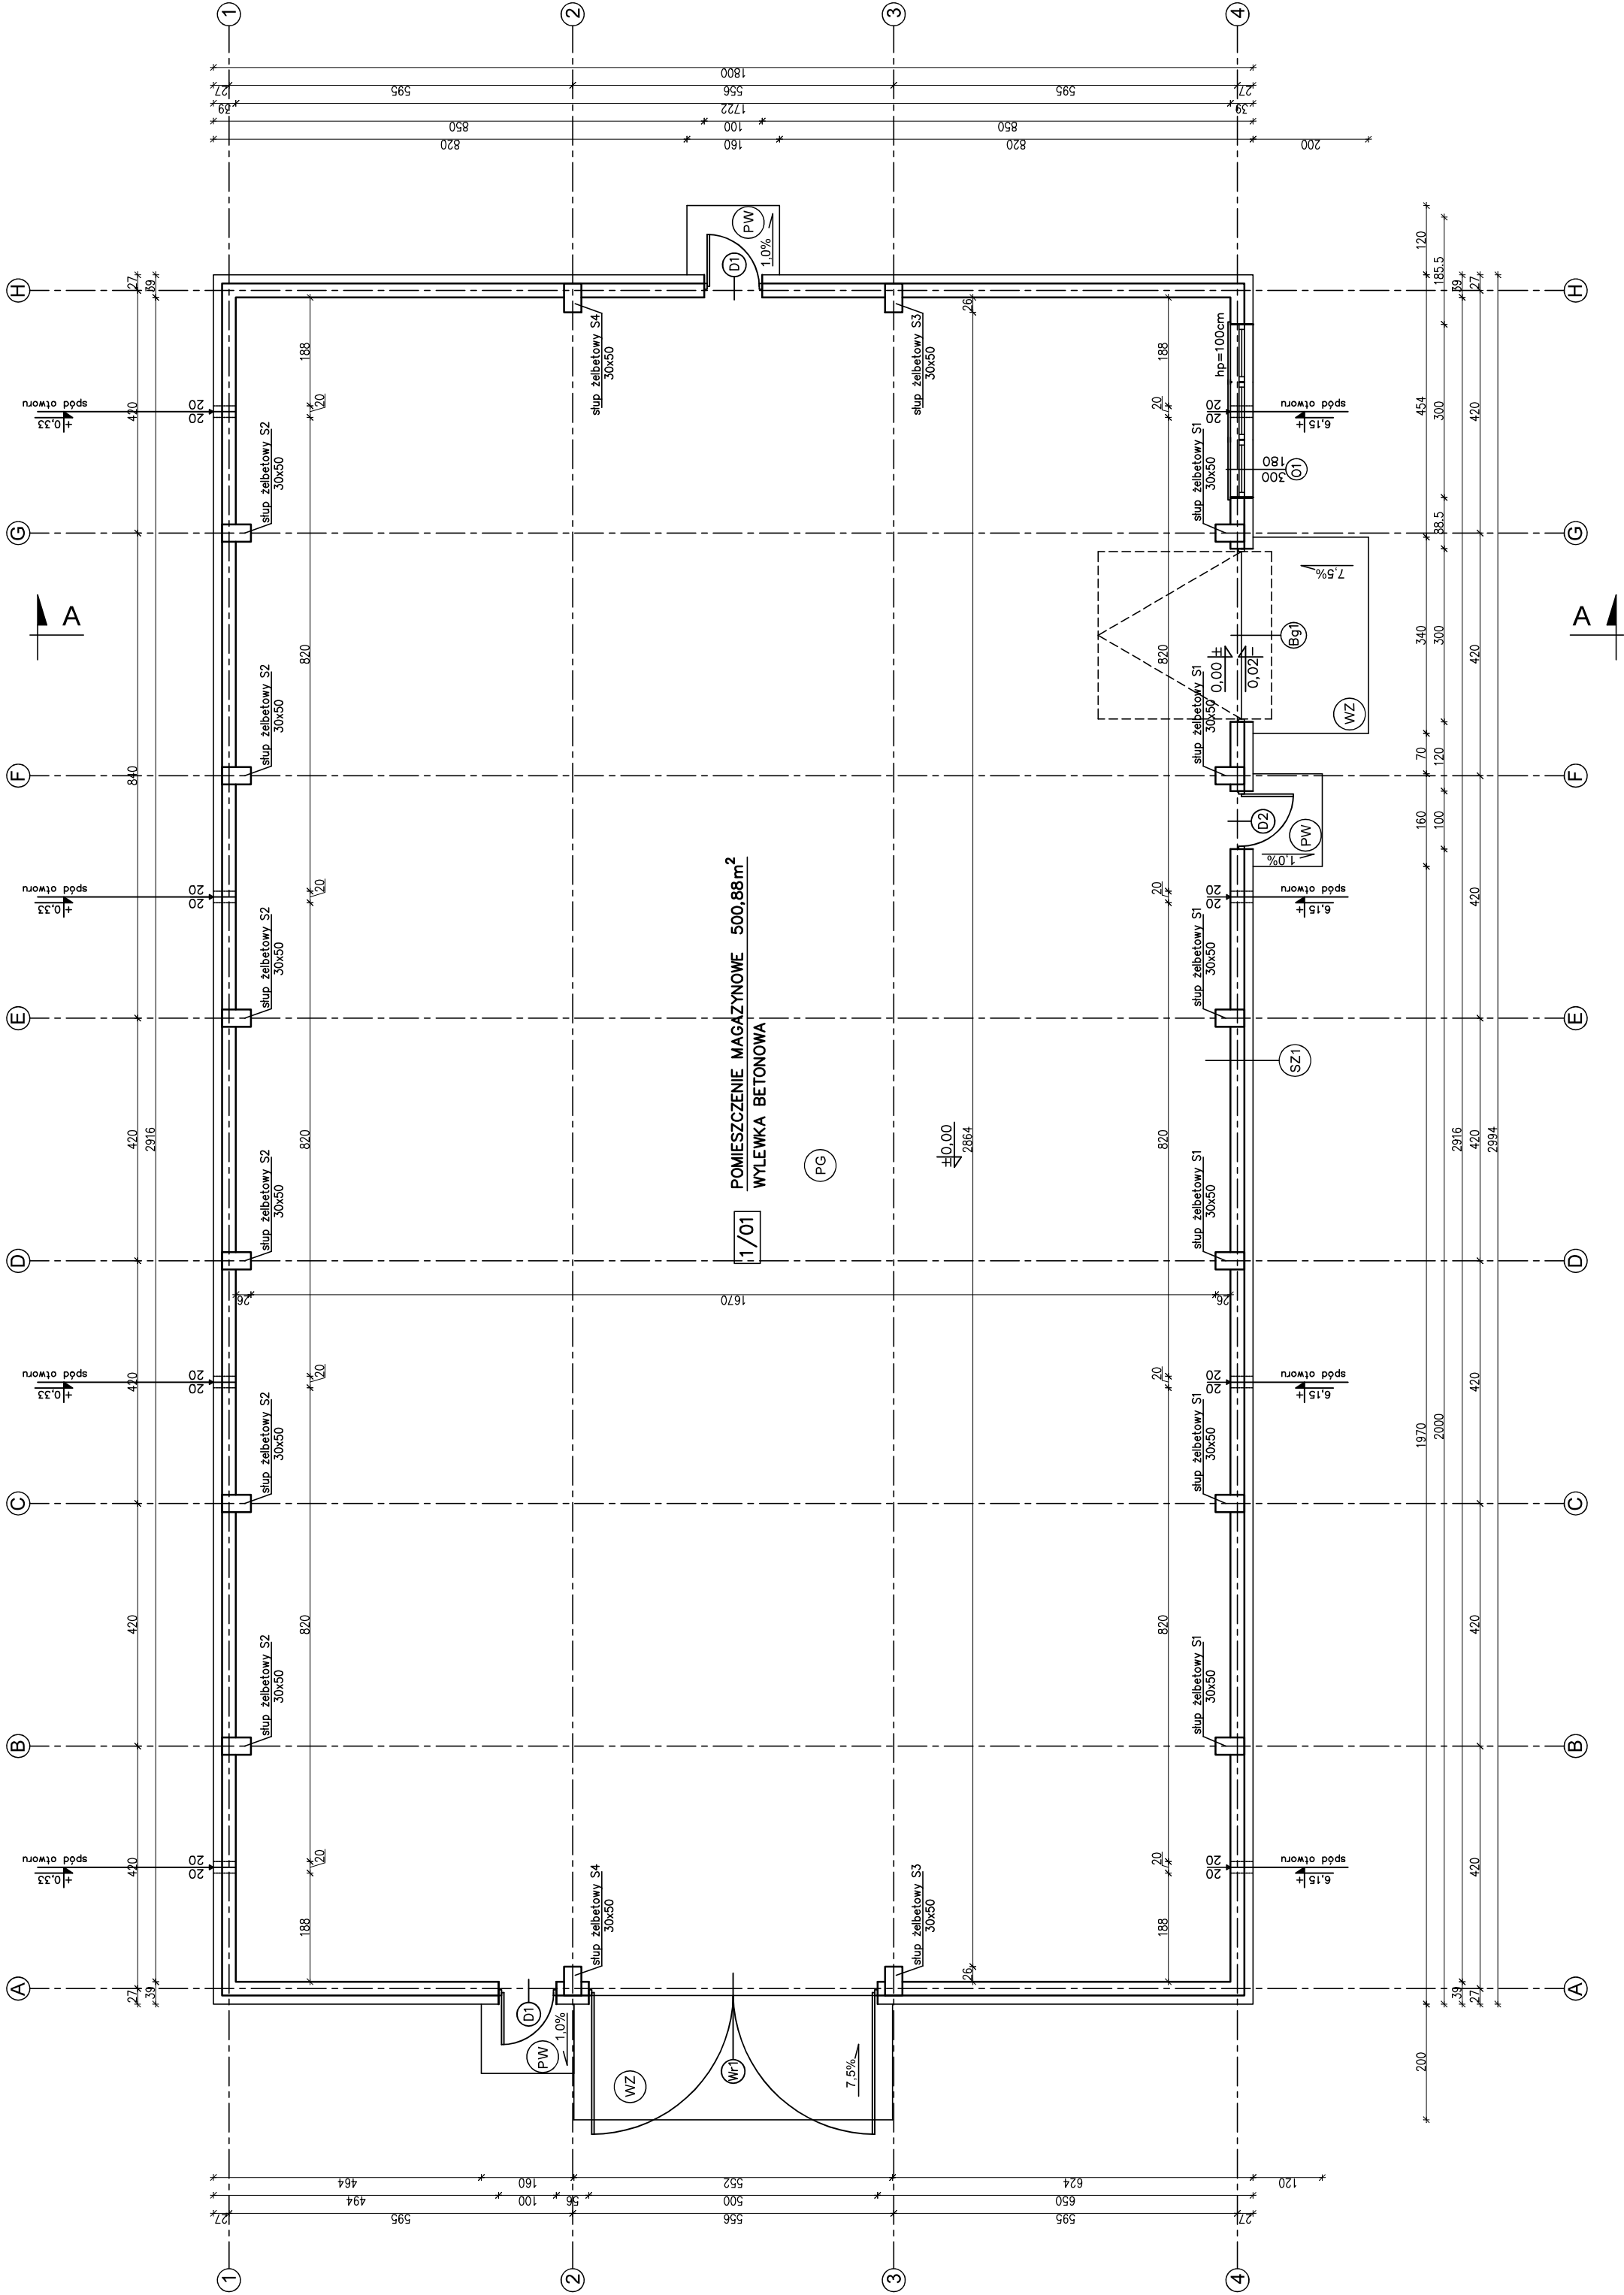

SZ1	TYNK CEM.-WAP. 1,5cm
	BLOOTEK GR.20BETONOWY
	ZAPRAWIE CEM.WAP. KLASY M5
	STYROPIAN EPS 70-038 15cm
	TYNK STRUKTURALNY

PG	WYLEWKA BETONOWA C12/15
	GR.15cm ZBROJONA SIATKA
	Z PRETOW ø8 ZE STALI AIII
	(1862) O ROZSTAWIE 10cm
	FOLIA PCV
	STYROPIAN EPS 200-035 12cm
	PAPA TERMOIZOLACYJNA
	WYLEWKA BETONOWA C12/15
	GR.10cm ZBROJONA SIATKA
	Z PRETOW ø8 ZE STALI AIII
	(1862) O ROZSTAWIE 12cm
	PIASEK ZAGĘSZCZONY NA
	MOKRO (DO WYRÓWNANIA
	POZIOMU) 20cm

WZ	WYLEWKA CEMENTOWA
	GR.21-6cm ZE SPADKIEM 7.5%
	ZBROJONA SIATKA Z PRETOW
	ø4 W ODSTĘPACH 10x10cm
	PŁYTA BETONOWA Z BETONU
	C12/15 GR.10cm
	MEMBRANA KUBEŁKOWA LUB
	FOLIA PE
	ZWIR PEUKANY O UZIARNIENIU
	0-16mm GR. 20-30cm

PW	KOSTKA BETONOWA GR. 6cm
	ZE SPADKIEM 1%
	PODSYPKA CEMENTOWO -
	PIASKOWA GR. 4cm
	ZAGĘSZCZONA PODSYPKA
	ZWIROWA GR. 30cm

EGZEMPLARZ POKAZOWY
CHRONIONY PRAWEM AUTORSKIM

NIE MOŻE BYĆ SPRZEDAWANY
ORAZ STANOWIĆ LEGALNEJ PODSTAWY
POZWOLENIA NA BUDOWĘ I INNYCH DECYZJI

Powielanie i kopiowanie bez zezwolenia zabronione
Ust. z dn. 4 lutego 1994r.
(tekst jedn. Dz. U. z 2000r. Nr 80 poz. 904)

Pieczętka znajduje się na wszystkich stronach dokumentacji

nowy dom

projekty budowlane

www.nowydom-projekty.pl

Temat:

Inwestor:

Lokalizacja:

Branża:

Tytuł rys:

Projektował:

Opracował:

Adaptacja:

BUDYNEK MAGAZYNOWY PM222

A R C H I T E K T U R A

RZUT PLANU

inż. Stanisław Grudziński

Piotr Bocheński

Stadium: P B

Data:

nr rys:

Skala: 1:100

Data:

26-200 Końskie

ul. Kazanowska 13

tel. 41 372 80 36

www.nowydom-projekty.pl

EGZEMPLARZ OKAZOWY