PRZEKRÓJ A - A

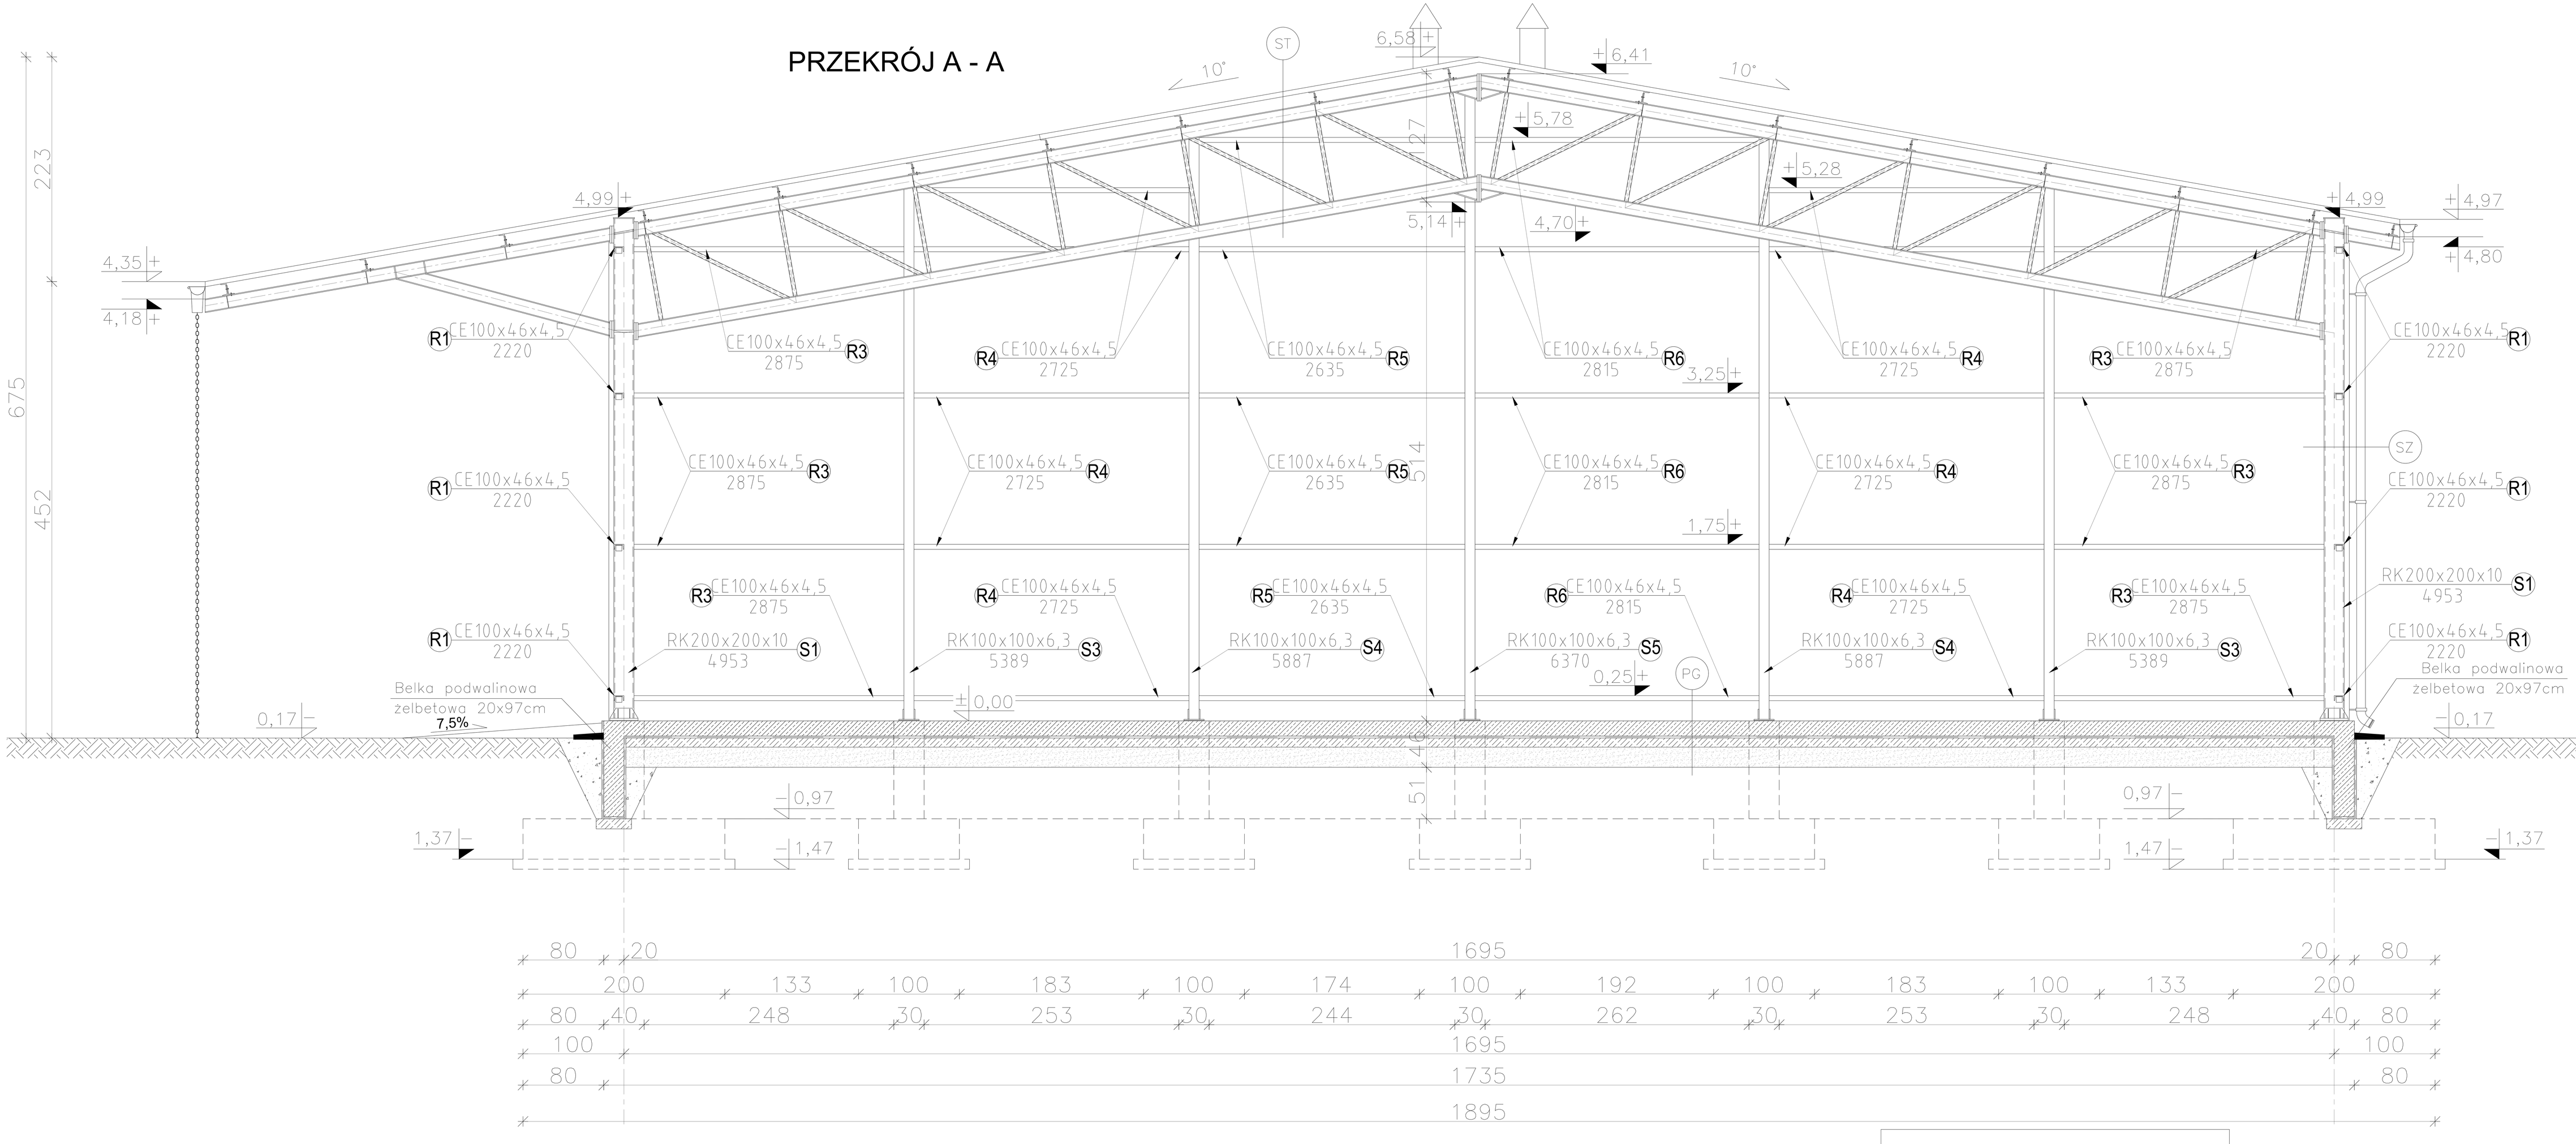

PG PODŁOGA NA GRUNCIE
- PŁYTA ŻELBETOWA 15cm ZBROJONA SIATKĄ ZGRZEWANĄ Z PRĘTÓW ø 4,5mm CO 10cm
- PAPA TERMOZGRZEWALNA
- WYLEWKA BETONOWA C8/10 10cm
- ZAGĘSZCZONY SUCHY PIASEK (DO WYRÓWNANIA POZIOMU) 20cm

ST STROPODACH
- BLACHA FALISTA T-45
- PŁATEW C120
- WIĄZAR STALOWY

SZ ŚCIANA ZEWNĘTRZNA
- BLACHA FALISTA T-45
- RYGLE CE100
- SŁUPY GŁÓWNE RK 200x200x10 ORAZ SŁUPKI RK 100x100x6,3

EGZEMPLARZ POKAZOWY

EGZEMPLARZ POKAZOWY

EGZEMPLARZ POKAZOWY

EGZEMPLARZ POKAZOWY
CHRONIONY PRAWEM AUTORSKIM

NIE MOŻE BYĆ SPRZEDAWANY ORAZ STANOWIĆ LEGALNEJ PODSTAWY POZWOLENIA NA BUDOWĘ I INNYCH DECYZJI

Powielanie i kopiowanie bez zezwolenia zabronione
Ust. z dn. 4 lutego 1994r.
(tekst jedn. Dz. U. z 2000r. Nr 80 poz. 904)

Pieczątka znajduje się na wszystkich stronach dokumentacji

nowy dom
projekty budowlane
26-200 Końskie
ul. Kazanowska 18
tel. 41 372 88 36
www.nowydom-projekty.pl

Temat:	MAGAZYN PMC11St		
Inwestor:			
Lokalizacja:			
Branża:	A R C H I T E K T U R A	Stadium:	P B
Tytuł rys:	PRZEKRÓJ A - A	Data:	
Projektował:	inż. Ryszard Fabrowski upr. bud. 27/66	nr rys:	A - 8
Opracował:	mgr inż. Sylwin Salwa	Skala:	1:50
Adaptacja:		Podpis: / Data:	