


EGZEMPLARZ POKAZOWY

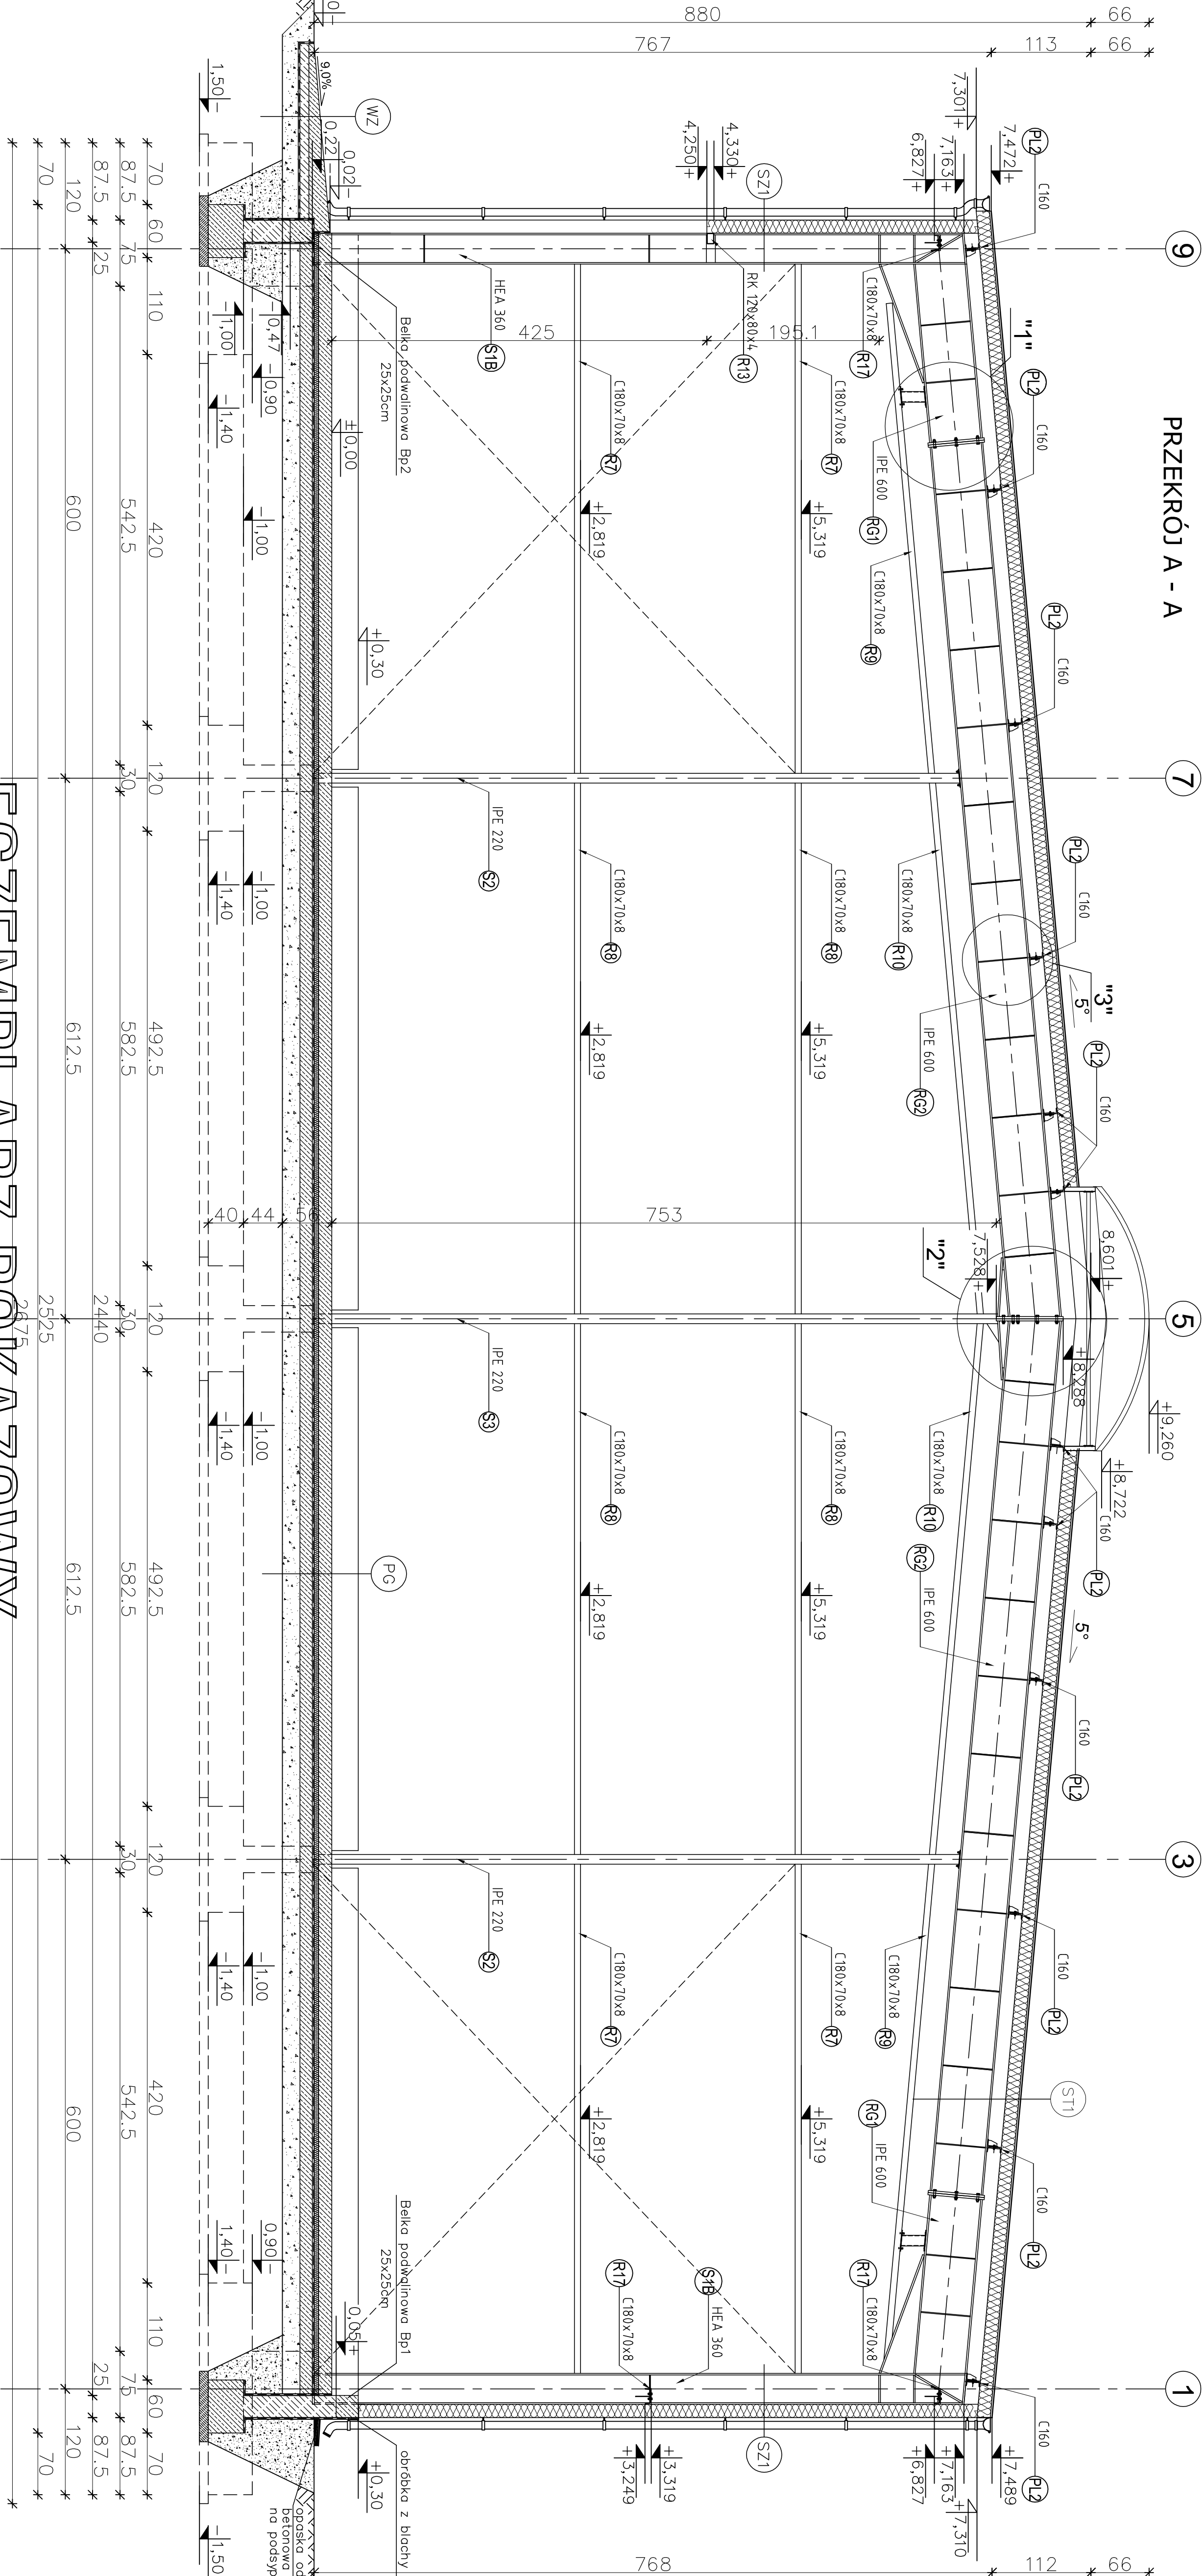

EGZEMPLARZ POKAZOWY

nowy dom		26-200 Konstka
Projekty budowlane		ul. Kazimierska 13
MAGAZYN PMCI2SI		tel. 41 372 89 66
www.projekt-projekt.pl		
Temat:		
Inwestor:		
Lokalizacja:		
Branża:		
Typu rys:		
Projektant:		
Opis rys:		
Data:		
Miejscowość:		
Data:		

EGZEMPLARZ POKAZOWY
CHRONIONY PRAWEM AUTORSKIM
NIE MOŻE BYĆ SPRZEDAWANY
ORAZ STANOWIĆ LEGALNEJ PODSTAWY
POZWOLENIA NA BUDOWĘ INNYCH DECYZJI
Pozostanie wlasnoscia projektanta
i nie moze byc wykorzystywana do celow
innych niz te, do jakich byla przeznaczona
Pozostanie wlasnoscia projektanta
i nie moze byc wykorzystywana do celow
innych niz te, do jakich byla przeznaczona

WZ PODJAZD
WYLEWKA CEMENTOWA 24cm - 6cm
ZEBROJONA SIATKA Z PRĘTÓW 6mm co 10cm
BETON C12/15 10cm
MEMBRANA KUBEKOWA (KUBEKOWA
DO DOKU) LUB FOLIA PE
ZWR PULKANY O UZARNIENIU
8-16 mm 20-30 cm
GRUNT RODZIMY PO ZDUJCIU HUMAN

PG PODLOGA NA GRUNCIE
WYLEWKA BETONOWA C12/15 GR. 15cm
ZEBROJONA SIATKA Z PRĘTÓW
6mm co 10 cm
FOLIA PE
STYROPUR 5cm
SZYBKA NA LEPKU
ZEBROJONA SIATKA Z PRĘTÓW 6mm
ZE STALU AIII(BG2) O ROZSTAWIE 20cm
ZAGĘSZCZONA NA MOKRO PODSTAWA
ZMIROWO-PIASKOWA 20 cm

SZ1 ŚCIANA ZEWNĘTRZNA
PŁYTA WARSZTOWA Z ROZWIENIEM
Z WĘGNI MINERALNEJ GR. 15cm
RYGIE STALOWE C 180
SCUPE STALOWE SI HEA 360
ST1 STROPODACH
PŁYTA WARSZTOWA Z ROZWIENIEM
Z WĘGNI MINERALNEJ GR. 15cm
RYGIE STALOWE C 180
SCUPE STALOWE SI

EGZEMPLARZ POKAZOWY