


EGZEMPLARZ POKAZOWY

EGZEMPLARZ POKAZOWY

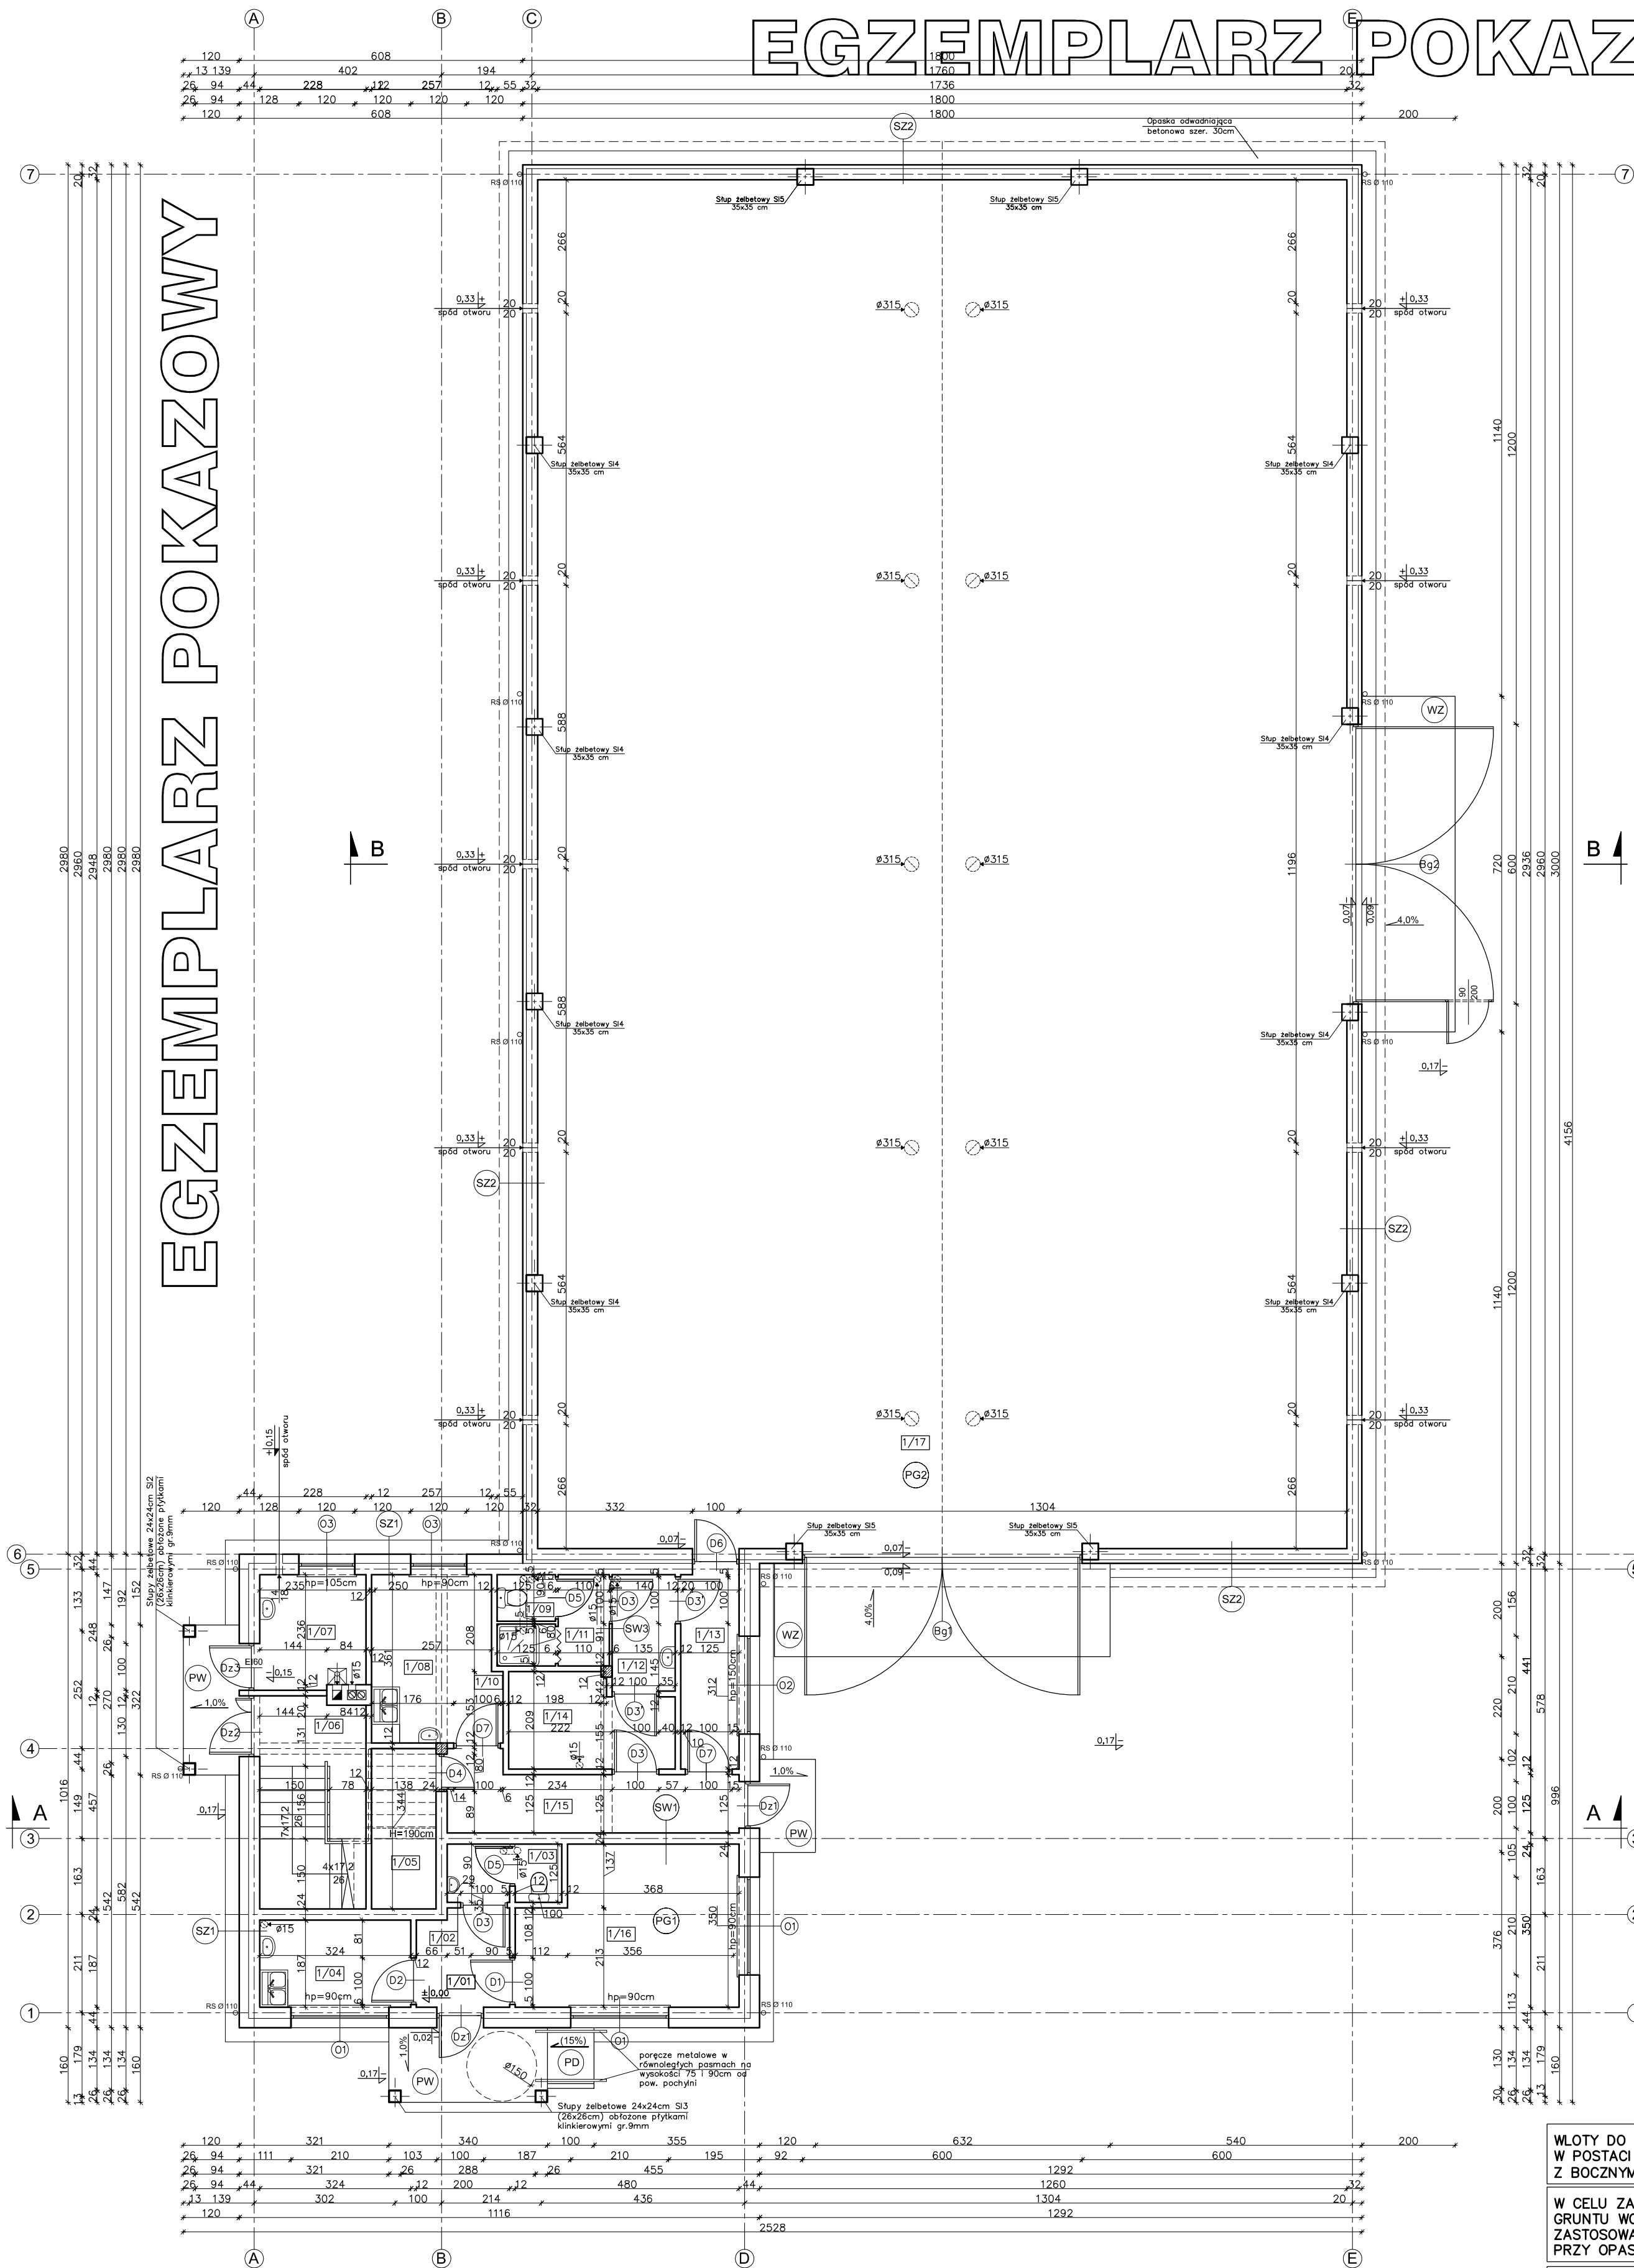

SZ1
TYNK CEM.-WAP. 1,5cm
BLOCZEK GAZOBETONOWY
TYPU "600" 24cm NA
ZAPRAWIE CEM.WAP. KLASY M5
STYROPIAN EPS 70-031 20cm
TYNK STRUKTURALNY
WSPÓŁCZYNNIK PRZENIKANIA
CIEPŁA U=0,124 W/m2K

SZ2
TYNK CEM.-WAP. 1,5cm
BLOCZEK GAZOBETONOWY
TYPU "600" 24cm NA
ZAPRAWIE CEM.WAP. KLASY M5
WĘDZA MINERALNA 8cm
TYNK STRUKTURALNY
WSPÓŁCZYNNIK PRZENIKANIA
CIEPŁA U=0,391 W/m2K

SW1
TYNK CEM.-WAP. 1,5cm
BLOCZEK GAZOBETONOWY
TYPU "600" 24cm NA
ZAPRAWIE CEM.WAP. KLASY M5
TYNK CEM.-WAP. 1,5cm

SW2
TYNK CEM.-WAP. 1,5cm
BLOCZEK GAZOBETONOWY
TYPU "600" 12cm NA
ZAPRAWIE CEM.WAP. KLASY M5
TYNK CEM.-WAP. 1,5cm

SW3
TYNK CEM.-WAP. 1,5cm
CEGLA CERAMICZNA PEŁNA
GRUBOŚCI 6cm NA ZAPRAWIE
CEMENTOWO-WAP. KLASY M5
TYNK CEM.-WAP. 1,5cm

PG1
TERAKOTA/PANELE PODŁOGOWE
WYLEWKA CEMENTOWA GR.6cm
ZBROJONA SIATKĄ Z PRĘTÓW
Ø4 W ODSTĘPACH 10x10cm
FOLIA PCV
STYROPIAN EPS 100-035 12cm
PAPA TERMOZGRZEWALNA
WYLEWKA BETONOWA C12/15
GR.10cm ZBROJONA SIATKĄ
Z PRĘTÓW Ø8 ZE STALI AIII
(18G2) O ROZSTAWIE 12cm
PIASEK ZAGĘSZCZONY NA
MOKRO (DO WYROVNANIA
POZIOMU) 20cm
WSPÓŁCZYNNIK PRZENIKANIA
CIEPŁA U=0,278 W/m2K

PG2
SZLICHTA BETONOWA GR. 15cm
ZE SPADKIEM 1% ZBROJONA
SIATKĄ Z PRĘTÓW Ø 8
W ODSTĘPACH 10x10cm
FOLIA PE
STYROPIAN EPS 200-035 12cm
PAPA TERMOZGRZEWALNA
WYLEWKA BETONOWA C12/15
GR.10cm ZBROJONA SIATKĄ
Z PRĘTÓW Ø8 ZE STALI AIII
(18G2) O ROZSTAWIE 12cm
PODSYPKA ZWIROWO-PIASKOWA
ZAGĘSZCZONA NA MOKRO 20cm
WSPÓŁCZYNNIK PRZENIKANIA
CIEPŁA U=0,278 W/m2K

PW
PŁYTKI GRESOWE MROZODOP.
WYLEWKA CEMENTOWA
GR.6-5cm ZE SPADKIEM 1%
ZBROJONA SIATKĄ Z PRĘTÓW
Ø4 W ODSTĘPACH 10x10cm
2xPAPA NA LEPIKU
PŁYTA BETONOWA Z BETONU
C12/15 GR.15cm
MEMBRANA KUBEŁKOWA LUB
FOLIA PE
ZAGĘSZCZONA PODSYPKA
ZWIROWO-PIASKOWA GR. 20cm

WZ
WYLEWKA CEMENTOWA
GR.14-6cm ZE SPADKIEM 4,0%
ZBROJONA SIATKĄ Z PRĘTÓW
Ø4 W ODSTĘPACH 10x10cm
PŁYTA BETONOWA Z BETONU
C12/15 GR.10cm
MEMBRANA KUBEŁKOWA LUB
FOLIA PE
ZWR PŁUKANY O UZIARNIENIU
8-16mm GR. 20-30cm

PD (spadek 15%)
PŁYTKI GRESOWE MROZODOP.
ZAPRAWA KLEJOWA
ELASTYCZNA MROZODOPORNA
I WODOODPORNA
WYLEWKA CEMENTOWA
GR. 5cm ZBROJONA SIATKĄ
Z PRĘTÓW Ø4 W ODSTĘPACH
10x10cm
2xPAPA NA LEPIKU
PŁYTA BETONOWA Z BETONU
C12/15 GR.15cm
MEMBRANA KUBEŁKOWA LUB
FOLIA PE
PODSYPKA ZWIROWO -
PIASKOWA ZAGĘSZCZONA
NA MOKRO GR. 20cm

WŁOTY DO KANAŁÓW WENTYLACYJNYCH
W POSTACI PUSTAKÓW WENTYLACYJNYCH
Z BOCZNYMI WŁOTAMI

W CELU ZAPOBIEŻENIA DESTRUKCJI
GRUNTU WOKÓŁ BUDYNKU ZALECA SIĘ
ZASTOSOWANIE STUDZIENEK CHŁONNYCH
PRZY OPASCE ODWADNIAJĄCEJ

W CELU ZMINIMALIZOWANIA STRAT CIEPŁA
POPRZECZ MOSTKI TERMICZNE, NALEŻY
OCIEPLENIE ŚCIAN WYPROMADZIĆ NA 4cm
W KIERUNKU OŚCIEŻNICY

1/01	HALL TERAKOTA	4,09m ²
1/02	PRZEDSIONEK WC TERAKOTA	1,68m ²
1/03	WC TERAKOTA	1,25m ²
1/04	POM. SOCJALNE PANELE PODŁOGOWE	6,06m ²
1/05	POM. GOSPODARCZE TERAKOTA	2,36(4,75)m ²
1/06	KOMUNIKACJA TERAKOTA	4,49 (9,86)m ²
1/07	KOTŁOWNIA TERAKOTA	5,55m ²

1/08	POKÓJ ŚNIADAŃ PANELE PODŁOGOWE	9,66m ²
1/09	WC TERAKOTA	1,25m ²
1/10	NATRYSK TERAKOTA	1,13m ²
1/11	PRZEDSIONEK TERAKOTA	2,16m ²
1/12	ŁAZIENKA TERAKOTA	3,38m ²
1/13	KORYTARZ TERAKOTA	5,21m ²
1/14	SZATNIA TERAKOTA	6,65m ²

1/15	KORYTARZ TERAKOTA	8,49m ²
1/16	POM. BIUROWE PANELE PODŁOGOWE RAZEM	15,27m ² (8,61m ²)
1/17	POM. MAGAZYNOWE SZLICHTA BETONOWA	509,68m ² (8,61m ²)

UWAGA:
Wszystkie powierzchnie policzone w planie i kopiowanie bez zezwolenia zbrońone
wg PN-ISO 9836:1997

EGZEMPLARZ POKAZOWY
NIE MOŻE BYĆ SPRZEDAWANY
ORAZ STANOWIĆ LEGALNEJ PODSTAWY
POZWOLENIA NA BUDOWĘ I INNYCH DECYZJI

UWAGA:
Pieczęć z znajduje się na wszystkich stronach dokumentacji

nowy dom
projekty budowlane

26-200 Końskie
ul. Kazanowska 11
tel. 41 372 84 36
www.nowydom-projekty.pl

Temat: MAGAZYN Z BUDYNKIEM SOCJALNO-BIUROWYM PMC10a	
Inwestor:	
Lokalizacja:	
Branża: ARCHITEKTURA	Stadium: PB
Tytuł rys: RZUT PARTERU	
Projektował: inż. Ryszard Fabrowski	
pr. bud. 27/66	
Opracował: mgr inż. Sylwia Salwa	nr rys: A-5
Adaptacja:	Podpis: Data: