


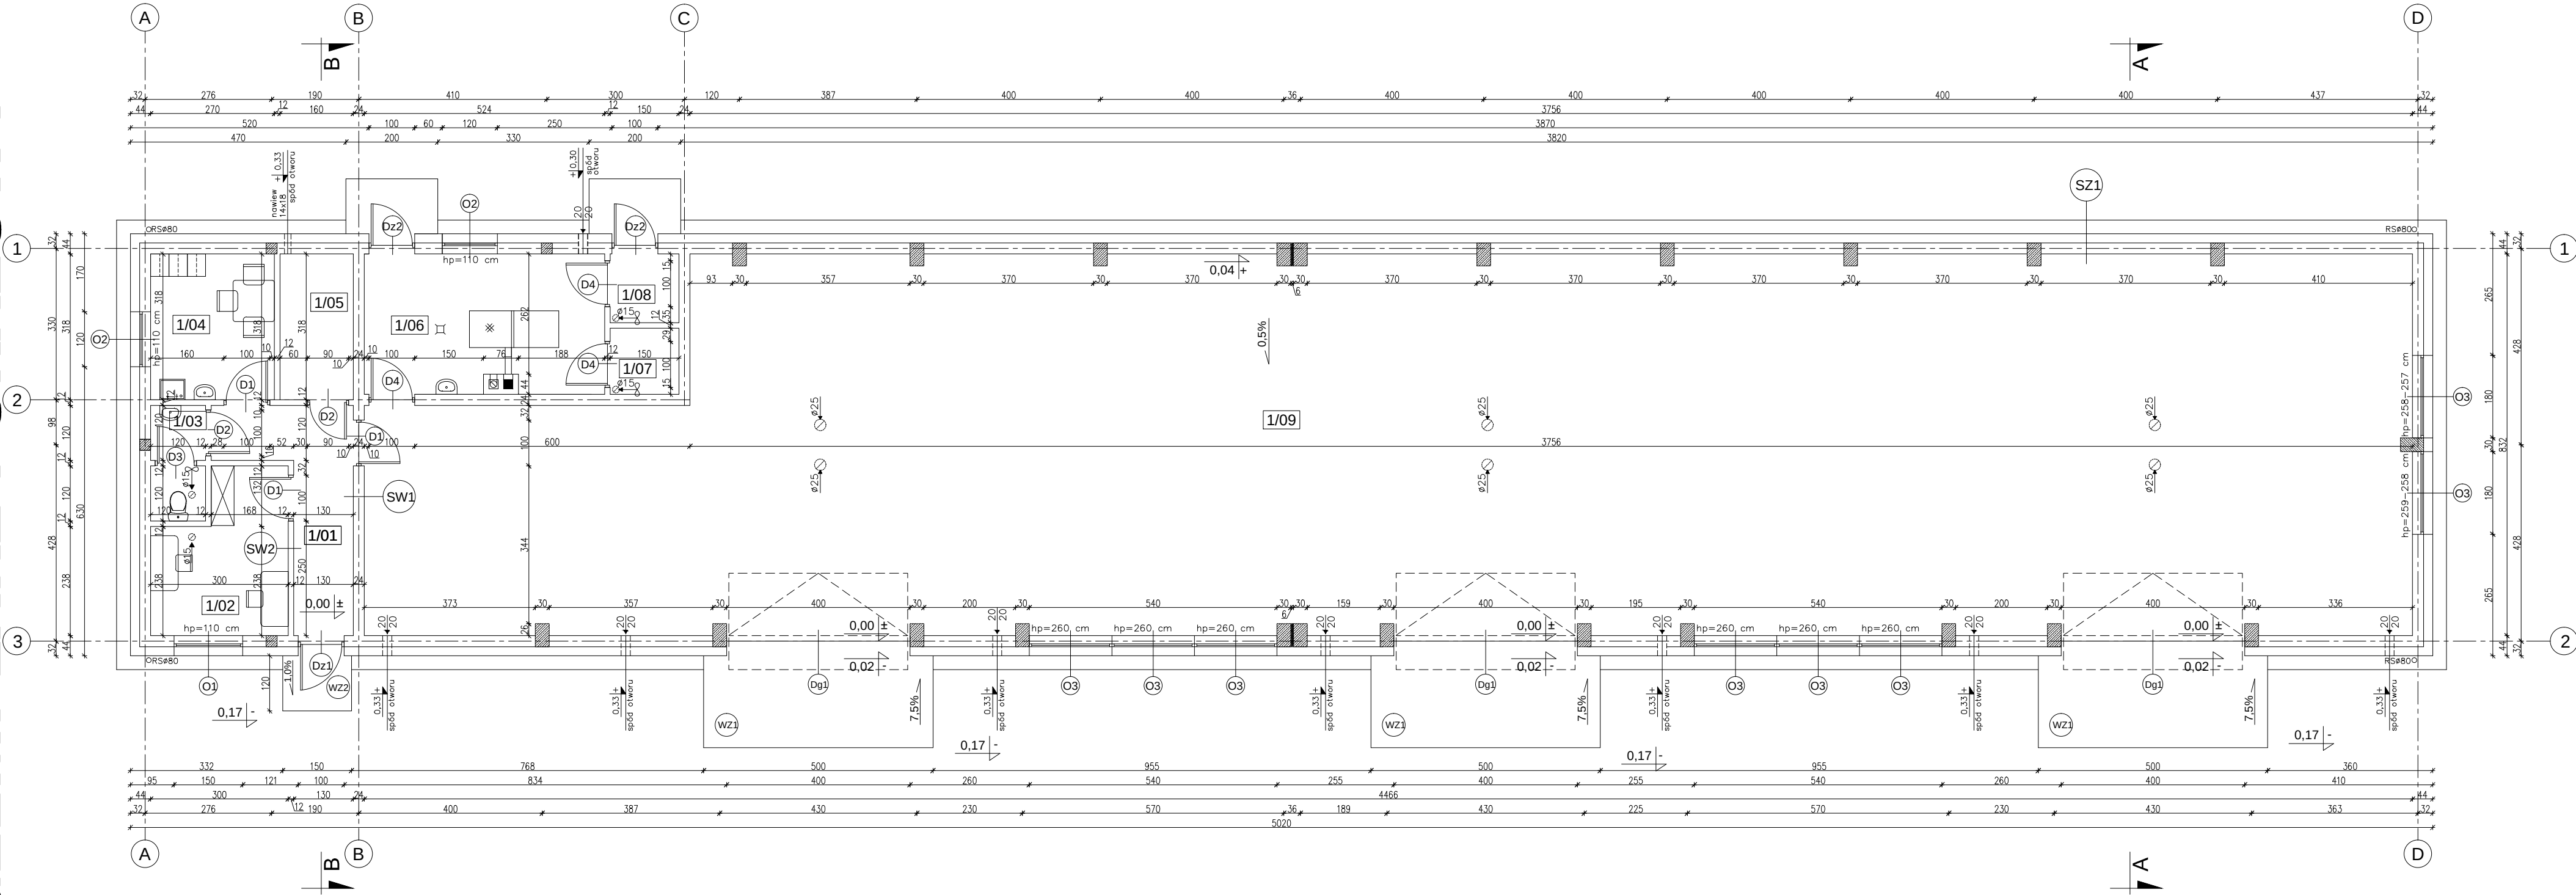

PG 1
TERAKOTA/PANELE
WYLEWKA BETONOWA GR.24-20cm
ZBROJONA SIATKA Z PRĘTÓW
Ø4 W ODSTĘPACH 10x10cm
FOLIA PCV
STYROPIAN EPS 100-035 12cm
2xPAPA NA LEPIKU
WYLEWKA BETONOWA C12/15
GR.10cm ZBROJONA SIATKA
Z PRĘTÓW Ø8 ZE STALI AII
(18G2) O ROZSTAWIE 12cm
PODSYPKA PIASKOWA
ZAGĘSZCZONA NA MOKRO
(DO WYRÓWNANIA POZIOMU) 20cm
WSPÓŁCZYNNIK PRZENIKANIA
CIEPŁA U=0,278W/m²K

PG 2
POWŁOKA EPOKSYDOWA
WYLEWKA BETONOWA GR.24-20cm
ZE SPADKIEM 0,5% ZBROJONA
SIATKĄ Z PRĘTÓW Ø 4
W ODSTĘPACH 10x10cm
FOLIA PCV
STYROPIAN EPS 200-035 12cm
2xPAPA NA LEPIKU
WYLEWKA BETONOWA C12/15
GR.10cm ZBROJONA SIATKA
Z PRĘTÓW Ø8 ZE STALI AII
(18G2) O ROZSTAWIE 12cm
PODSYPKA PIASKOWA
ZAGĘSZCZONA NA MOKRO
(DO WYRÓWNANIA POZIOMU) 20cm
WSPÓŁCZYNNIK PRZENIKANIA
CIEPŁA U=0,278W/m²K

WZ
WYLEWKA BETONOWA
GR.21-6cm ZE SPADKIEM 7,5%
ZBROJONA SIATKĄ Z PRĘTÓW
Ø4 W ODSTĘPACH 10x10cm
PŁYTA BETONOWA Z BETONU
C12/15 GR.10cm
MEMBRANA KUBEŁKOWA LUB
FOLIA PE
ZWIR PŁUKANY O UZIARNIENIU
8-16mm GR. 20-30cm

SZ1
TYNK CEM.-WAP.
1,5cm
BŁOCZEK GAZOBETONOWY
TYPU "600" 24cm NA
ZAPRAWIE CEM.WAP. KLASY M5
STYROPIAN EPS 70-031 20cm
TYNK STRUKTURALNY
WSPÓŁCZYNNIK PRZENIKANIA
CIEPŁA U=0,124 W/m²K

SZ1' (do rzędnej +0,18m)
TYNK CEM.-WAP.
1,5cm
FUNDAMENTOWE BŁOCZKI
KERAMZYTObETONOWE
24cm
NA ZAPRAWIE CEM.WAP. KLASY M10
MASA ASFALTOWO-KAUCZUKOWA
(3x) po obu stronach ściany
fundamentowej
STYROPIAN XPS 300-035 14cm
ZAPRAWA KLEJOWA NA SIATCE
PŁYTKI KLINKIEROWE

SW1
TYNK CEM.-WAP.
1,5cm
BŁOCZEK GAZOBETONOWY
TYPU "600" 24cm NA
ZAPRAWIE CEM.WAP. KLASY M5
TYNK CEM.-WAP.
1,5cm
WSPÓŁCZYNNIK PRZENIKANIA
CIEPŁA U=0,585W/m²K

SW1
TYNK CEM.-WAP.
1,5cm
BŁOCZEK GAZOBETONOWY
TYPU "600" 24cm NA
ZAPRAWIE CEM.WAP. KLASY M5
TYNK CEM.-WAP.
1,5cm

SW2
TYNK CEM.-WAP.
1,5cm
BŁOCZEK GAZOBETONOWY
TYPU "600" 12cm NA
ZAPRAWIE CEM.WAP. KLASY M5
TYNK CEM.-WAP.
1,5cm

1/01	KOMUNIKACJA	8,44m²
1/02	POM. BIUROWE	9,16m²
1/03	WC	2,74m²
1/04	POM. SOCJALNE	8,41m²
1/05	POM. GOSPODARCZE	4,95m²
1/06	KOTŁOWNIA	15,44m²
1/07	POM. NA OPał	2,07m²
1/08	POM. NA ŻUŻEL	2,16m²
1/09	POM. MAGAZYNOWE	344,57m²
	POS. EPOKSYDOWA	

RAZEM 397,94m²

W CELU ZAPOBIEŻENIA DESTRUKCJI
GRUNTU WOKÓŁ BUDYNKU ZALECA SIĘ
ZASTOSOWANIE STUDZIENEK CHŁONNYCH
PRZY OPASCE ODWADNIAJĄCEJ

W CELU ZMINIMALIZOWANIA STRAT CIEPŁA
POPRCZ MOSTKI TERMICZNE, NALEŻY
OCIEPLENIE ŚCIAN WYPROMADZIĆ NA 4cm
W KIERUNKU OŚCIEŻNIC

EGZEMPLARZ POKAZOWY

CHRONIONY PRAWEM AUTORSKIM

NIE MOŻE BYĆ SPRZEDAWANY
ORAZ STANOWIĆ LEGALNEJ PODSTAWY
POZWOLENIA NA BUDOWĘ I INNYCH DECYZJI

Powielanie i kopiowanie bez zezwolenia zabronione
Ust. z dn. 4 lutego 1994r.
(tekst jedn. Dz. U. z 2000r. Nr 80 poz. 904)

Pieczętka znajduje się na wszystkich stronach dokumentacji

nowy dom

projekty budowlane

26-200 Końskie
ul. Kazanowska 10
tel. 41 372 88 36
www.nowydom-projekty.pl

Temat:

BUDYNEK MAGAZYNOWY PMC02

Inwestor:

Lokalizacja:

Branża:

A R C H I T E K T U R A

Stadium:

P B

Tytuł rys:

RZUT PARTIERU

Projektował:

inż. Ryszard Fabrowski
upr. bud. 27/66

nr rys:

A - 2

Opracował:

mgr inż. Wojciech Sikora

Skala:

1:100

Adaptacja:

Podpis:

Data: