


# EGZEMPLARZ POKAZOWY

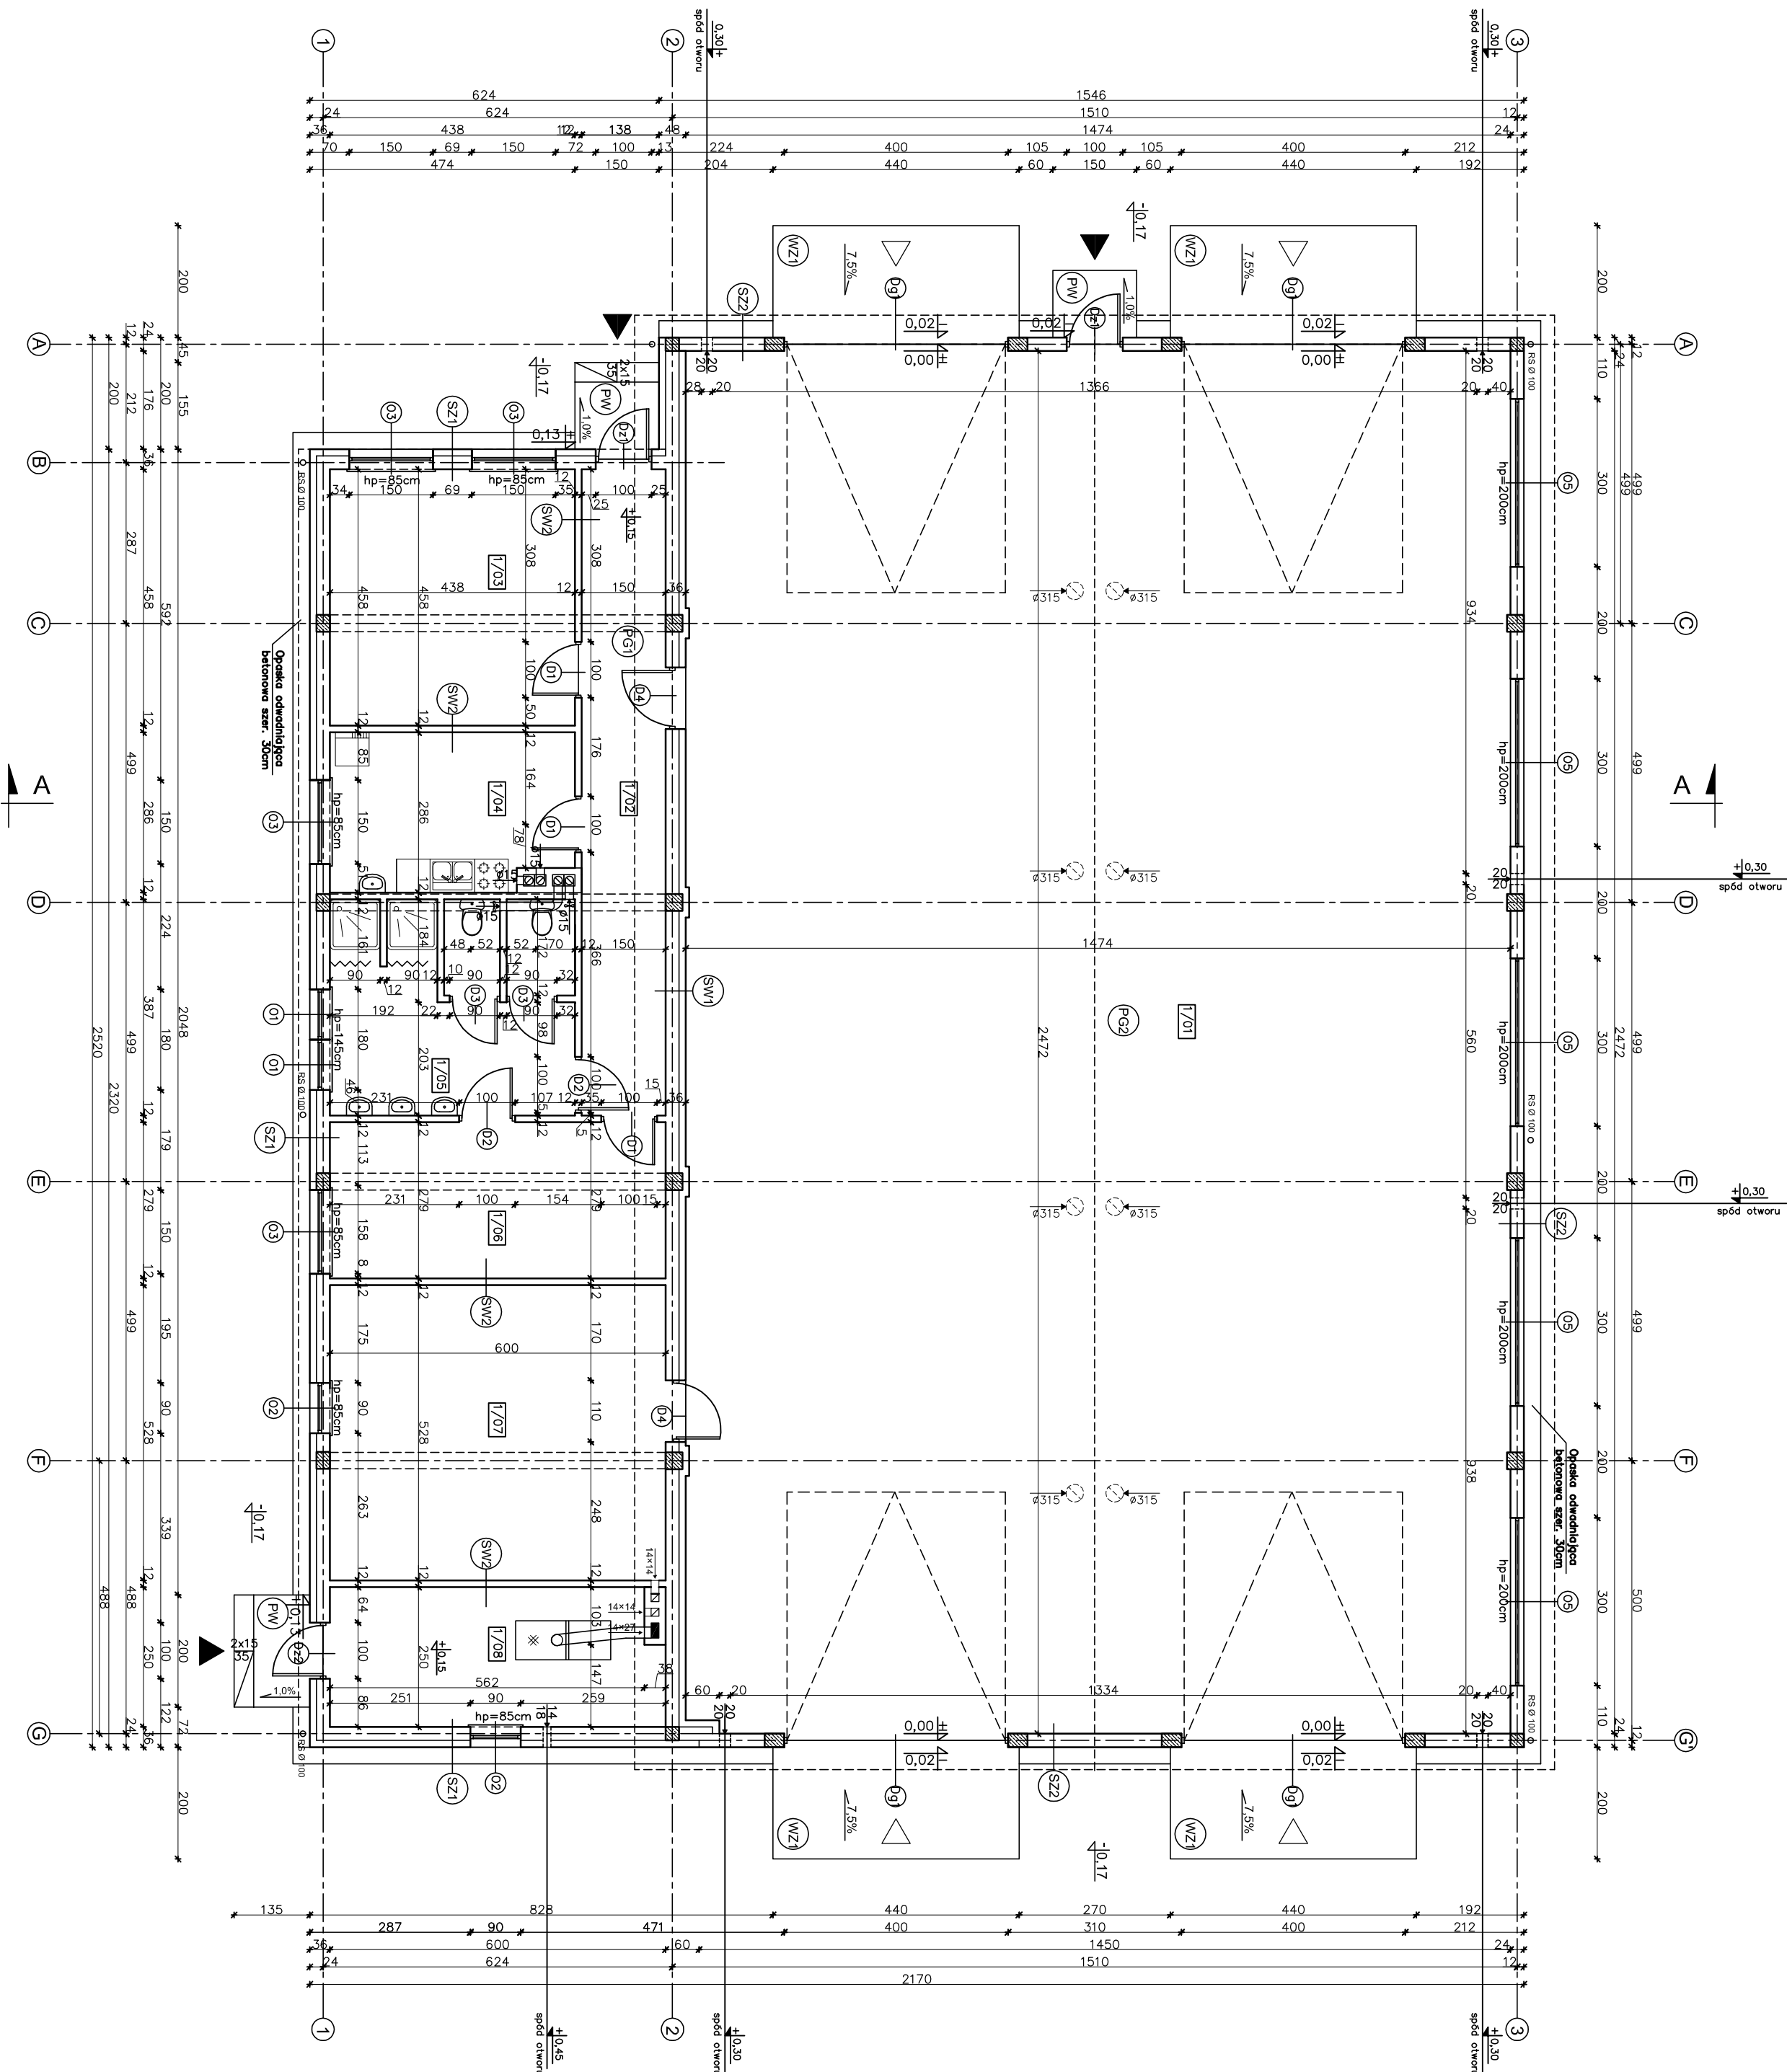

|       |                                                               |                                             |
|-------|---------------------------------------------------------------|---------------------------------------------|
| 1/01  | POM. MAGAZYNOWE<br>SZLICHTA BETONOWA<br>KORTYARZ<br>TERAKOTA  | 363,04m <sup>2</sup><br>16,93m <sup>2</sup> |
| 1/02  | POM. BIUROWE<br>PANELE PODŁOGOWE<br>POM. SOCJALNE<br>TERAKOTA | 19,79m <sup>2</sup><br>11,88m <sup>2</sup>  |
| 1/03  | PANELE PODŁOGOWE                                              |                                             |
| 1/04  | POM. SOCJALNE<br>TERAKOTA                                     | 11,88m <sup>2</sup>                         |
| 1/05  | ŁAZIENKA<br>TERAKOTA                                          | 15,98m <sup>2</sup>                         |
| 1/06  | SZALNIA<br>PANELE PODŁOGOWE                                   | 16,48m <sup>2</sup>                         |
| 1/07  | POM. GOSPODARCZE<br>TERAKOTA                                  | 31,34m <sup>2</sup>                         |
| 1/08  | KOTŁOWNIA<br>TERAKOTA                                         | 14,36m <sup>2</sup>                         |
| RAZEM |                                                               | 489,80m <sup>2</sup>                        |

**UWAGA:**  
Powierzchnie policzone zgodnie z rozporządzeniem Ministra Transportu, Budownictwa i Gospodarki Morskiej z dnia 25 kwietnia 2012 r. w sprawie szczegółowego zakresu i formy projektu budowlanego. (Dz. U. poz. 462)

|   |   |
|---|---|
| <p>SZ1</p> <p>TNK. GEJ.-WAP. 1,5cm</p> <p>BLUOCZ. GĄZOBETONOWY</p> <p>TPU 600* 24cm NA</p> <p>ZAPRAWIE. CEJ.WAP. KLASY M5</p> <p>STĄPCANA EPS 70-031 12cm</p> <p>TNK. STRUKTURALNY</p> <p>WSPÓŁCZYNNIK PRZEWODNIKA</p> <p>CEPFA U=0,183 W/m<sup>2</sup>K</p> | <p>SZ2</p> <p>TNK. GEJ.-WAP. 1,5cm</p> <p>BLUOCZ. GĄZOBETONOWY</p> <p>TPU 600* 24cm NA</p> <p>ZAPRAWIE. CEJ.WAP. KLASY M5</p> <p>TNK. STRUKTURALNY</p> <p>WSPÓŁCZYNNIK PRZEWODNIKA</p> <p>CEPFA U=0,654 W/m<sup>2</sup>K</p> |
| <p>SW1</p> <p>TNK. GEJ.-WAP. 1,5cm</p> <p>BLUOCZ. GĄZOBETONOWY</p> <p>TPU 600* 24cm NA</p> <p>ZAPRAWIE. CEJ.WAP. KLASY M5</p> <p>WĘDRA MINERALNA 12cm</p> <p>TNK. GEJ.-WAP. 1,5cm</p> <p>WSPÓŁCZYNNIK PRZEWODNIKA</p> <p>CEPFA U=0,213 W/m<sup>2</sup>K</p>  | <p>SW2</p> <p>TNK. GEJ.-WAP. 1,5cm</p> <p>BLUOCZ. GĄZOBETONOWY</p> <p>TPU 600* 12cm NA</p> <p>ZAPRAWIE. CEJ.WAP. KLASY M5</p> <p>TNK. GEJ.-WAP. 1,5cm</p>                                                                    |

W CELU ZAPOBIEŻENIA DESTRUKCJI  
GRUNTU WOKÓŁ BUDYNKU ZALECA SIĘ  
ZASTOSOWANIE STUDZIENEK CHŁONNYCH  
PRZY OPASCE ODWADNIĄJĄCEJ

|   |  |  |  |
|---|--|--|--|
| <b>EGZEMPLARZ POKAZOWY</b>                                                                                    |  |  |  |
| <b>CHRONIONY PRZAWEM AUTORSKIM</b>                                                                            |  |  |  |
| <b>NIE MOŻE BYĆ SPRZEDAWANY<br/>ORAZ STANOWIĆ LEGALNEJ PODSTAWY<br/>POZWOLENIA NA BUDOWĘ I INNYCH DECYZJI</b> |  |  |  |
| Powielanie i kopiowanie bez zezwolenia zabronione                                                             |  |  |  |
| Ust. z dn. 4 lutego 1994r.<br>(tekst jedn. Dz. U. z 2000r. Nr 80 poz. 904)                                    |  |  |  |
| Pieczęćka znajduje się na wszystkich stronach dokumentacji                                                    |  |  |  |