


EGZEMPLARZ POKAZOWY

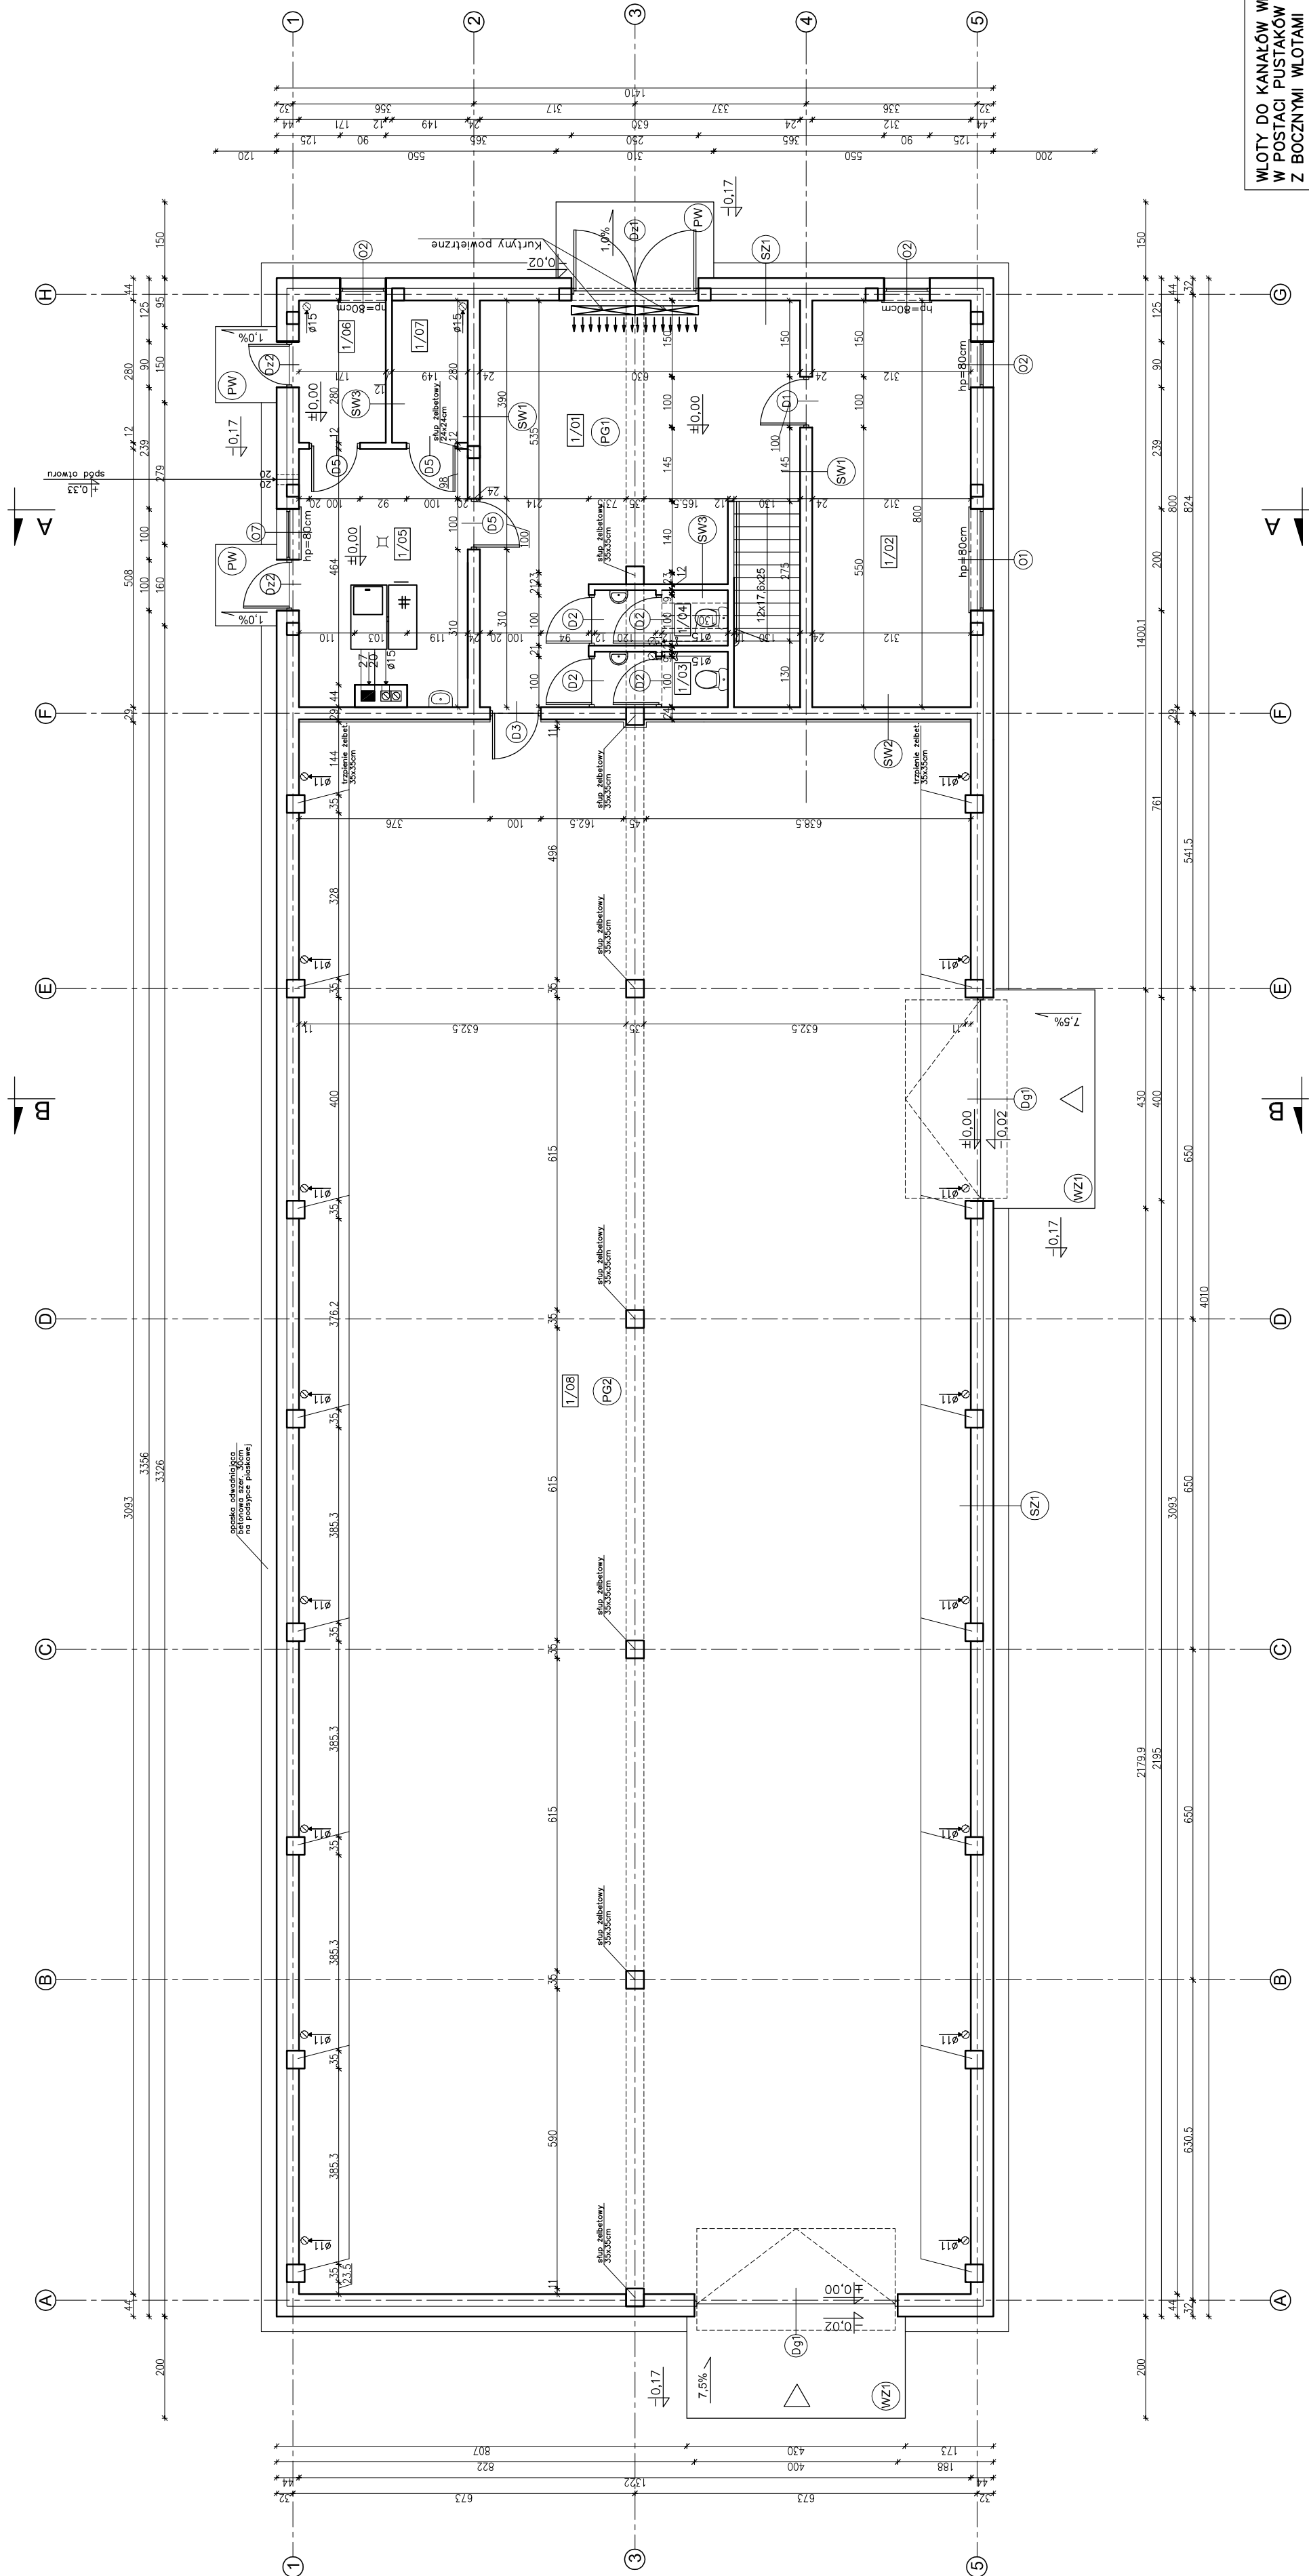

WŁOTY DO KANAŁÓW WENTYLACYJNYCH
W POSTACI PUSTAKÓW WENTYLACYJNYCH
Z BOCZNYMI WŁOTAMI

W CELU ZAPOBIEŻENIA DESTRUKCJI
GRUNTU WOKÓŁ BUDYNKU ZALECA SIĘ
ZASTOSOWANIE STUDZIENEK CHŁONNYCH
PRZY OPASCE ODWADNIAJĄCEJ

W CELU ZMINIMALIZOWANIA STRAT CIEPŁA
POPRZECZ MOSTKI TERMICZNE, NALEŻY
OCIEPLENIE ŚCIAN WYPROMADZIĆ NA 4cm
W KIERUNKU OŚCIEŻNIC

1/01	HALL TERAKOTA	37,50m ²	1/07	POMIESZCZENIE NA OPAL TERAKOTA	4,04m ²
1/02	POM. BIUROWE PANELE PODŁOGOWE	24,96m ²	1/08	POM. MAGAZYNOWE SZLICHTA BETONOWA	408,81m ²
1/03	WC TERAKOTA	2,74m ²		RAZEM	499,59m ²
1/04	WC TERAKOTA	2,74m ²	EGZEMPLARZ POKAZOWY CHRONIONY PRAWEM AUTORSKIM		
1/05	KOTŁOWNIA TERAKOTA	16,15m ²	NIE MOŻE BYĆ SPRZEDAWANY ORAZ STANOWIĆ LEGALNEJ PODSTAWY POZWOLENIA NA BUDOWĘ I INNYCH DZIAŁAŃ		
1/06	POMIESZCZENIE NA ŻUŻEL TERAKOTA	4,65m ²			

[illegible]

WZ	WYLEWKA CEMENTOWA GR.21-6cm ZE SPADKIEM 7,5% ZBRZUONA SIATKA Z PRĘTOW Ø4 W ODSTĘPACH 10x10cm PŁYTA BETONOWA Z BETONU C12/15 GR.10cm MEMBRANA KUBEŁKOWA LUB FOLIA PE ŻWIR PŁUKANY O UZIARNIENIU 8-16mm GR. 20-30cm
----	--

PW1	PŁYTKI GRESOWE MROZODOP. WYLEWKA CEMENTOWA GR 6-5cm ZE SPADKIEM 1% ZBRZONIA SIATKA Z PRĘTÓW Ø4-5w ODSZTĄPACH 10x10cm ZŁYPA NA LEPIKU PŁYTA BETONOWA Z BETONU C12/15 GR:15cm MEMBRANA KUBEKOWA LUB FOLIA PE PODSYPKA ŻWIROWA – PIASKOWA ZAGĘSZCZONA NA MOKRO GR. 20cm
-----	--

PG 2	POWŁOKA EPOKSYDOWA ~0,3cm SZCZELITA BETONOWA GR15cm ZBRZOLONA SIATKA Z PRZETOW Ø 4 w ODSTĘPACH 10x10cm
FOLIA PE	STYROPIAN EPS 200-035 12cm
PAPIERA	TERMOIZOLACJALNA
	WYŁĘWKA BETONOWA C12/15 GR.10cm ZBRZOLONA SIATKA Z PRZETOW Ø8 ZE STALI AIII (16x2) O RÓZSTANIE 12cm
	PODŁOŻYCA ZMIROWO-PIASKOWA ZAGĘSZCZONA NA MOKRO 20cm
	WSPÓŁCZYNNIK PRZENIKANIA CIEPŁA U=0,278 W/m ² K

PGI	TERAKOTA/PANELE PODŁOGOWE WYLEWA CEMENTOWA GR.6cm WYBUDOWA SIATKA Z PRĘTÓW Ø4 w OŚPIĘCZACH 10x10cm FOA PCV STYROPAN EPS 100-035 12cm PAPA TERMOZGRZEWALNA WYLEWA BETONOWA S12/15 GR.10cm WYBUDOWA SIATKA Z PRĘTÓW Ø8 ZE STALI AIII (1802) O ROZSTAWIE 12cm PIASEK ZAGRSZCZONY NA MOKRO (DO WYWRNIANIA POZIOMU) 20cm WSPÓŁCZYNNIK PRZENIKANIA CIEPŁA U=0,278 W/m²K
-----	---

nowy dom

nowy dom
 projekty budowlane
 26-200 Koniskie
 ul. Kazanowska 13
 tel. 41 372 89 56
 www.nowydom-projekty.pl

BUDYNEK MAGAZYNOWY PMC09

Temat:	BUDYNEK MAGAZYNOWY PMC09		
Investor:			
Lokalizacja:	A R C H I T E K T U R A		
Brana:	Stadium: PB		
Tytuł rys.:	RZUT PARTERU	Data:	nr rys. A - 7
Projektował:	inż. Piotr Fabrowski	Skala:	1:100
Opracował:	Piotr Bochencki	Data:	
Adaptacja:		Podpis:	

EGZEMPLARZ POKAZOWY
CHRONIONY PRAWEM AUTORSKIM

NIE MOŻE BYĆ SPRZEDAWANY
ORAZ STANOWIĆ LEGALNEJ PODSTAWY
ZWOLENIA NA BUDOWĘ I INNYCH DECYZJI

Ust. z dn. 4 lutego 1994r.
(tekst jedn. Dz. U. z 2000r. Nr 80 poz. 904)

Pieczętka znajduje się na wszystkich stronach dokumentacji

EGZEMPLARZ POKAZOWY