


EGZEMPLARZ OKAZOWY

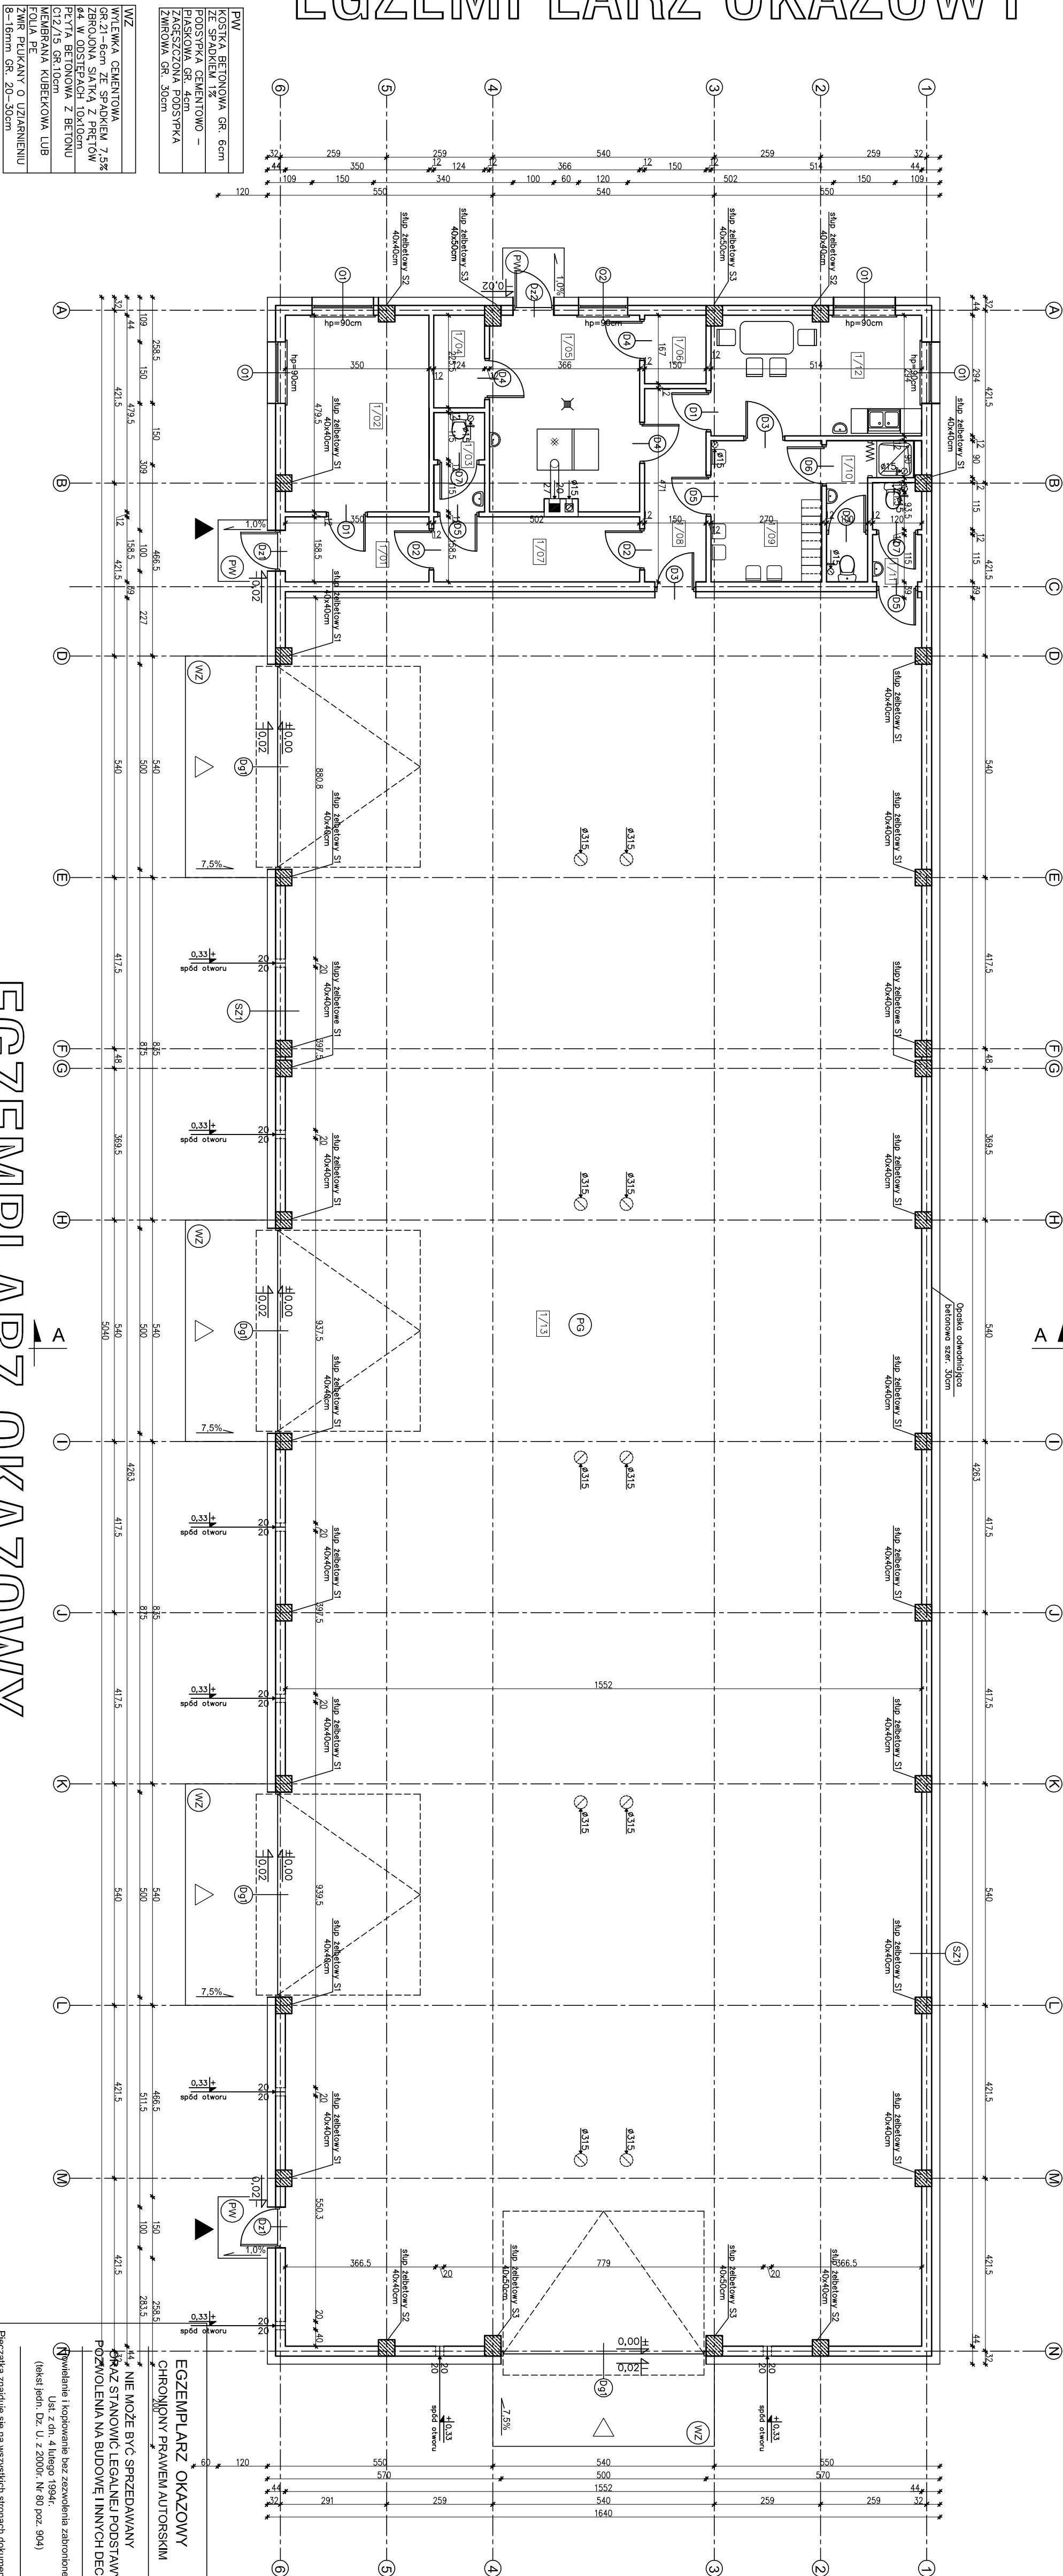

1/01	WARTOŚĆ	5,40m ²
1/02	POMIĘSZCZENIE BIUROWE	16,47m ²
1/03	WC	2,89m ²
1/04	SKŁAD OFALU	2,69m ²
1/05	KOTŁOWNIA	16,94m ²
1/06	SKŁAD ŻULU	2,41m ²
1/07	KORYTARZ 1	7,76m ²
1/08	KORYTARZ 2	6,88m ²
1/09	SZALINIA	9,10m ²
1/10	ŁAZIENKA	4,28m ²
1/11	WC	2,76m ²
1/12	POM. SPOŁECZNE	14,73m ²
1/13	POM. MAGAZYNOWE	658,12m ²
	RAZEM	750,43m ²

UWAGA: Powierzchnie policzono zgodnie z rozporządzeniem Ministra Transportu, Budownictwa i Gospodarki Morskiej z dnia 25 kwietnia 2012 r. w sprawie szczegółowego zakresu i formy projektu budowlanego. (Dz. U. poz. 462)

W CELU ZAPOBIEŻENIA DESTRUKCJI
GRUNTU WOKÓŁ BUDYNKU ZALECA SIĘ
ZASTOSOWANIE STUDZIENEK CHŁONNYCH
PRZY OPASCE ODWADNIĄJĄCEJ

nowy dom
projekty budowlane

 nowy dom projekty budowlane		26-200 Końskie ul. Kazanowska 10 tel. 41 372 70 86 www.nowydom-projekty.pl
temat:	BUDYNEK MAGAZYNOWY PMC-17a	
inwestor:		
określenie:		
branża:	ARCHITEKTURA	
tytuł rys:	RZUT PUNKTERU	
określenie:	Inż. Stanisław Gudzien ul. bud. 228/KL/72	
opracowanie:	mgr inż. Sylwia Sawa	
opracowanie:	Podpis:	
	Data:	
	nr rys:	
	Skala: 1:1000	
	Data:	