


EGZEMPLARZ POKAZOWY

4.0	łaty drewniane
2.5	kontrłaty drewniane 5x2.5
20.0	folia wysokoproporzeczająca
	20.0 krokwie

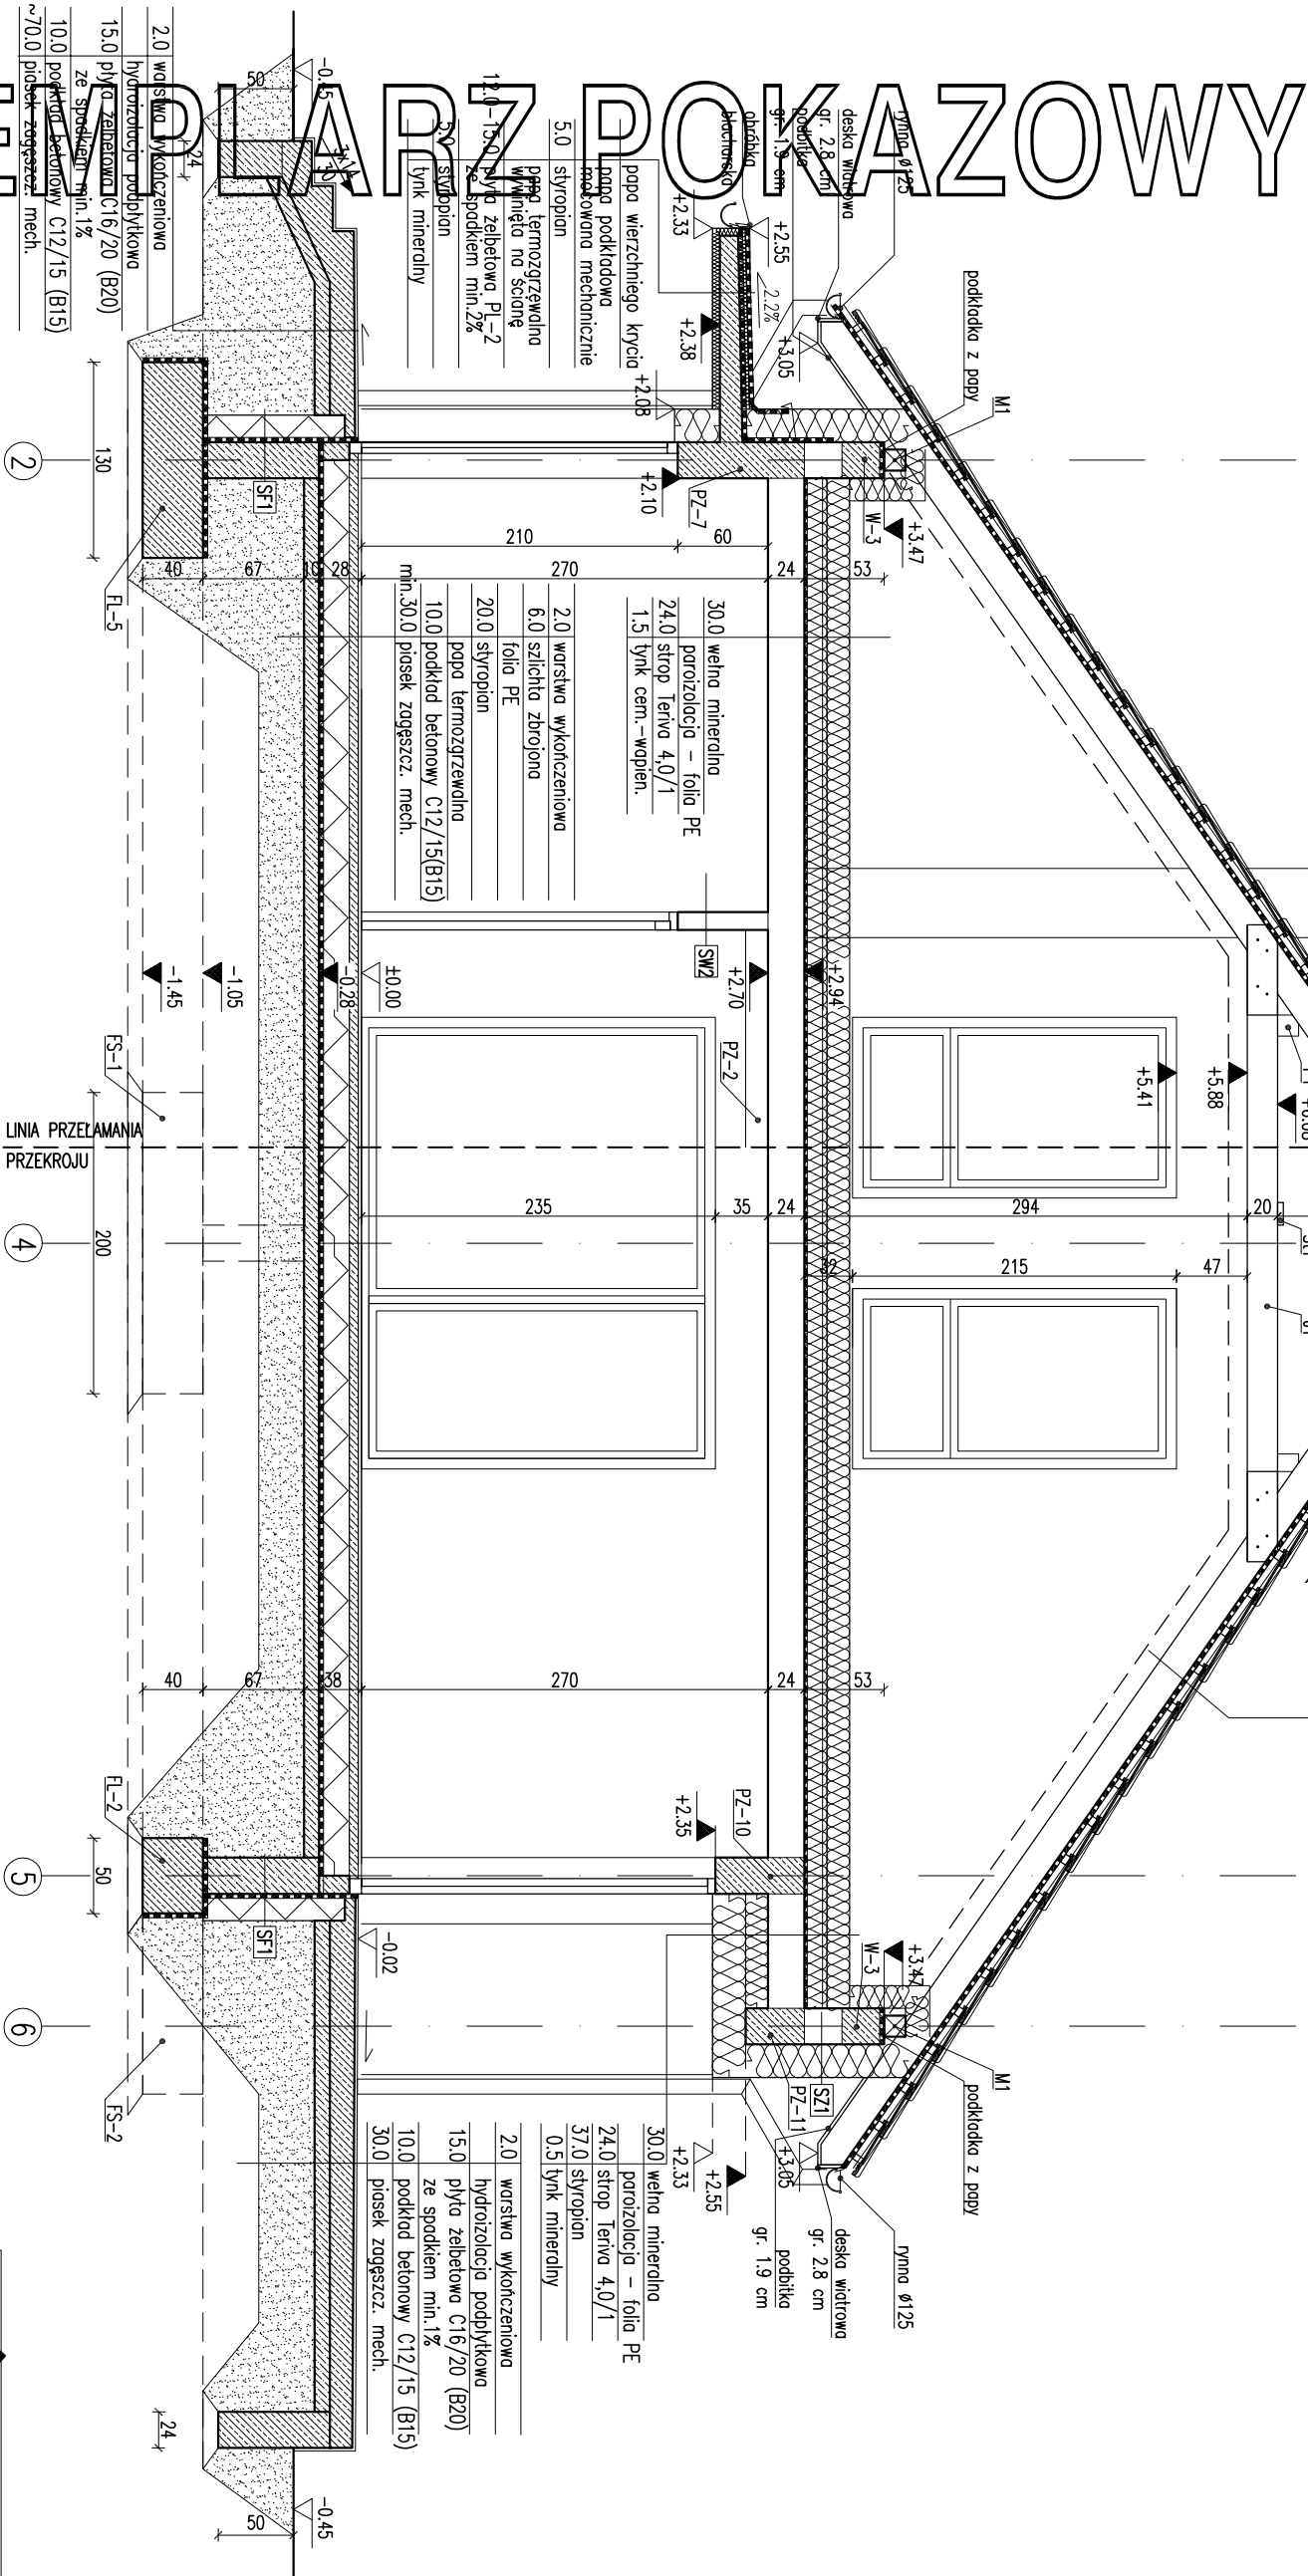

ROZDZIAŁ ŚCIAN	
SF1	24.0 blocki betonowe
	2.0 styropian
	0.5 zaprawa klejowa na siłce
SF2	24.0 blocki betonowe
SZ1	1.5 tynk cementowo-wapienny
	24.0 blocki z betonu komórkowego
	2.0 styropian
	0.5 tynk mineralny na siłce

SZ2	1.5 tynk cementowo-wapienny
	24.0 blocki z betonu komórkowego
	18.0 styropian
	0.5 zaprawa klejowa na siłce
	3.0 pustka powietrzna/ruszt
	1.0 laminał drewnopodobny
SZ3	1.5 tynk cementowo-wapienny
	24.0 blocki z betonu komórkowego
	18.0 styropian
	2.0 płytki klinkierowe

SW1	1.5 tynk cementowo-wapienny
	24.0 blocki z betonu komórkowego
	1.5 tynk cementowo-wapienny
SW2	1.5 tynk cementowo-wapienny
	12.0 blocki z betonu komórkowego
	1.5 tynk cementowo-wapienny
SW4	2.5 płyta gipsowo-kartonowa 2x1.25cm
	7.0 ruszt systemowy/wełna mineralna
	2.5 płyta gipsowo-kartonowa 2x1.25cm

SW3	1.5 tynk cementowo-wapienny
	12.0 blocki z betonu komórkowego
	8.0 wełna mineralna
	0.5 tynk mineralny na siłce
SW4	2.5 płyta gipsowo-kartonowa 2x1.25cm
	7.0 ruszt systemowy/wełna mineralna
	2.5 płyta gipsowo-kartonowa 2x1.25cm

EGZEMPLARZ POKAZOWY	
CHRONIONY PRAWEM AUTORSKIM	
NIE MOŻE BYĆ SPRZEDAWANY	
ORAZ STANOWIĆ LEGALNEJ PODSTAWY	
POZWOLENIA NA BUDOWE I INNYCH DECYZJI	
Uwagi:	

PRZEMIAN B-B		BRANŻA	1:50
DOM Murator M188		ARCH	
BUDYNEK		BUDYNEK	
ADRES		ADRES	
BUDOWY		BUDOWY	
AUTOR		AUTOR	
PROJEKTU		PROJEKTU	
ADAPTACJI		ADAPTACJI	
W.M. MURATOR PROJEKT		W.M. MURATOR PROJEKT	
Sp. z o.o.		Sp. z o.o.	
A7		A7	
1:50		1:50	
2017		2017	