


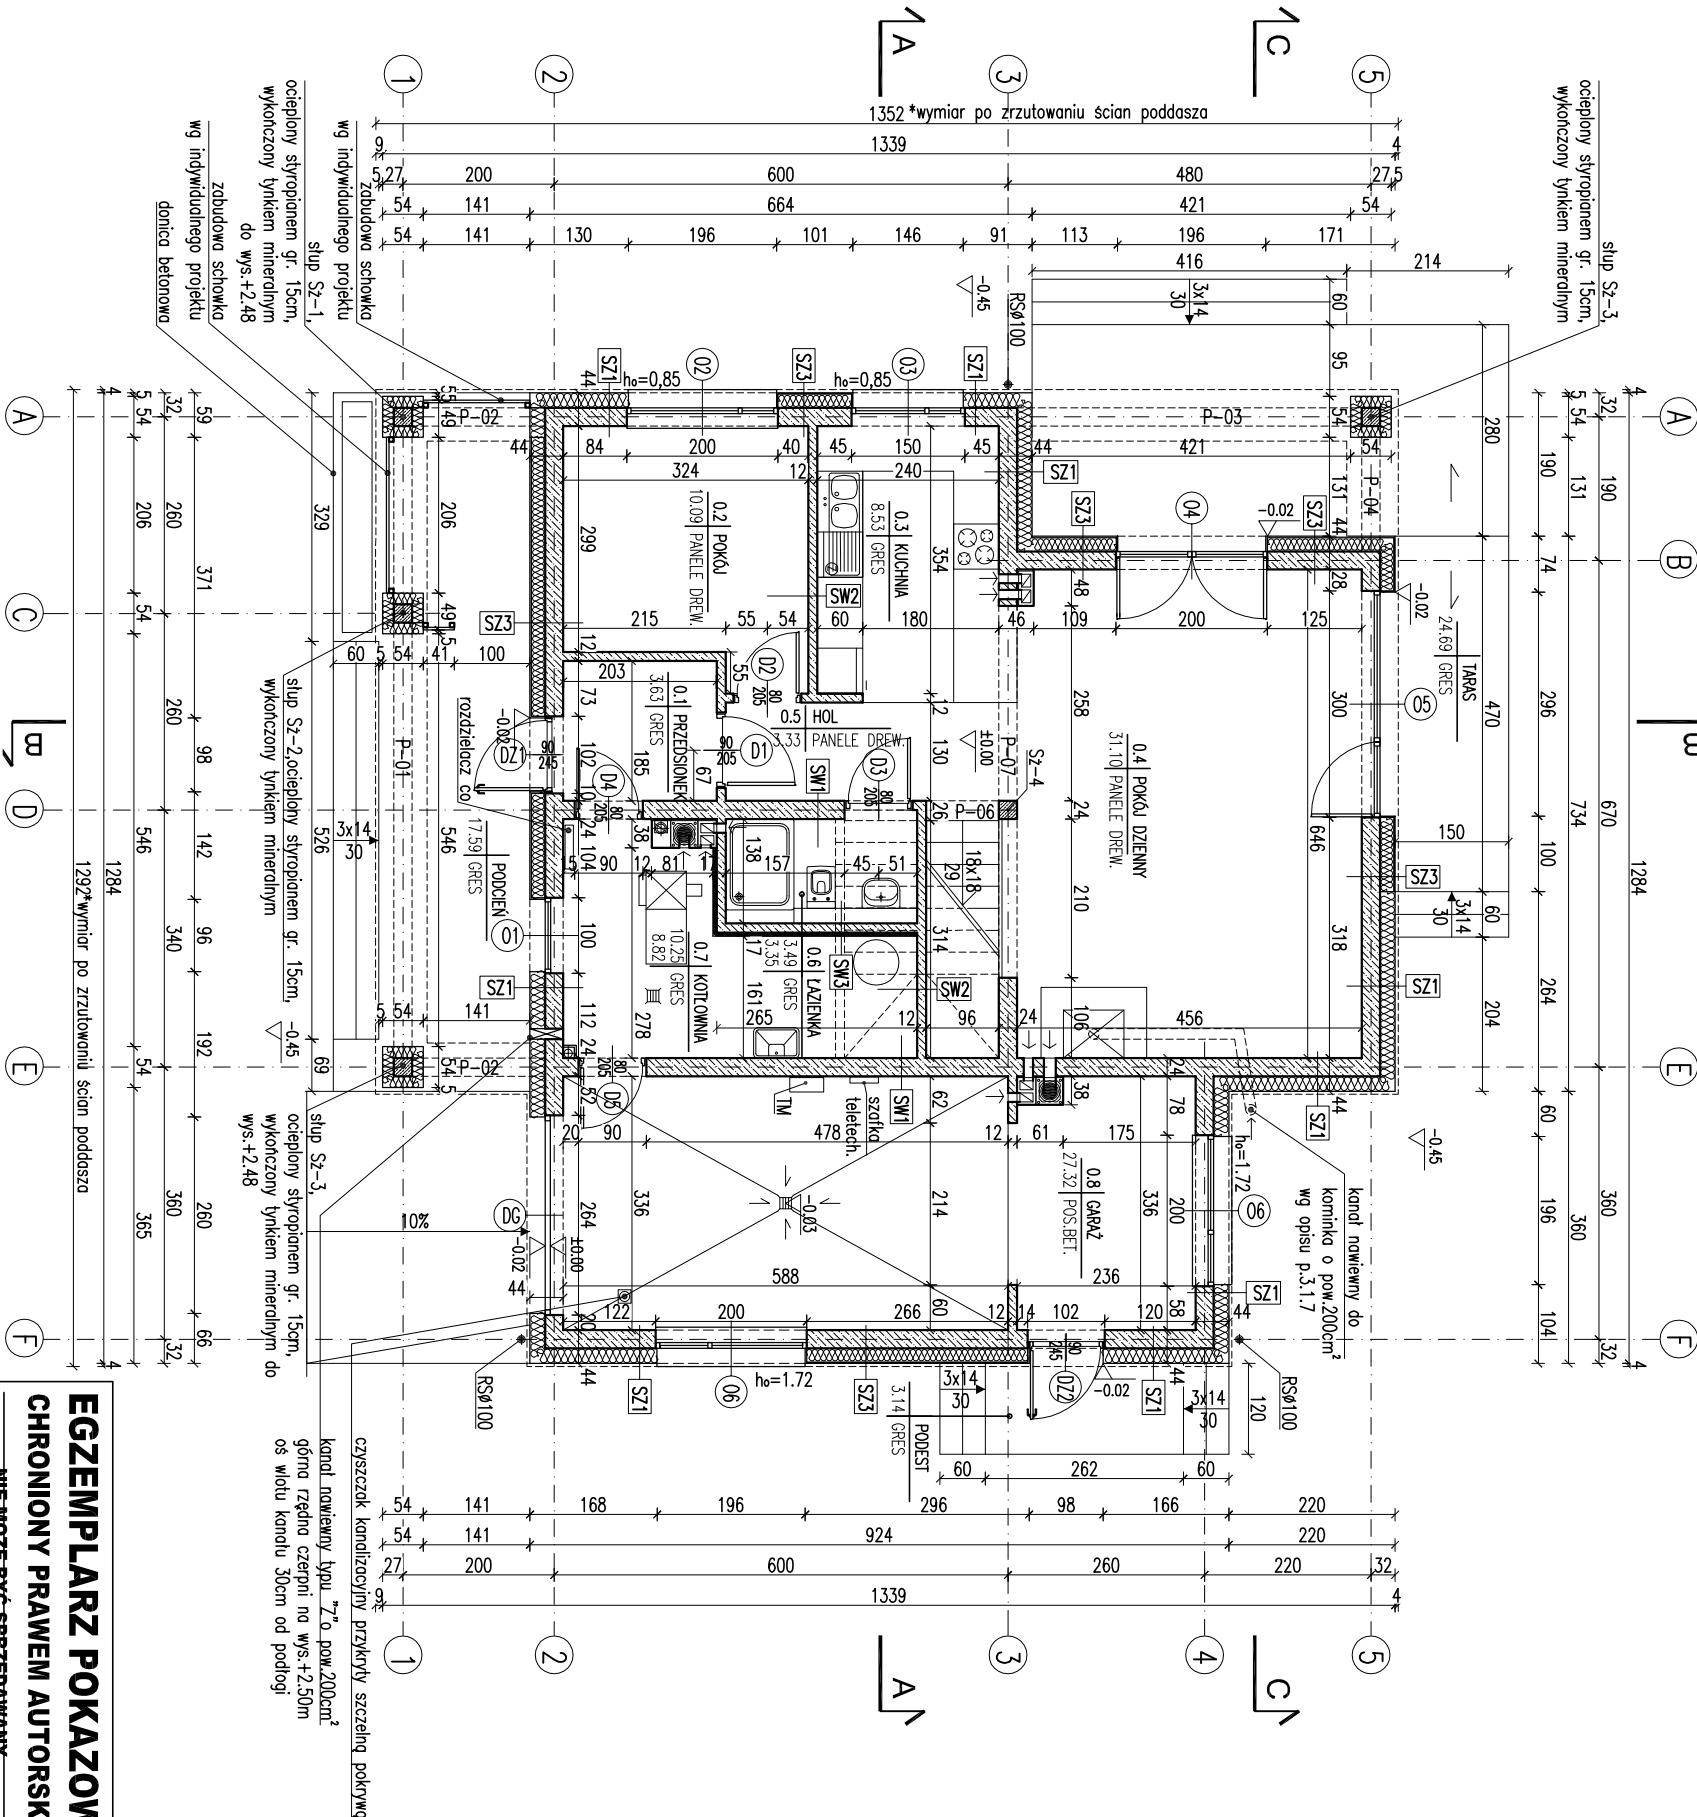

EGZEMPLARZ POKAZOWY
CHRONIONY PRAWEM AUTORSKIM

NIE MOZE BYC SPRZEDAWANY


Uwagi: ORAZ STANOWIC LEGALNEJ PODSTAWY

1. WYKONANIE PRAC BUDOWLANYCH W ZAKRESIE PRAC BUDOWLANYCH

posadzki niepełnej powinien wynosić co najmniej 60cm).

RODZAJE ŚCIAN	
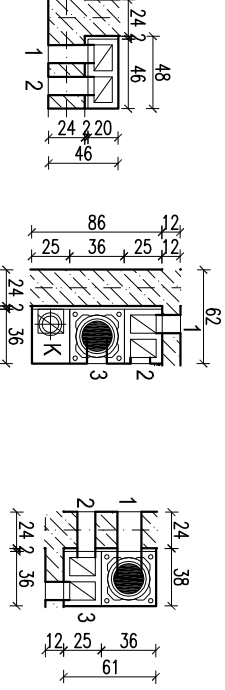

- 1 - kuchnia - parter
- 2 - kuchnia - parter
- 1 - łazienka - parter
- 2 - kotłownia - parter
- 3 - kotłownia - parter
- K - pion kanalizacyjny
- 1 - p.dzienny - parter
- 2 - p.dzienny - parter
- 3 - garaż - parter
- 1 - kanał dymowy Ø200
- 2 - kanał wentylacyjny o pow. 200 cm²


OBIEKT	BUDOWA JEDNORODZINNY WOLNO STOJĄCY	
ADRES		
BUDOWY		
AUTOR	mgr inż. W.M. MURATOR	PODS
PROJEKTU	nr ewid. bud. 104	PODS
AUTOR		
ADAPTACJI		
WZNAJĘCIEL	W.M. MURATOR	nr rys. A2
PROJEKT	Sp. z o.o.	
OBIEKT		M227 - 2017