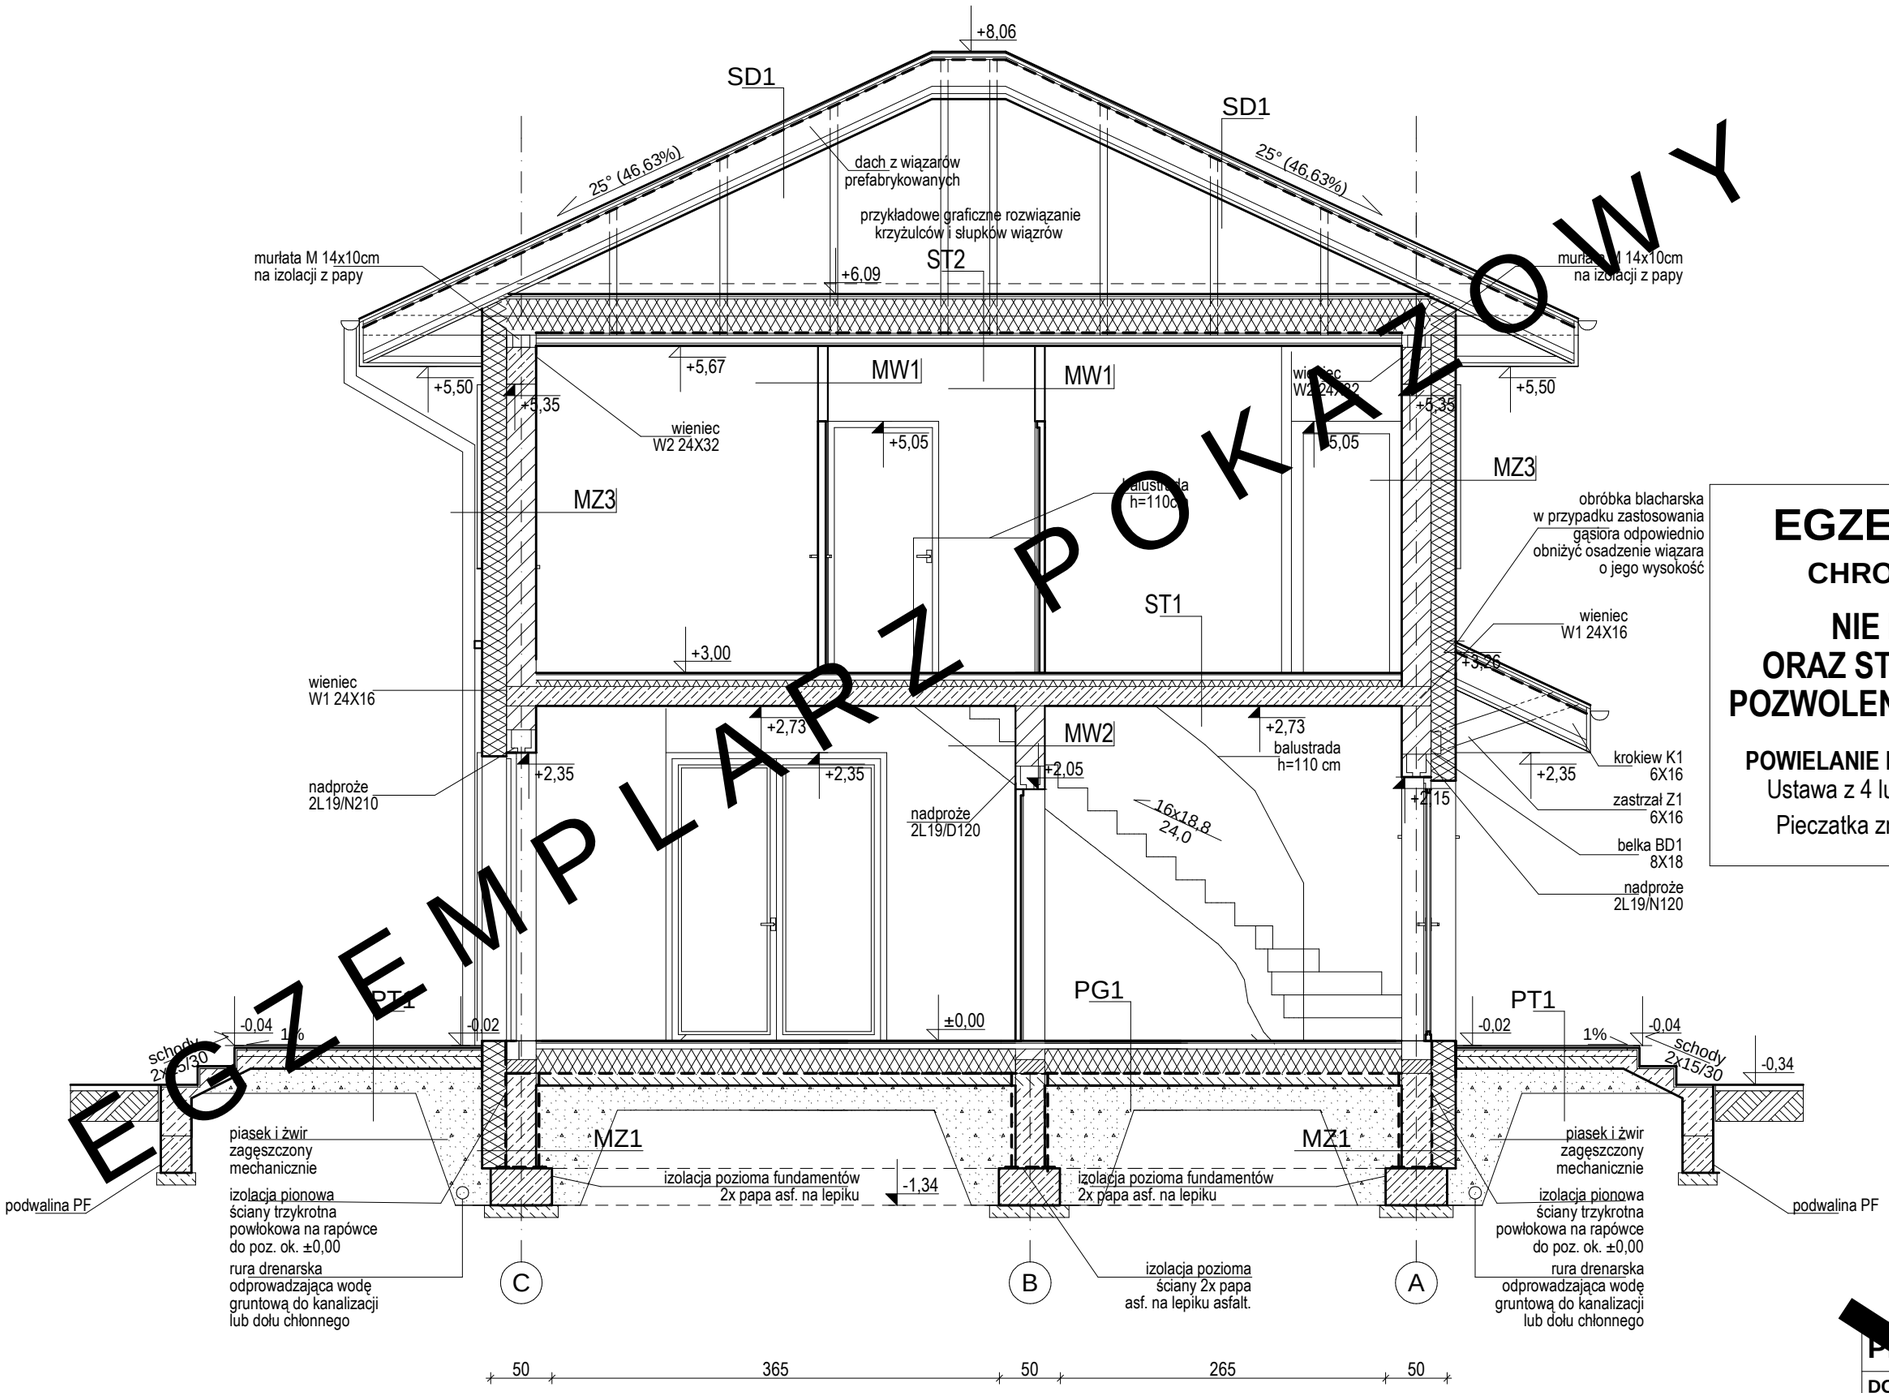


EGZEMPLARZ POKAZOWY

EGZEMPLARZ POKAZOWY

CHRONIONY PRAWEM AUTORSKIM

NIE MOZE BYC SPRZEDAWANY ORAZ STANOWIC LEGALNEJ PODSTAWY POZWOLENIA NA BUDOWE I INNYCH DECYZJI

POWIELANIE I KOPIOWANIE BEZ ZEZWOLENIA ZABRONIONE
Ustawa z 4 lutego 1994r. (t.jedn. Dz.U. z 2000r. Nr 80 poz.904
Pieczatka znajduje sie na wszystkich stronach dokumentacji

ZESTAWIENIE I WYJAŚNIENIE OPISOWE WSZYSTKICH SYMBOLI PRZEGRÓD - ZNAJDUJE SIĘ NA RYSUNKU: A11

PRZEKRÓJ P1

SKALA 1:

BRANŻA ARCH.

DOM MU... OR C364a "Melodyjny" war.I

OBIEKT	JEDN... ODZINNY DOM WOLNOST...CY
ADRES BUDOWY	
AUTOR PROJ. OPRACOWAŁ:	mgr inż. arch. PRZEMY... BIRYŁO upr... ZPOIA/2002 mgr inż. arch. MA... ...YŁO
PROJEKTANT ADAPTACJI	PODPIS / DATA

BI... ARCHITEKCI
...zecin,ul.Lenartowicza 3-4/1,tel/fax:91 4281823,www.birylo.pl

A8