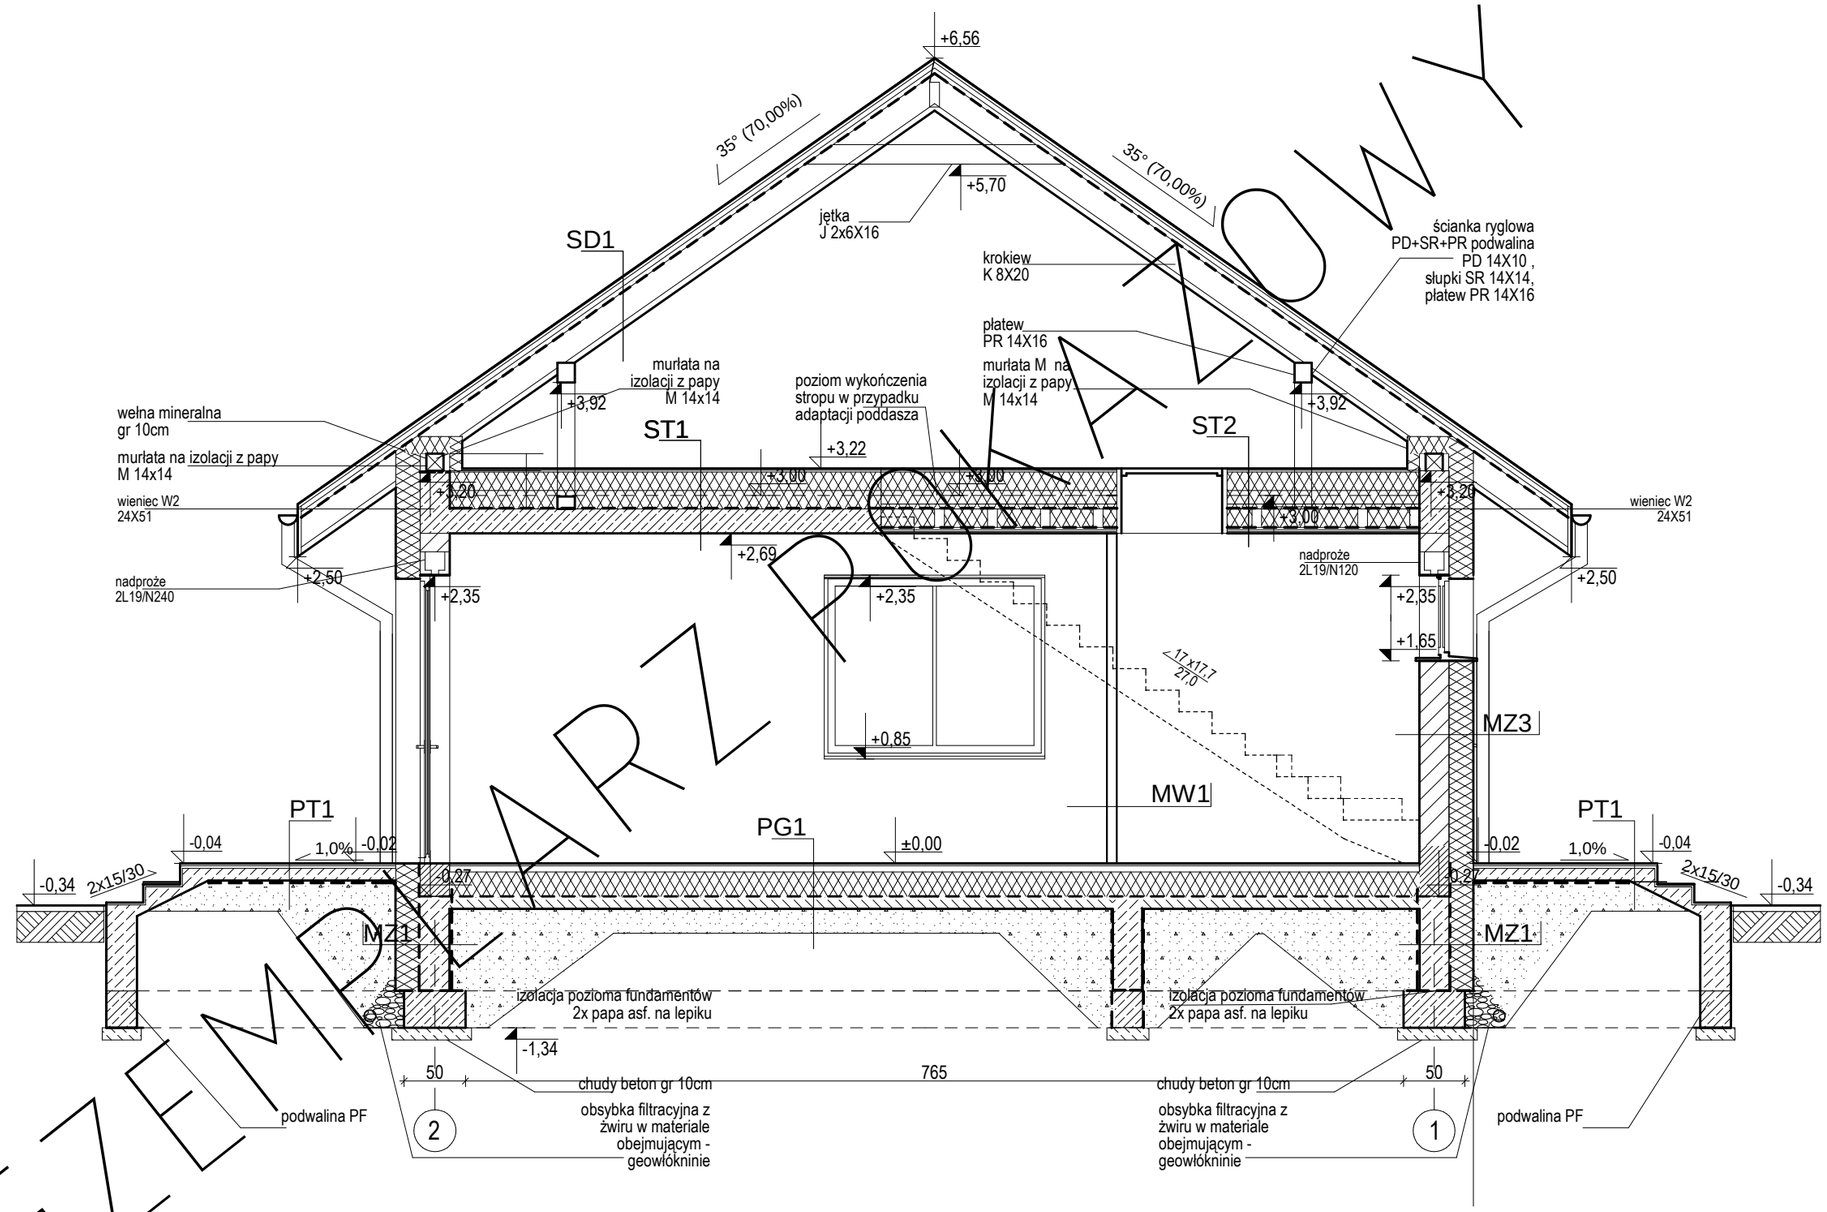


EGZEMPLARZ POKAZOWY

EGZEMPLARZ POKAZOWY
CHRONIONY PRAWEM AUTORSKIM

NIE MOZE BYC SPRZEDAWANY
ORAZ STANOWIC LEGALNEJ PODSTAWY
POZWOLENIA NA BUDOWE I INNYCH DECYZJI

POWIELANIE I KOPIOWANIE BEZ ZEZWOLENIA ZABRONIONE
Ustawa z 4 lutego 1994r. (t.jedn. Dz.U. z 2000r. Nr 80 poz.904
Pieczatka znajduje sie na wszystkich stronach dokumentacji

ZESTAWIENIE I WYJAŚNIENIE OPISOWE
WSZYSTKICH SYMBOLI PRZEGRÓD -
ZNAJDUJE SIĘ NA RYSUNKU: A11

PRZEKRÓJ P1

SKALA 1:50

DOM MIESZKALNY TYPOWY C333f "Miarodajny" wariant

BRANŻA ARCH.

OBIEKT	JEDNORODZINNY DOM WOLNOSTOJĄCY
ADRES BUDOWY	
AUTOR PROJ.	mgr inż. ARCH. RZEMYSŁAW BIRYŁO upr. WZPOIA/2002
OPRACOWAŁ:	mgr inż. arch. MACIEJ BIRYŁO
PROJEKTANT ADAPTACJI	PODPIS / DATA

BIRYŁO ARCHITEKCI
Szczecin,ul.Lenartowicza 3-4/1,tel/fax:91 4281823,www.birylo.pl

A8