


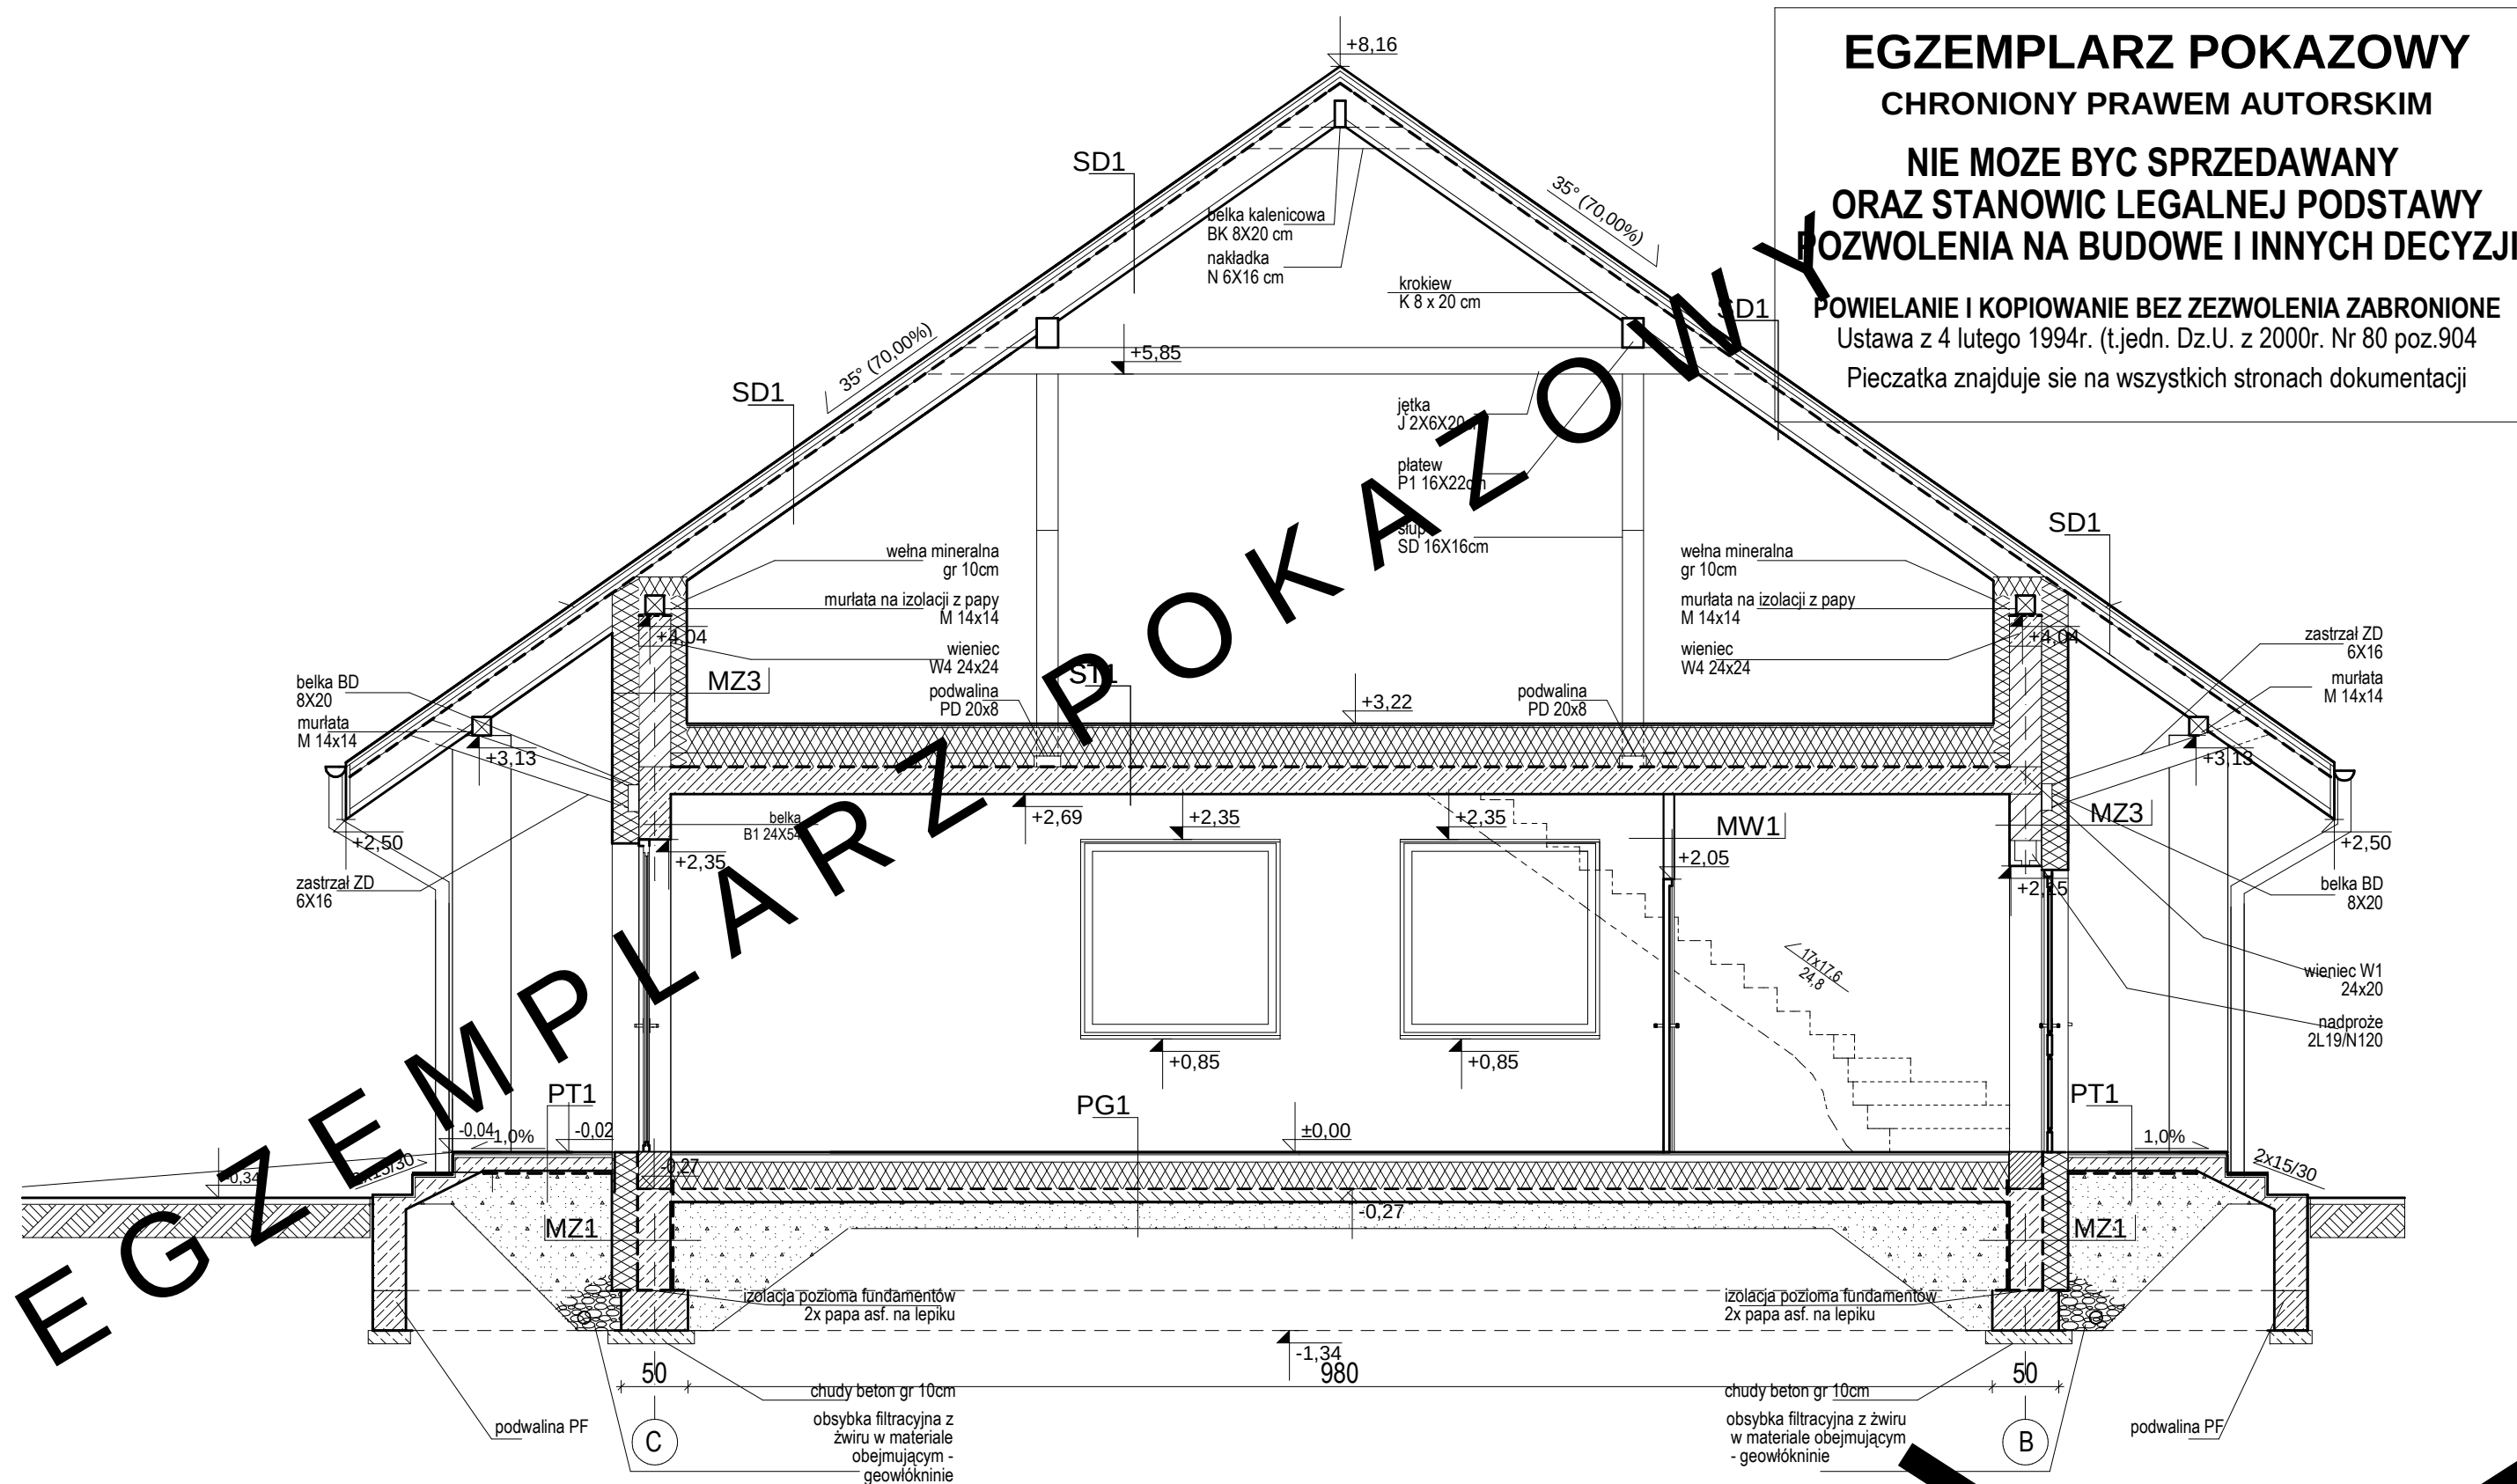

EGZEMPLARZ POKAZOWY
CHRONIONY PRAWEM AUTORSKIM
NIE MOŻE BYĆ SPRZEDAWANY
ORAZ STANOWIĆ LEGALNEJ PODSTAWY
POZWOLENIA NA BUDOWĘ I INNYCH DECYZJI
POWIELANIE I KOPIOWANIE BEZ ZEZWOLENIA ZABRONIONE
Ustawa z 4 lutego 1994r. (t.jedn. Dz.U. z 2000r. Nr 80 poz.904
Pieczęć znajduje się na wszystkich stronach dokumentacji

PRZESKÓJ P1		SKALA 1:50
DOM MURATOR C333h "Miarodajny" w		ARCH.
ADRES BUDOWY		

ZESTAWIENIE I WYJAŚNIENIE OPISOWE
WSZYSTKICH SYMBOLI PRZEGRÓD -
ZNAJDUJE SIĘ NA RYSUNKU: A11