


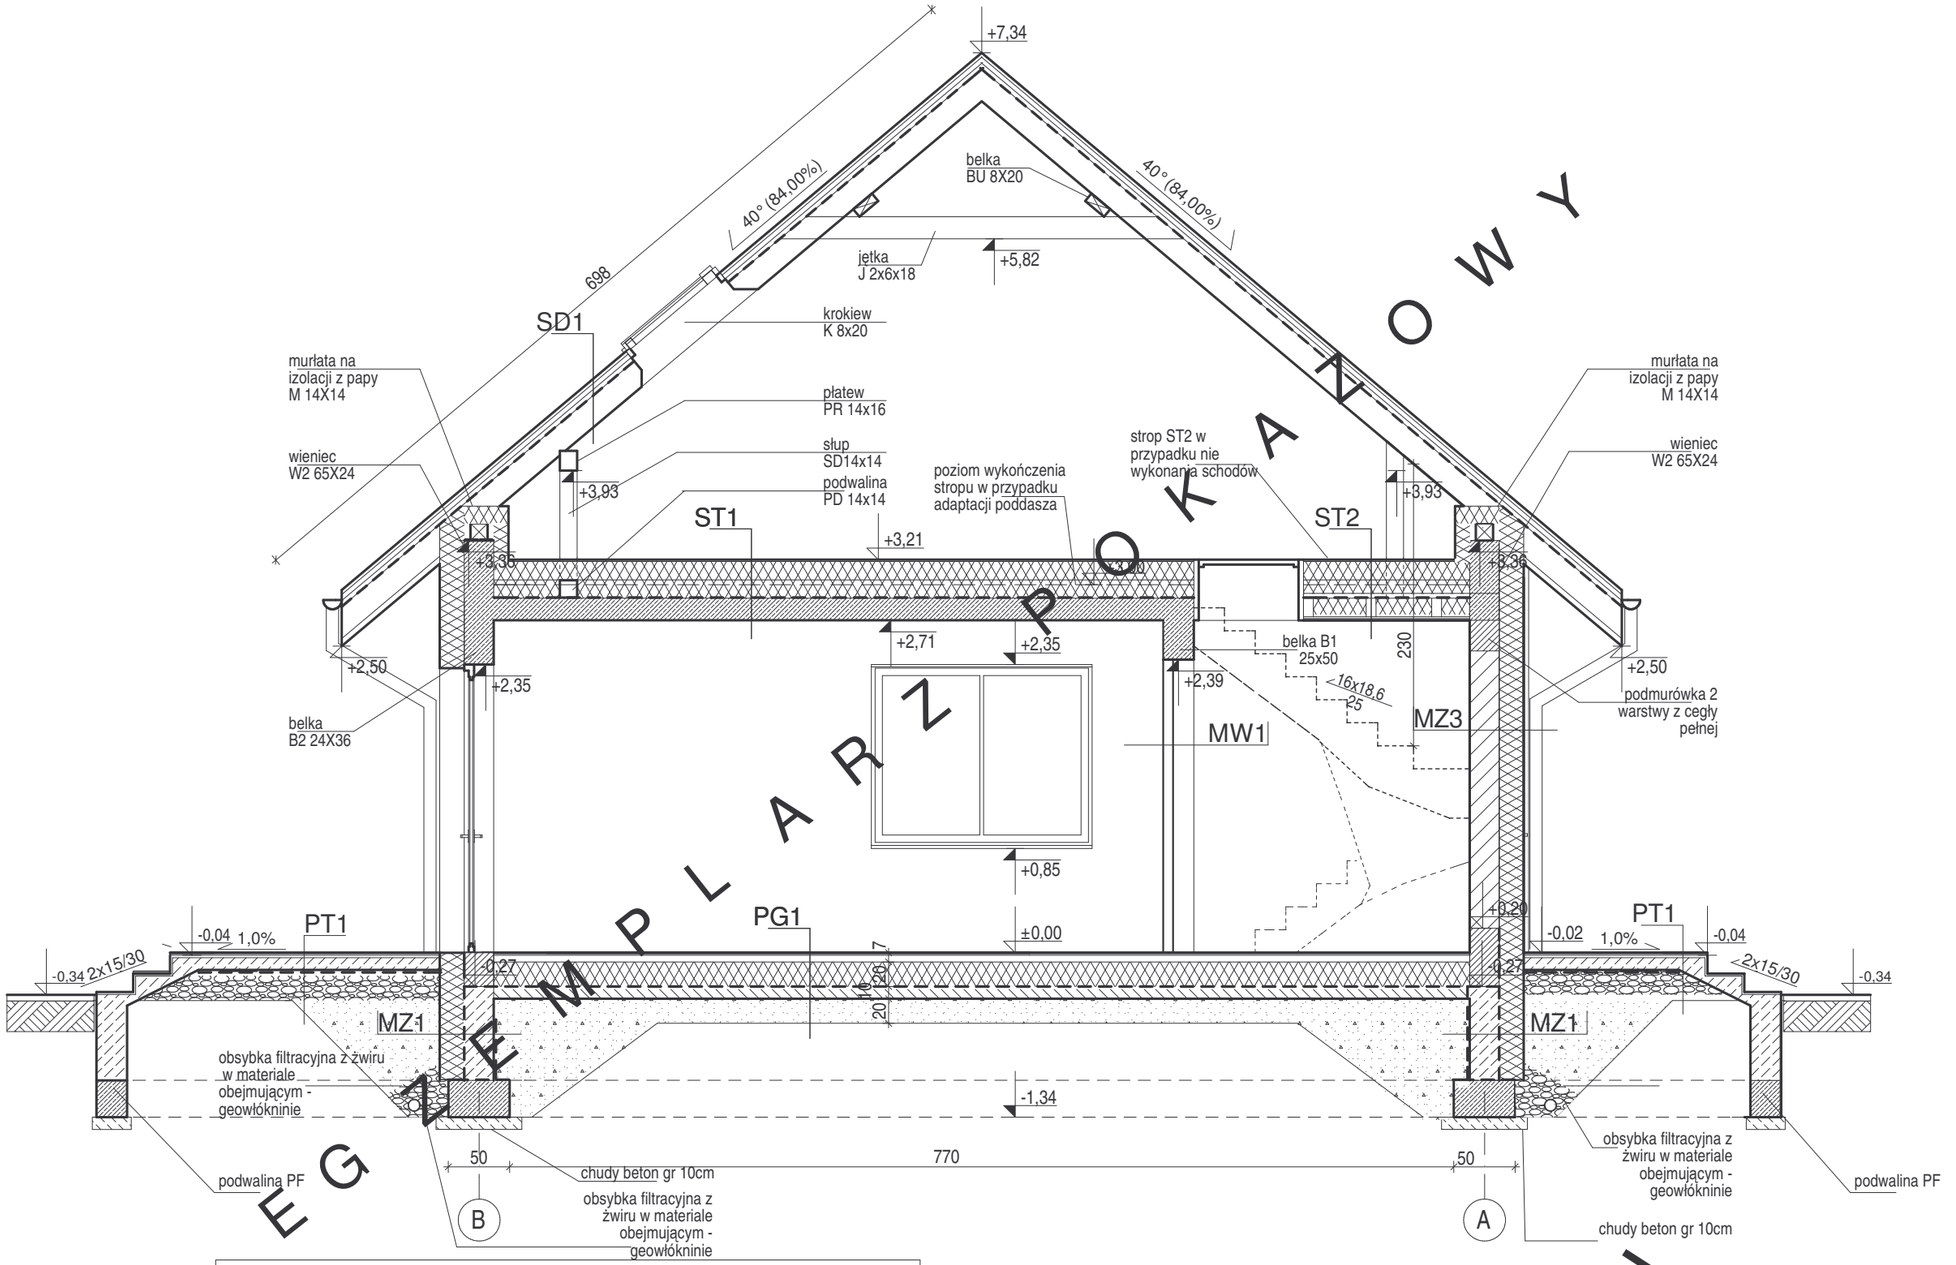

# EGZEMPLARZ POKAZOWY

**CHRONIONY PRAWEM AUTORSKIM**

**NIE MOZE BYC SPRZEDAWANY
ORAZ STANOWIC LEGALNEJ PODSTAWY
POZWOLENIA NA BUDOWE I INNYCH DECYZJI**

**POWIELANIE I KOPIOWANIE BEZ ZEZWOLENIA ZABRONIONE**
Ustawa z 4 lutego 1994r. (t.jedn. Dz.U. z 2000r. Nr 80 poz.904
Pieczatka znajduje sie na wszystkich stronach dokumentacji


ZESTAWIENIE I WYJAŚNIENIE OPISOWE
WSZYSTKICH SYMBOLI PRZEGRÓD -
ZNAJDUJE SIĘ NA RYSUNKU: A11

# PRZEKRÓJ P1

SKALA 1:50

**DOM MURATOR C333 "Miarodajny"**

BRANŻA **ARCH.**

| | |
|---|---|
| OBIEKT | JEDNORODZINNY DOM WOLNOSTOJĄCY |
| ADRES BUDOWY | |
| AUTOR PROJ. OPRACOWAŁ: | mgr inż. arch. PRZEMYSŁAW BIRYŁO upr.bud. ZPOIA/2002<br>mgr inż. arch. MACIEJ BIRYŁO |
| PROJEKTANT ADAPTACJI | PODPIS / DATA |


**BIRYŁO ARCHITEKCI**
Szczecin,ul.Lenartowicza 3-4/1,tel/fax:91 4281823,www.birylo.pl


A8