


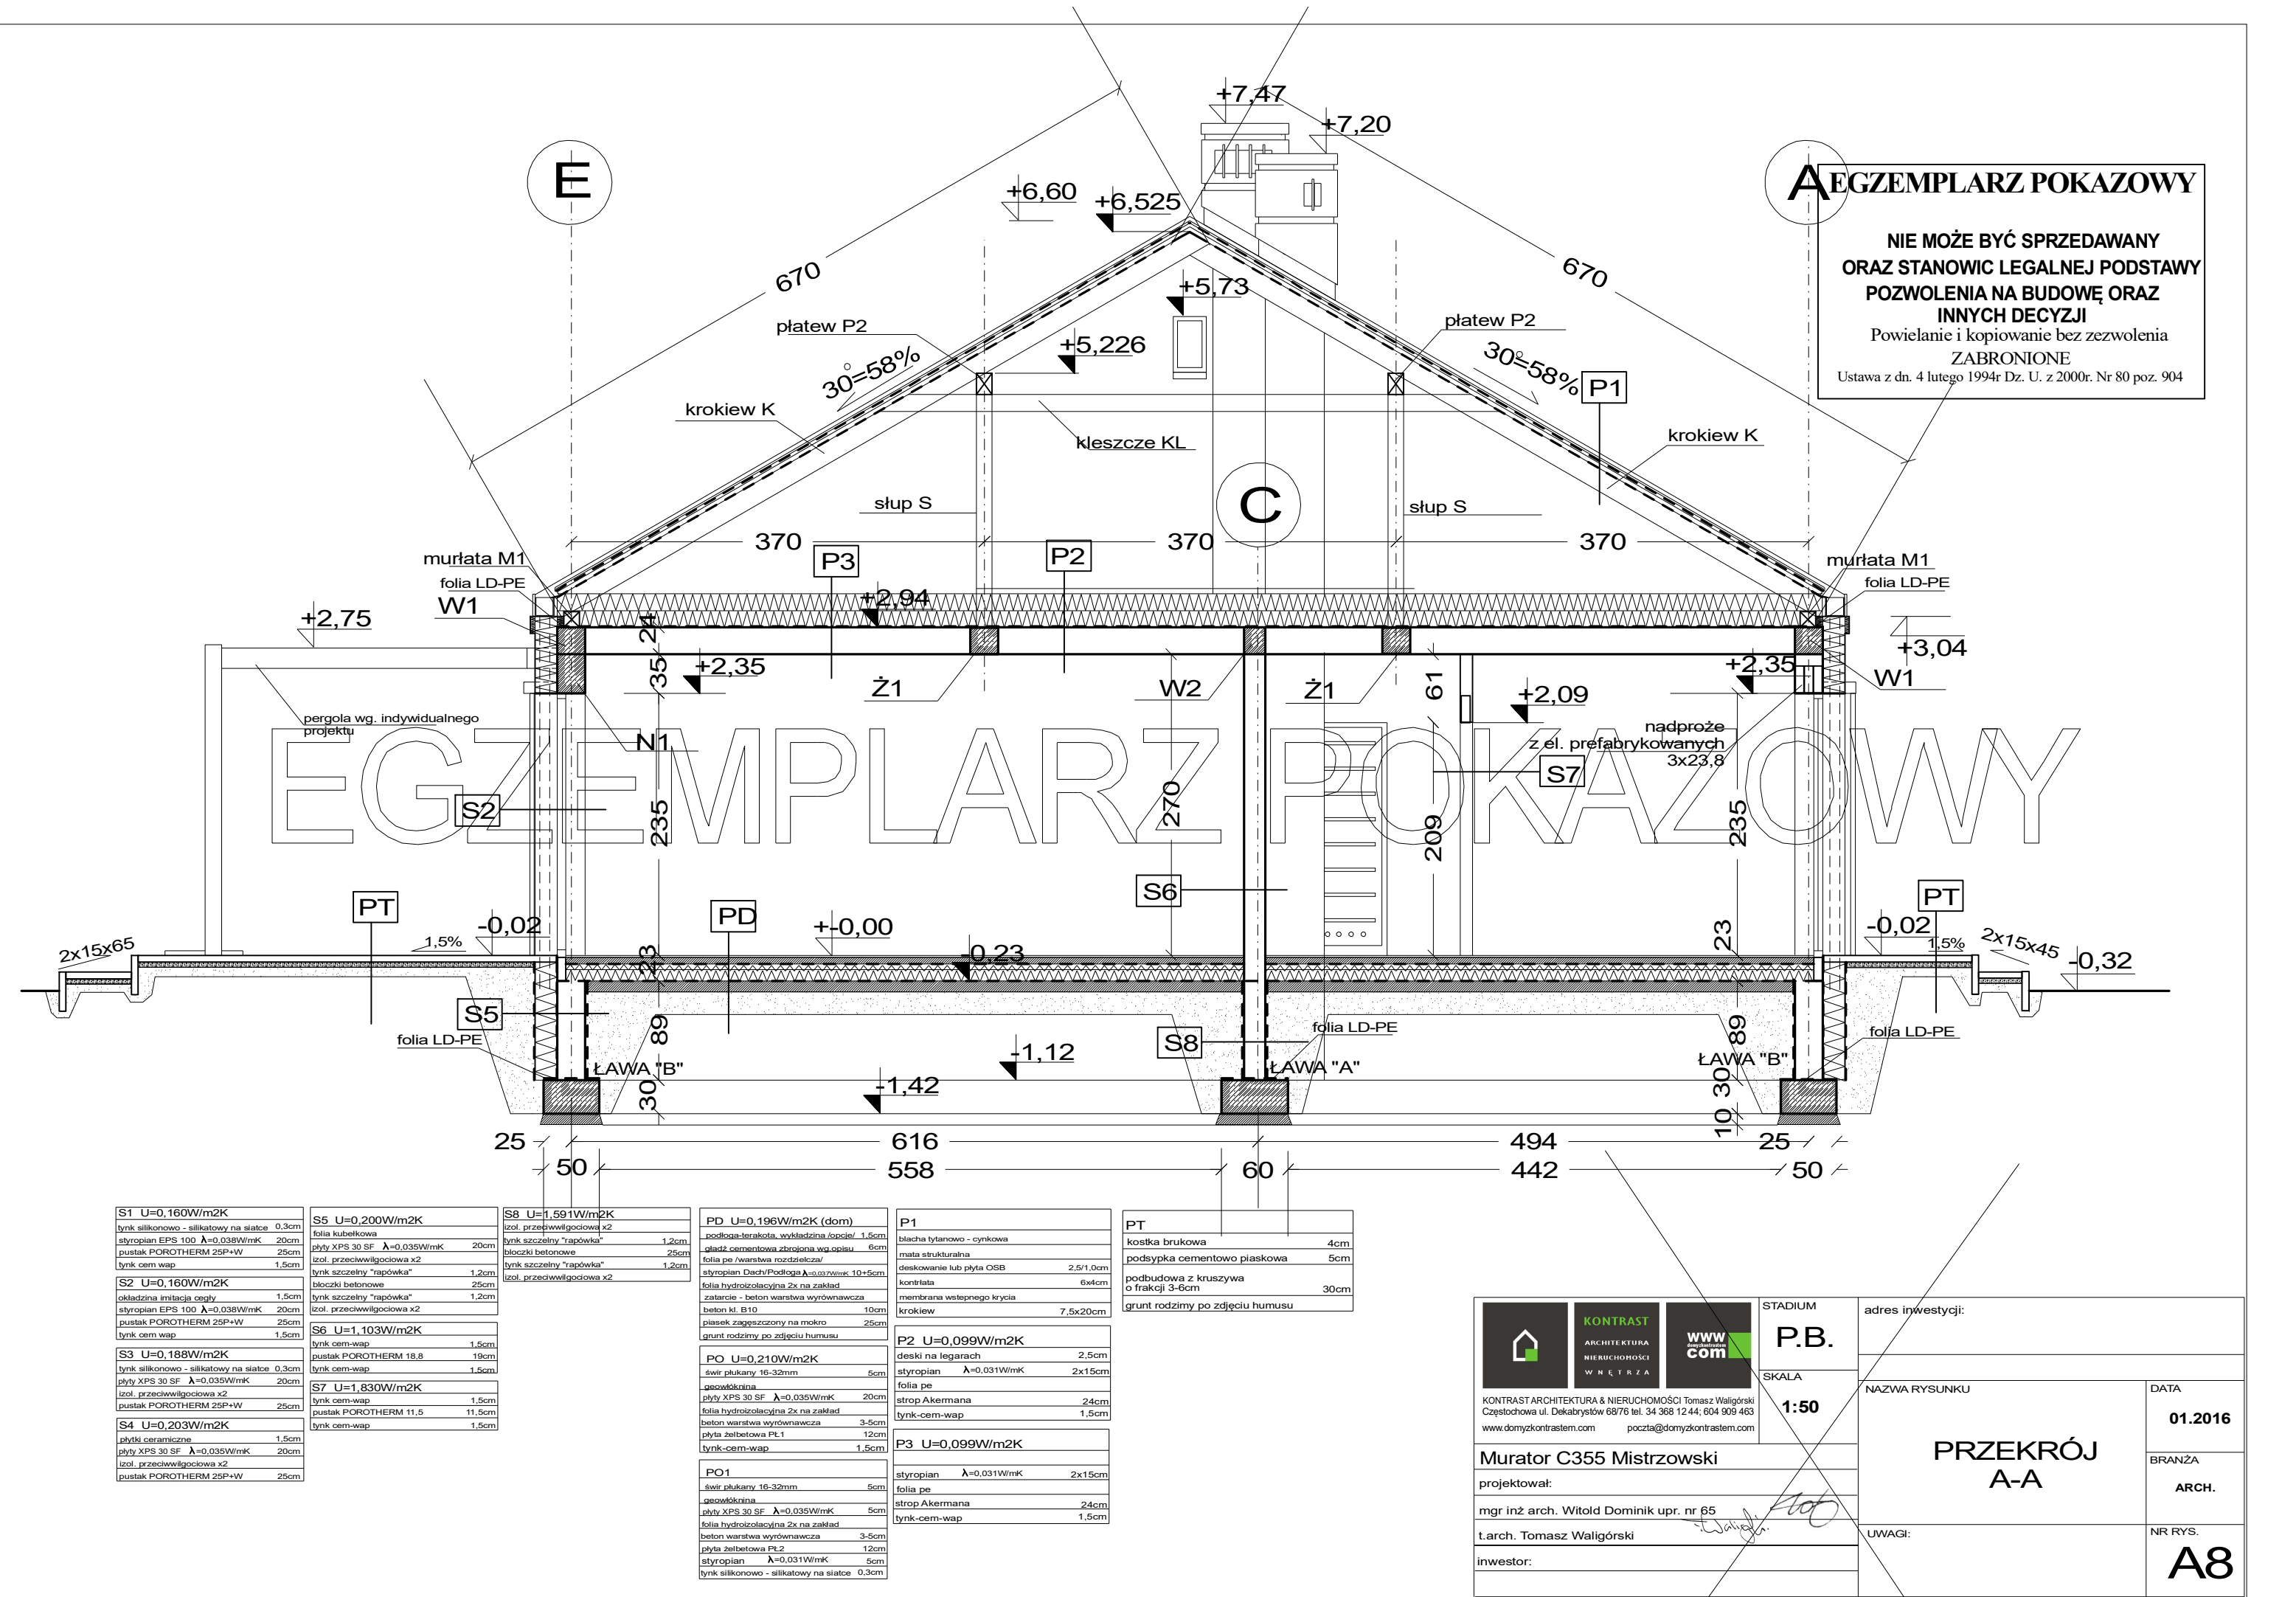

EGZEMPLARZ POKAZOWY

NIE MOŻE BYĆ SPRZEDAWANY
ORAZ STANOWIC LEGALNEJ PODSTAWY
POZWOLENIA NA BUDOWĘ ORAZ
INNYCH DECYZJI

Powielanie i kopiowanie bez zezwolenia
ZABRONIONE

Ustawa z dn. 4 lutego 1994r Dz. U. z 2000r. Nr 80 poz. 904

S1 U=0,160W/m2K	tylnik silikonowo - silikonowy na siatce 0,3cm
styropian EPS 100 λ=0,039W/mK	20cm
pusztak POROTHERM 25P+W	25cm
tylnik cem-wap	1,5cm

S2 U=0,160W/m2K	okładzina imitacja cegły 1,5cm
styropian EPS 100 λ=0,038W/mK	20cm
pusztak POROTHERM 25P+W	25cm
tylnik cem-wap	1,5cm

S3 U=0,188W/m2K	tylnik silikonowo - silikonowy na siatce 0,3cm
tylnik XPS 30 SF λ=0,035W/mK	20cm
izol. przeciwwilgociowa x2	
pusztak POROTHERM 25P+W	25cm
tylnik cem-wap	1,5cm

S4 U=0,203W/m2K	tylnik ceramiczne 1,5cm
tylnik XPS 30 SF λ=0,035W/mK	20cm
izol. przeciwwilgociowa x2	
pusztak POROTHERM 25P+W	25cm

S5 U=0,200W/m2K	folia kubelkowa
tylnik XPS 30 SF λ=0,035W/mK	20cm
izol. przeciwwilgociowa x2	
tylnik cem-wap	1,2cm
tylnik XPS 30 SF λ=0,035W/mK	20cm
izol. przeciwwilgociowa x2	
tylnik cem-wap	1,2cm

S6 U=1,103W/m2K	tylnik cem-wap 1,5cm
pusztak POROTHERM 18,8	19cm
tylnik cem-wap	1,5cm

S7 U=1,830W/m2K	tylnik cem-wap 1,5cm
pusztak POROTHERM 11,5	11,5cm
tylnik cem-wap	1,5cm

S8 U=1,591W/m2K	izol. przeciwwilgociowa x2
tylnik XPS 30 SF λ=0,035W/mK	20cm
tylnik XPS 30 SF λ=0,035W/mK	20cm
izol. przeciwwilgociowa x2	
tylnik cem-wap	1,2cm
tylnik XPS 30 SF λ=0,035W/mK	20cm
izol. przeciwwilgociowa x2	
tylnik cem-wap	1,2cm

PD U=0,196W/m2K (dom)	podłoga-terakota, wykładzina /opcje/ 1,5cm
gładź cementowa zbrojona wg.opisu	6cm
folia pe /warstwa rozdzielcza/	
styropian Dach/Podłoga λ=0,037W/mK 10+5cm	
folia hydroizolacyjna 2x na zakład	
zatarcie - beton warstwa wyrównawcza	
beton kł. B10	10cm
piasek zagęszczony na mokro	25cm
grunt rodzimy po zdjęciu humusu	

PO U=0,210W/m2K	swir plukany 16-32mm 5cm
geowłóknina	
tylnik XPS 30 SF λ=0,035W/mK	20cm
folia hydroizolacyjna 2x na zakład	
beton warstwa wyrównawcza	3-5cm
tylnik XPS 30 SF λ=0,035W/mK	12cm
tylnik cem-wap	1,5cm

PO1	swir plukany 16-32mm 5cm
geowłóknina	
tylnik XPS 30 SF λ=0,035W/mK	5cm
folia hydroizolacyjna 2x na zakład	
beton warstwa wyrównawcza	3-5cm
tylnik XPS 30 SF λ=0,035W/mK	12cm
tylnik cem-wap	5cm
tylnik silikonowo - silikonowy na siatce	0,3cm

P1	blacha tytanowa - cynkowa
maty strukturalne	
deskowanie lub płyta OSB	2,5/1,0cm
kontrtala	6x4cm
membrana wstępnego krycia	
krokiew	7,5x20cm

P2 U=0,099W/m2K	deski na legarach 2,5cm
styropian λ=0,031W/mK	2x15cm
folia pe	
strop Akermana	24cm
tylnik-cem-wap	1,5cm

P3 U=0,099W/m2K	
styropian λ=0,031W/mK	2x15cm
folia pe	
strop Akermana	24cm
tylnik-cem-wap	1,5cm

PT	kostka brukowa 4cm
podsyпка cementowo piaskowa	5cm
podbudowa z kruszywa o frakcji 3-6cm	30cm
grunt rodzimy po zdjęciu humusu	

	STADIUM P.B.	adres inwestycji:	
KONTRAST ARCHITEKTURA & NIERUCHOMOŚCI Tomasz Waliński Częstochowa ul. Dekabrystów 68/76 tel. 34 368 12 44; 604 909 463 www.domyzkontrastem.com poczt@domyzkontrastem.com	SKALA 1:50	NAZWA RYSUNKU PRZEKRÓJ A-A	
Murator C355 Mistrzowski		DATA 01.2016	
projektował:		BRANŻA ARCH.	
mgr inż arch. Witold Dominik upr. nr 65		NR RYS. A8	
t.arch. Tomasz Waliński		UWAGI:	
inwestor:			