


RODZAJE ŚCIAN



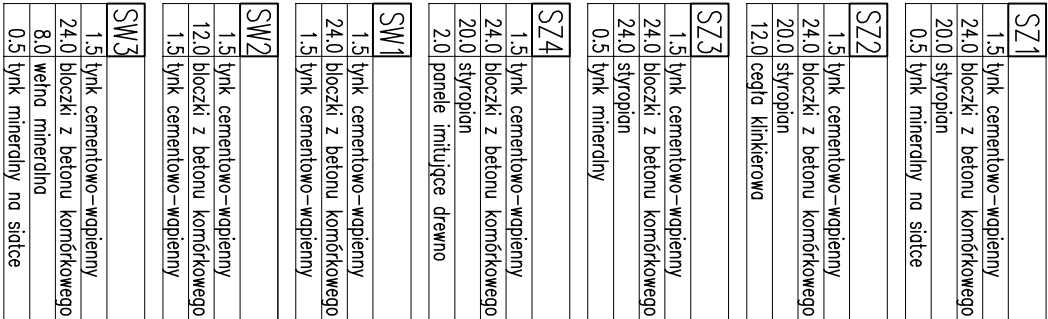

EGZEMPLARZ POKAZOWY

CHRONIONY PRAWEM AUTORSKIM

**ORAZ STANOWIC LEGALNEJ PODSTAWY
stolarke okienną i drzwiową dostosować
POZWOLENIA NA BUDOWE I INNYCH DECYZJI
stolarz**

- 1.
- 2.
- 3.
- 4.


PRZĘKRÓJ A-A		skala 1:50
DOM Murator W2L		BRANŻA
Na miarę czasów		ARCH
OBIEKT	BUDYNEK JEDNORODZINNY W STOJĄCY	
ADRES BUDOWY		
AUTOR PROJEKTU	mgr inż. arch. Ewa Kubińska nr ew. upr. budowl. 100KK/34/2017	PROFES
AUTOR ADAPTACJI		PROFES
WZAM Murator PROJEKT	WZAM. MURATOR PROJEKT Sp. z o.o.	mgr inż. A6
		1998 - 2017