


EGZEMPLARZ POKAZOW

ROZDZIAŁ SCIAN	
SZ7	1.5 tynk cementowo-wapienny
24.0	blocki betonowe
2 x	dyspębit
10.0	styropian
	klej no siatce
SZ2	
24.0	blocki betonowe
SZ3	
24.0	blocki betonowe

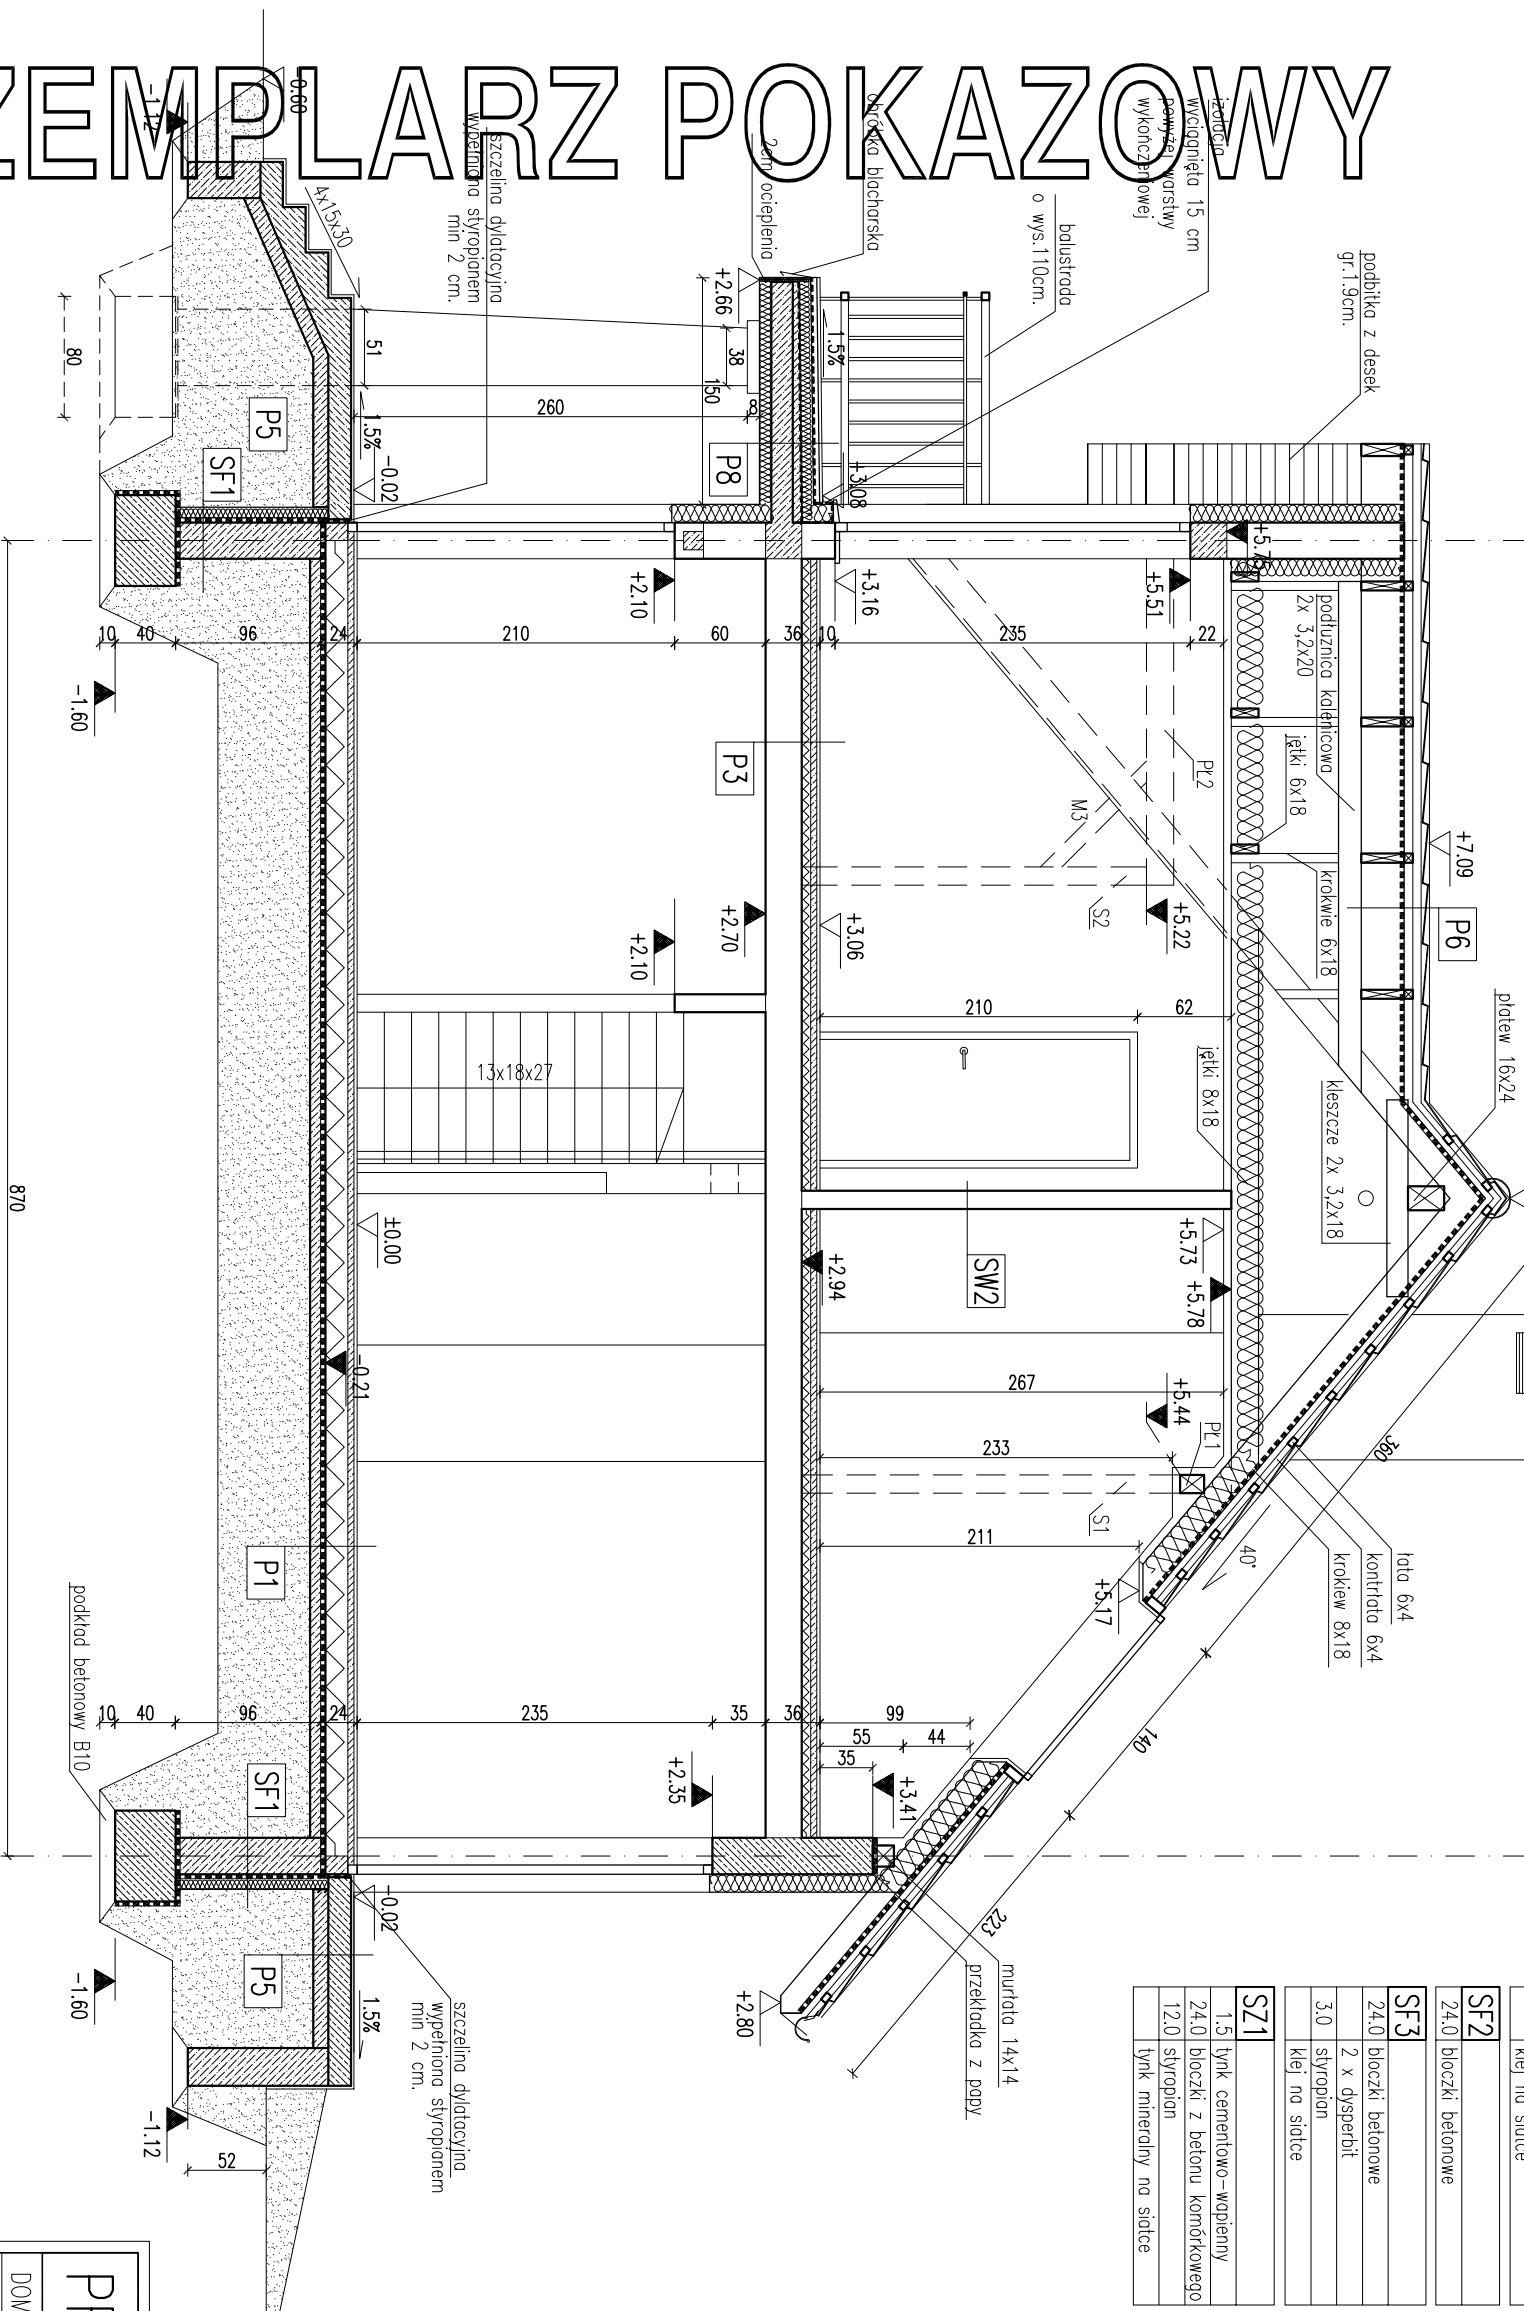

SZ2	1.5 tynk cementowo-wapienny 24.0 bloczki z betonu komórkowego 5.0 styropian tynk mineralny na siłce
P2	PODŁOGA W GARAŻU tarta chlorokauczukowa mimo szlichta zbiorona ze spalkiem 12.0 styropian papą termozgrzewalną podkład betonowy B10 posek zgłaszcz. mech.
SZ3	BOCZNA ŚCIANA LUKARNY tynk mineralny na siłce 12.0 wełna mineralna mocowana mechanicznie 2.0 paroizolacja 2.0 płyta OSB 12.0 wełna mineralna między słupkami 2.5 paroizolacja 2.5 płyty g-k na ruszcie drewnianym 2x1.25
SW1	tynk cementowo-wapienny 24.0 bloczki z betonu komórkowego 1.5 tynk cementowo-wapienny
SW2	tynk cementowo-wapienny 1.5 tynk cementowo-wapienny 12.0 bloczki z betonu komórkowego 1.5 tynk cementowo-wapienny
SW3	tynk cementowo-wapienny 1.5 tynk cementowo-wapienny 24.0 bloczki z betonu komórkowego 10.0 wełna mineralna tynk mineralny na siłce
SW4	płyty gips.-karton. 2x1.25 7.0 wełna mineralna 5cm/ruszt 2.5 płyty gips.-karton. 2x1.25 wodoodporne w łazience
SW5	płyty gips.-karton. 2x1.25 14.0 wełna mineralna 5cm/ruszt 2.5 płyty gips.-karton. 2x1.25 wodoodporne w łazience
PODŁOGI, STROPY, DACHY	
P1	PODŁOGA NA GRUNCIE warstwa wykończeniowa 4.0 szlichta cementowa zbiorona 15.0 styropian papą termozgrzewalną podkład betonowy B10 posek zgłaszcz. mech.
P2	PODŁOGA NA STROPIE warstwa wykończeniowa 4.0 szlichta cementowa zbiorona 6.0 styropian 24.0 strop TERIVA NOVA 1.5 tynk cement.-wapienny
P3	PODŁOGA NAD GARAŻEM szlichta 8.0 strop TERIVA NOVA 24.0 strop TERIVA NOVA 1.5 tynk cement.-wapienny
P4	PODŁOGA NAD GARAŻEM szlichta 8.0 strop TERIVA NOVA 24.0 strop TERIVA NOVA 1.5 tynk cement.-wapienny
P5	TARAS warstwa wykończeniowa 15.0 płyta żelbetowa B20 10.0 podkład betonowy B10 posek zgłaszcz. mech.
P6	DACH dachówka ceramiczna 4.0 tynk talia wyskopapropuszczająca 18.0 krokwień/wełna mineralna 16cm 4.0 ruszt/wełna mineralna 4cm folia polietylenowa 2.5 płyty gips.-karton. 2x1.25
P7	DACH NAD GARAŻEM dachówka ceramiczna 4.0 tynk kontrolny folia wysokopropuszczająca 18.0 krokwień/wełna mineralna 10cm paroizolacja ruszt drewniany
P8	BALKON warstwa wykończeniowa 4.0 szlichta cement. zbiorona folia tłoczona perforowana 8.0 styropian hydroizolacja wynięto na ścianę min. 15cm warstwa spadołkowa 1.5% 14.0 płyta żelbetowa 8.0 styropian tynk cienkowarstwowy

EGZEMPLARZ POKAZOWY

**EGZEMPLARZ POKAZOWY
CHRONIONY PRAWEM AUTORSKIM**

**ORAZ STANOWIĆ LEGALNEJ PODSTAWY
POZWOLENIA NA BUDOWE I INNYCH DECYZJI**

Powielanie i kopiowanie bez zezwolenia zabronione
Ustawa z dn: 4 lutego 1994r. (t.jedn. Dz.U. z 2000r. Nr.80 poz.90)

Pleczątką znajduje się na wszystkich stronach dokumentacji

PRZEKRÓJ B-B		SKALA 1:50
DOM Murator M31 – Nasz dom		BRZUCHA
OBIEKT	PROJEKTOWANY PRZEZ ARCH. MURATORA	ARCH. MURATOR
ADRES BUDOWY	PROJEKTOWANY PRZEZ ARCH. MURATORA	
AUTOR KONCEPCJI	mgr inż. arch. Ewa Wójcik upr.nr Bł./PdOKK/34/2004	POPISEK
AUTOR PROJEKTU	mgr inż. arch. Ewa Wójcik upr.nr Bł./PdOKK/34/2004	POPISEK
AUTOR ADAPTACJI		
WYMAGANIA	WYM. MURATOR PROJEKTOWANY PRZEZ ARCH. MURATORA	NR RIS
MURATOR	Sp. z o.o.	A7
PROJEKTOWANY PRZEZ ARCH. MURATORA		10.2007