


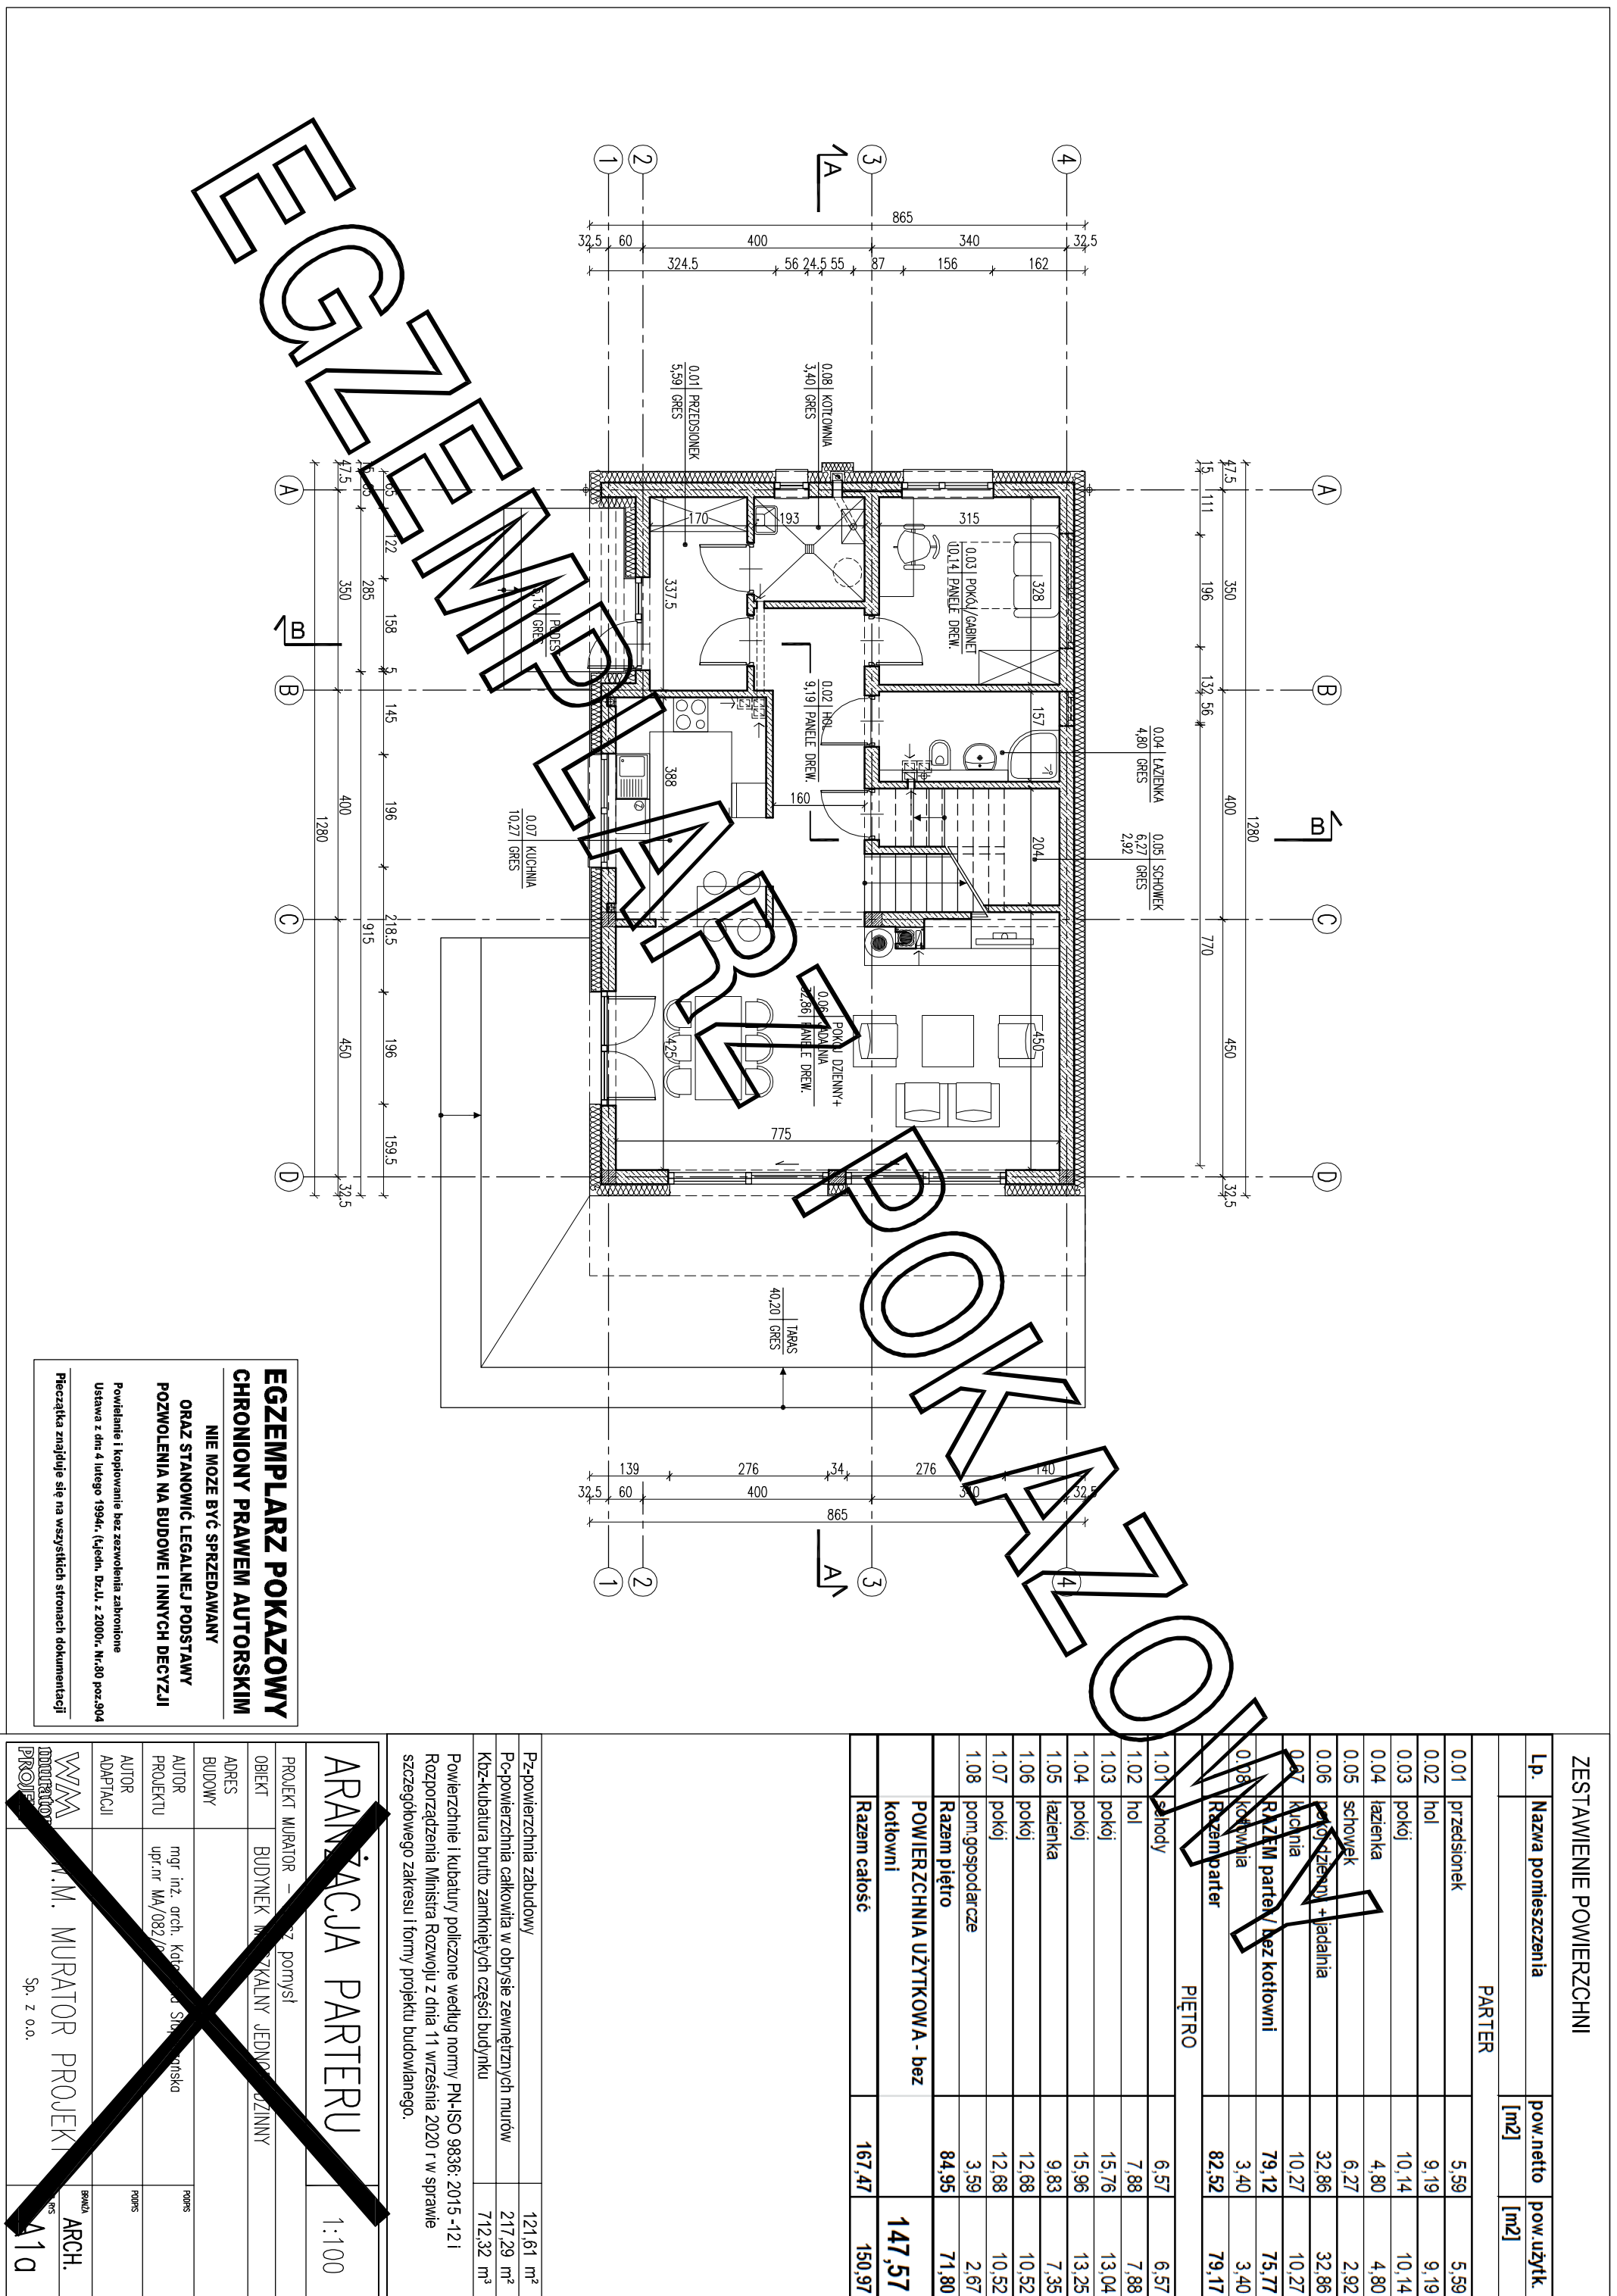

EGZEMPLARZ POKAZOWY
CHRONIONY PRAWEM AUTORSKIM
NIE MOZE BYĆ SPRZEDAWANY
ORAZ STANOWIĆ LEGALNEJ PODSTAWY
POZWOLENIA NA BUDOWE I INNYCH DECYZJI

Powielanie i kopiowanie bez zezwolenia zabronione
Ustawa z dnia 4 lutego 1994r. (t.jedyn. Dz.U. z 2000r., Nr.80 poz.304
Pieczęćka znajduje się na wszystkich stronach dokumentacji

ZESTAWIENIE POWIERZCHNI			
Lp.	Nazwa pomieszczenia	pow.netto [m2]	pow.użytk. [m2]
PARTER			
0.01	przedśionek	5.59	5.59
0.02	hol	9.19	9.19
0.03	pokój	10.14	10.14
0.04	łazienka	4.80	4.80
0.05	schowek	6.27	2.92
0.06	przedśionek + jadalnia	32.86	32.86
0.07	kuchnia	10.27	10.27
RAZEM partel / bez kotłowni		79.12	75.77
0.08	kotłownia	3.40	3.40
Razem parter		82.52	79.17
PIĘTRO			
1.01	śniody	6.57	6.57
1.02	hol	7.88	7.88
1.03	pokój	15.76	13.04
1.04	pokój	15.96	13.25
1.05	łazienka	9.83	7.35
1.06	pokój	12.68	10.52
1.07	pokój	12.68	10.52
1.08	pom.gospodarcze	3.59	2.67
Razem piętro		84.95	71.80
POWIERZCHNIA UŻYTKOWA - bez kotłowni			147,57
Razem całość		167.47	150.97

Pz-powierzchnia zabudowy	121,61 m²
Pc-powierzchnia całkowita w obrysie zewnętrznych murów	217,29 m²
Kbz-kubatura brutto zamkniętych części budynku	712,32 m³
Powierzchnie i kubatury policzone według normy PN-ISO 9836: 2015 -121 Rozporządzenia Ministra Rozwoju z dnia 11 września 2020 r w sprawie szczegółowego zakresu i formy projektu budowlanego.	

ARANŻACJA PARTERU		1:100
PROJEKT MURATOR – bez pomysł		
OBIEKT	BUDYNEK INŻYNIERSKI JEDNOPIĘTROWY	
ADRES		
BUDOWY		RODZ
AUTOR PROJEKTU	mgr inż. arch. Katarzyna Sidorczyk	RODZ
AUTOR ADAPTACJI		RODZ
WYM. M.M. MURATOR PROJEKT		
Sp. z o.o.		
ARCH.		
110		