


EGZEMPLARZ POKAZOWY

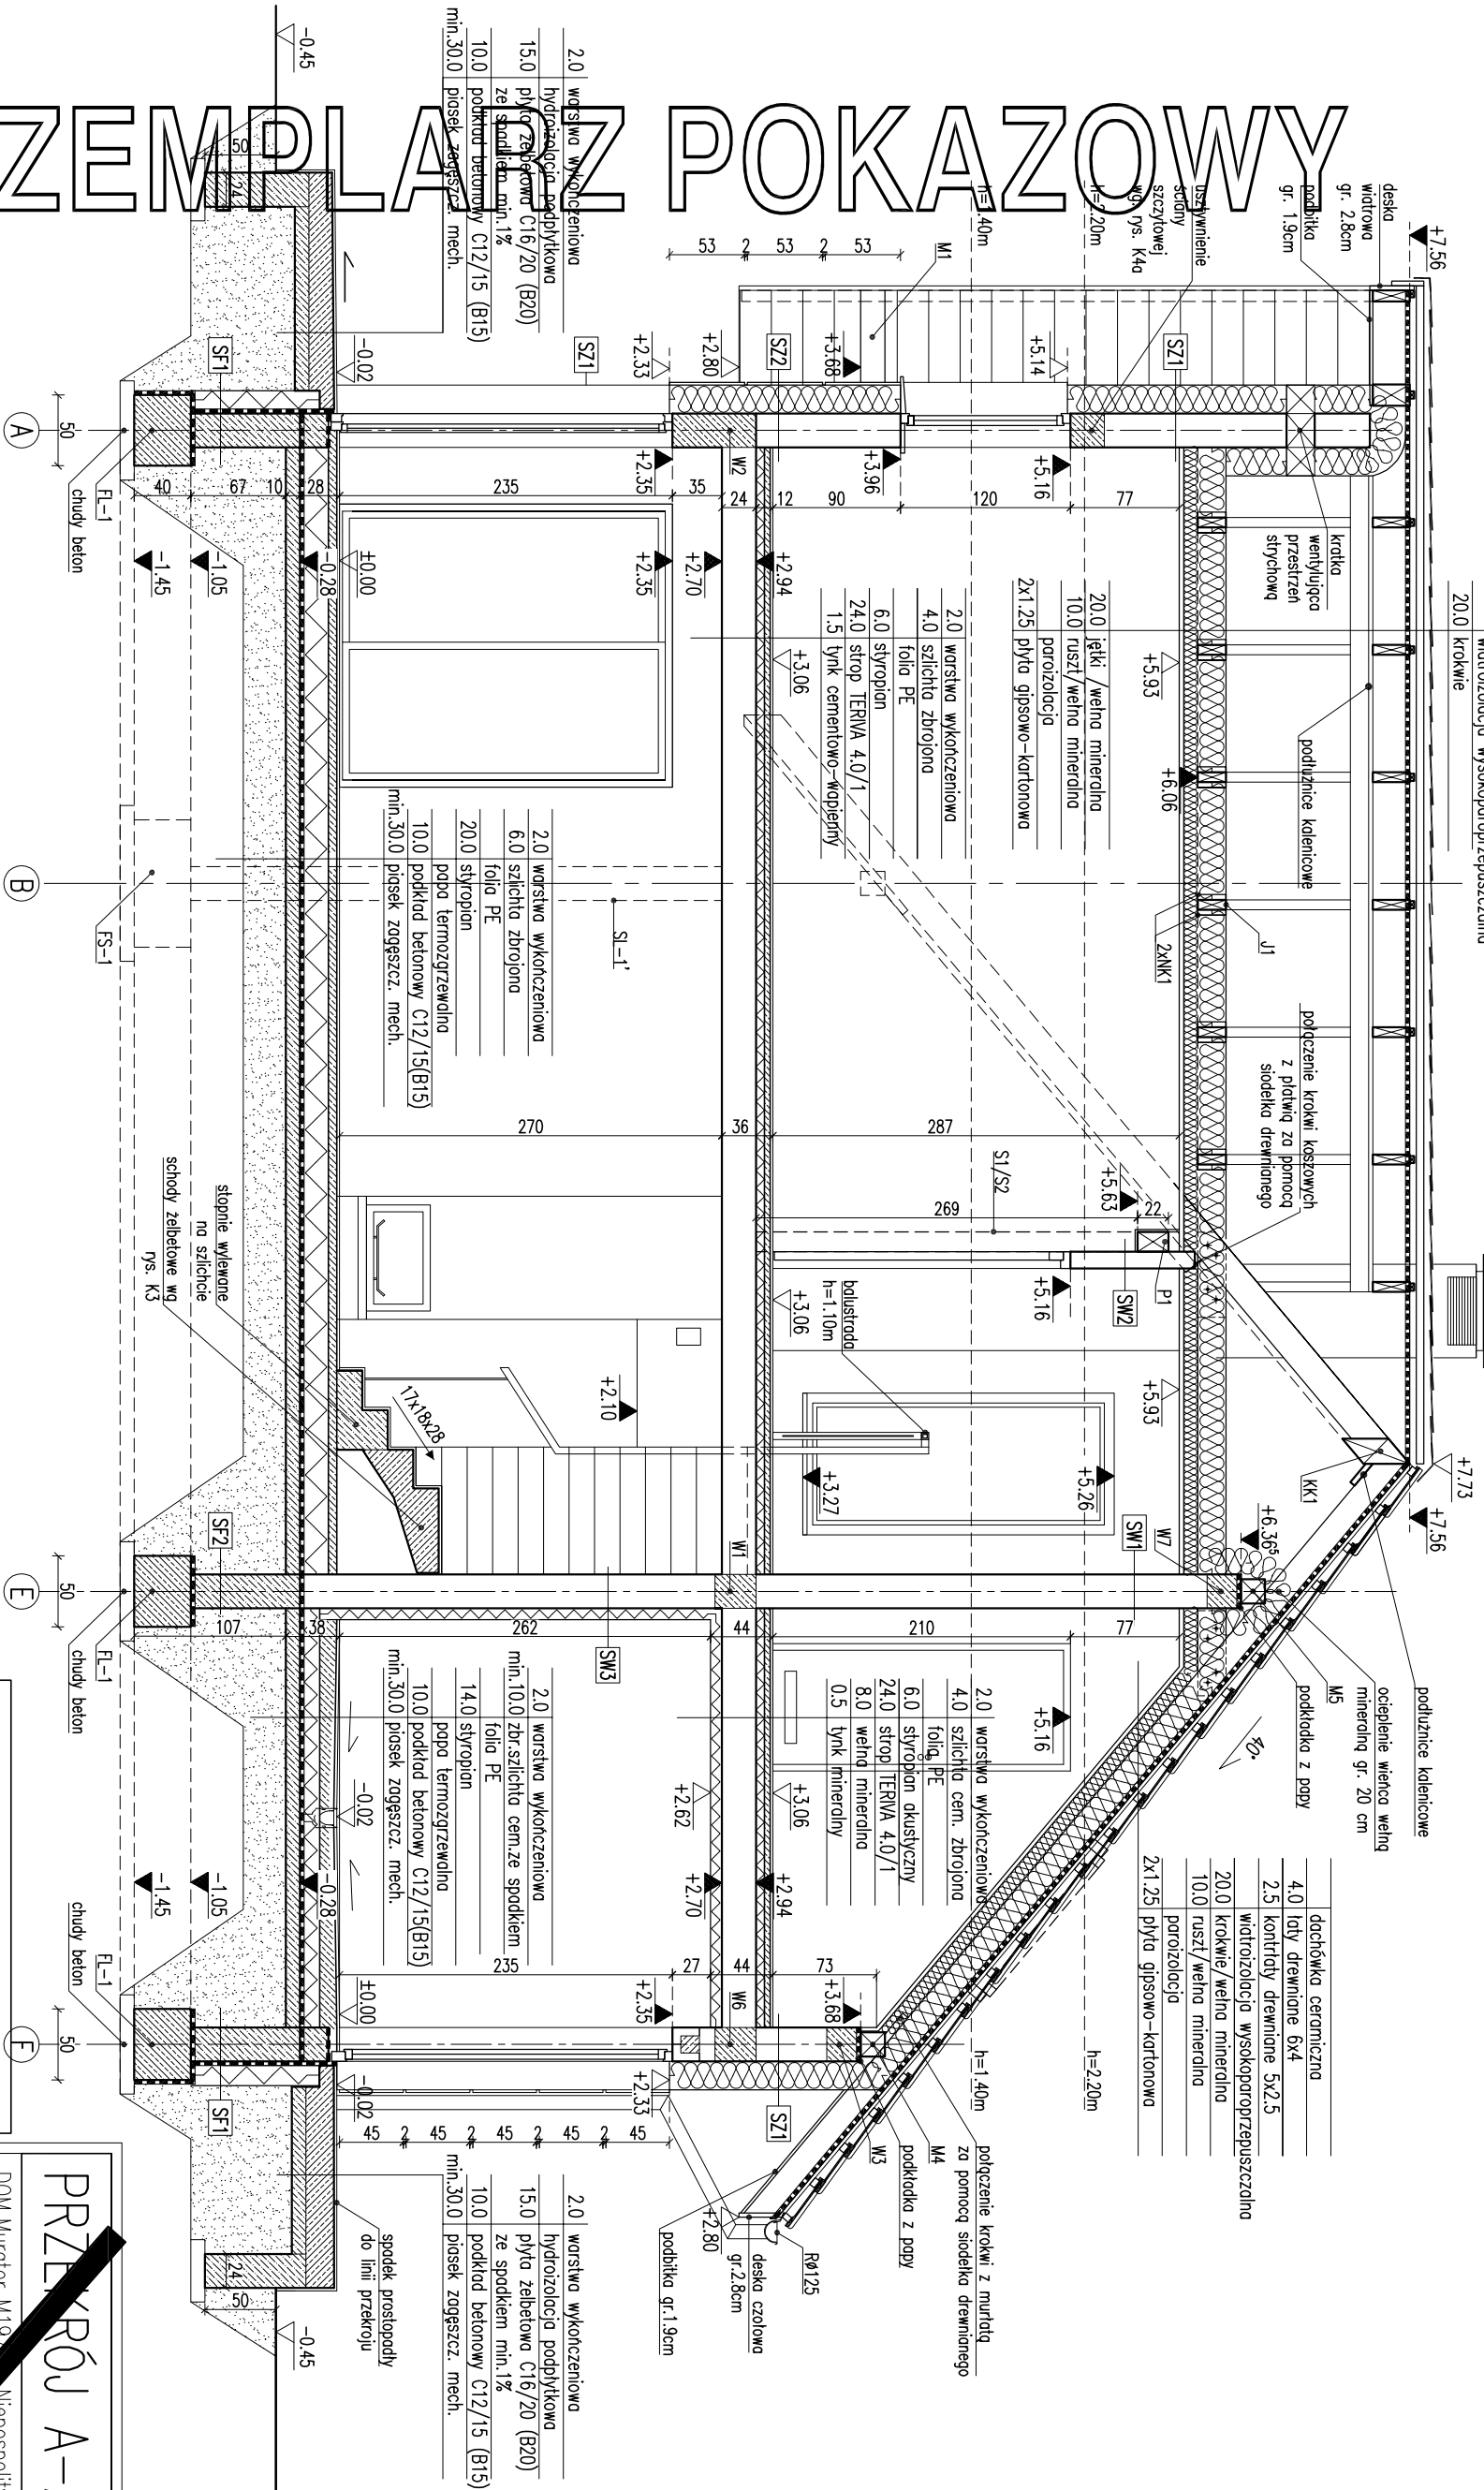

RODZAJE ŚCIAN

|      |                                |
|------|--------------------------------|
| SF1  | błocki betonowe                |
| 24.0 | 2 x dysperbit                  |
| 17.0 | styropian                      |
| 0.5  | zaprawa klejowa na siatce      |
| SF2  | tylnk mozaikowy od poz. terenu |

|      |                              |
|------|------------------------------|
| SZ1  | 1.5 tylnk cementowo-wapienny |
| 24.0 | błocki z betonu komórkowego  |
| 20.0 | styropian                    |
| 0.5  | tylnk mineralny              |

|      |                                 |
|------|---------------------------------|
| SZ2  | 1.5 tylnk cementowo-wapienny    |
| 24.0 | błocki z betonu komórkowego     |
| 20.0 | styropian                       |
| 2.0  | posy styropianowe tworzące bone |
| 0.5  | tylnk mineralny                 |

|      |                             |
|------|-----------------------------|
| SZ3  | 0.5 tylnk mineralny         |
| 20.0 | styropian                   |
| 24.0 | błocki z betonu komórkowego |
| 20.0 | styropian                   |
| 0.5  | tylnk mineralny             |

|      |                              |
|------|------------------------------|
| SW1  | 1.5 tylnk cementowo-wapienny |
| 24.0 | błocki z betonu komórkowego  |
| 1.5  | tylnk cementowo-wapienny     |

|      |                              |
|------|------------------------------|
| SW2  | 1.5 tylnk cementowo-wapienny |
| 12.0 | błocki z betonu komórkowego  |
| 1.5  | tylnk cementowo-wapienny     |

|      |                              |
|------|------------------------------|
| SW3  | 1.5 tylnk cementowo-wapienny |
| 24.0 | błocki z betonu komórkowego  |
| 8.0  | welna mineralna              |
| 0.5  | tylnk mineralny na siatce    |

|      |                              |
|------|------------------------------|
| SW4  | 1.5 tylnk cementowo-wapienny |
| 12.0 | błocki z betonu komórkowego  |
| 8.0  | welna mineralna              |
| 0.5  | tylnk mineralny na siatce    |


|                 |              |        |
|-----------------|--------------|--------|
| DOM Murator M19 | Niepospolity | BRANZA |
| OBIEKT          | BUDYNEK      | ARCH   |

|       |          |          |
|-------|----------|----------|
| ADRES | BUDOWY   | PROJEKT  |
| AUTOR | PROJEKTU | PROJEKTU |

|           |           |           |
|-----------|-----------|-----------|
| AUTOR     | ADAPTACJI | PROJEKTU  |


EGZEMPLARZ POKAZOWY  
CHRONIONY PRAWEM AUTORSKIM  
NIE MOŻE BYĆ SPRZEDAWANY

- Uwagi:
- Wymiary otworów w świetle muru pod siładką okienną i drzwiową odnosić do budowy.
  - Kominy i wywiewki przechodzące przez strefę nieogrzewaną, należy zabezpieczyć przed wniknięciem powietrza i izolować termicznie np. warstwą welny.
  - W miejscu projektowanego kominka wzmocnić posadzkę.
  - Posadzkę przed kominkiem wykonać z materiału o wytrzymałości co najmniej 30cm, sięgającej poza krawędzie drzwi i okien na 30cm.

EGZEMPLARZ POKAZOWY