


EGZEMPLARZ POKAZOWY

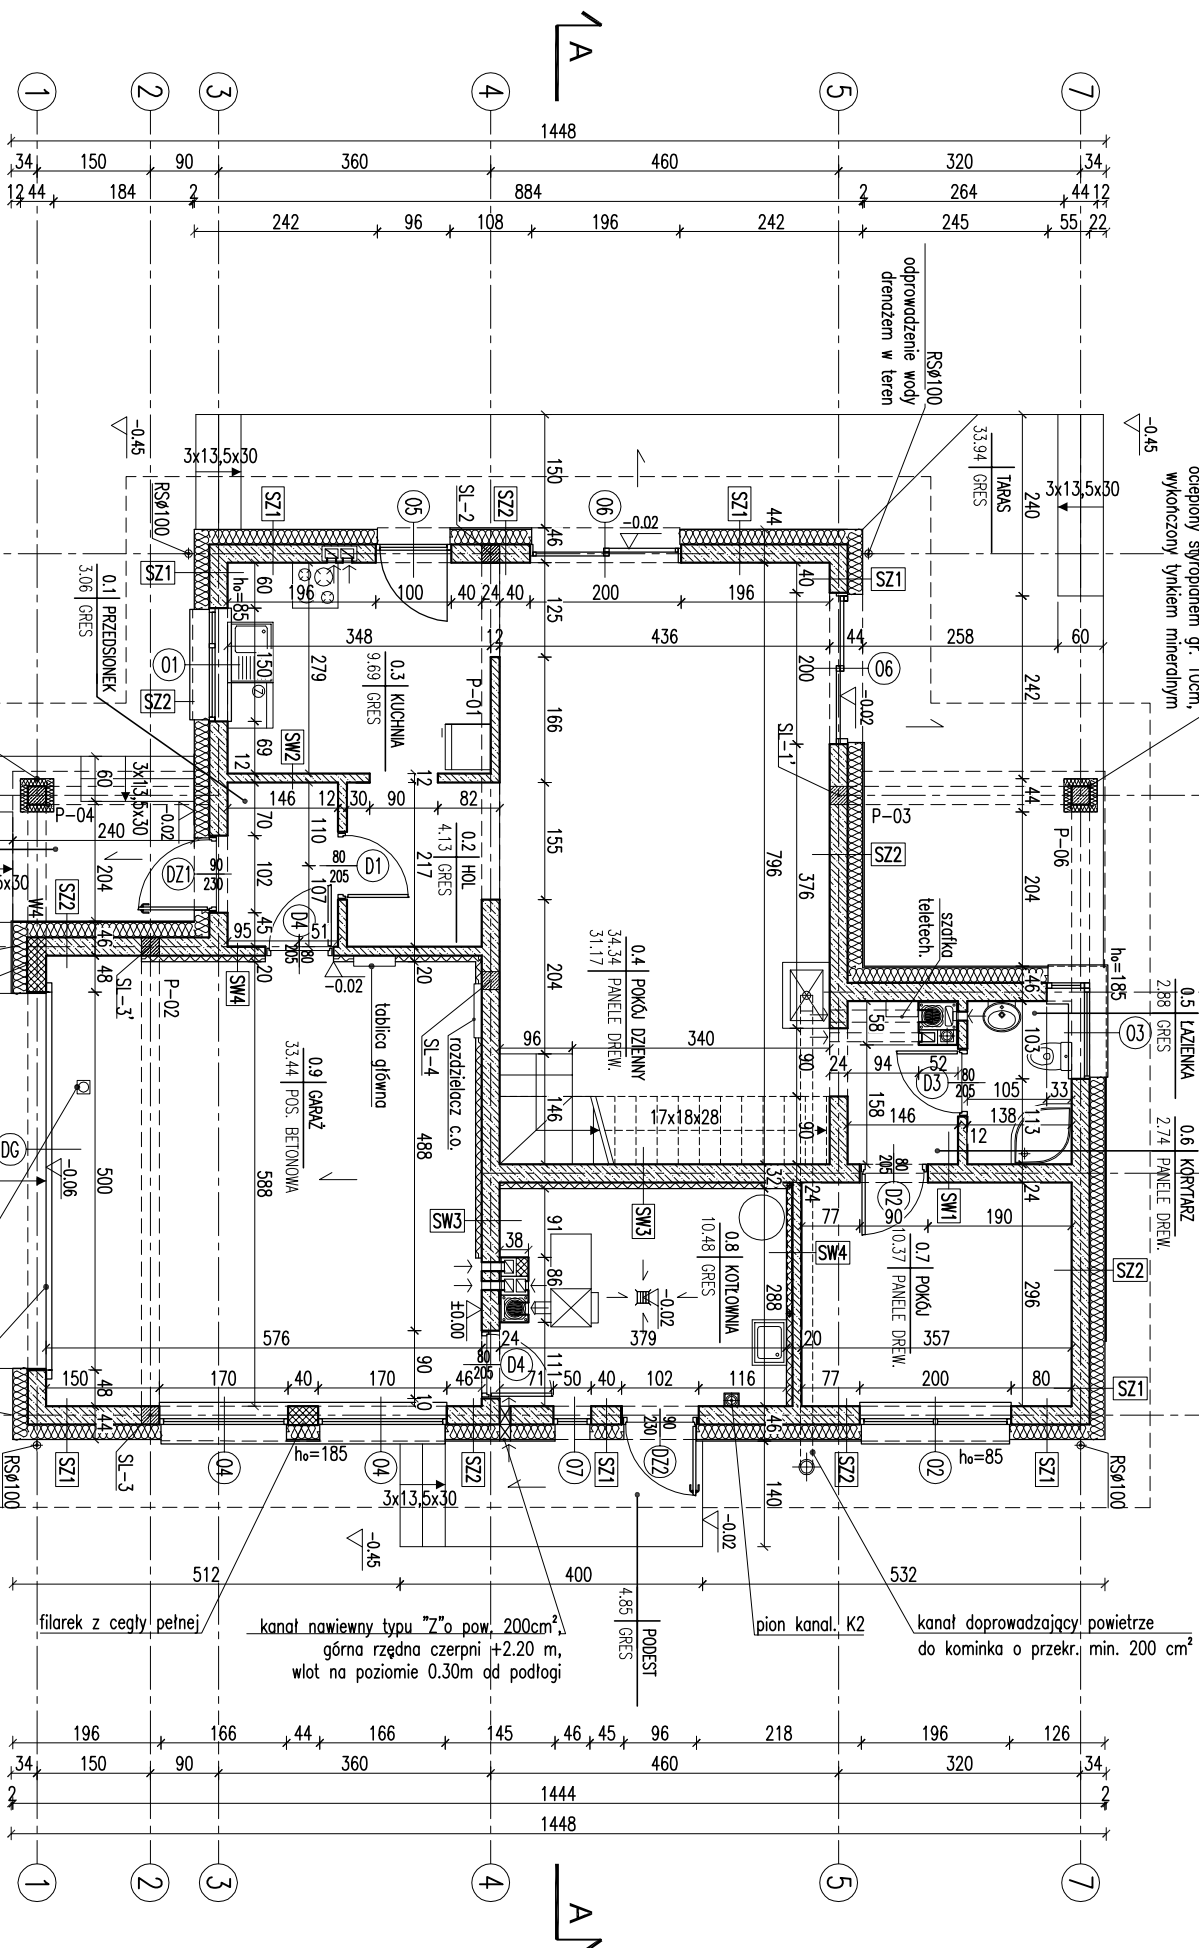

EGZEMPLARZ POKAZOWY

EGZEMPLARZ POKAZOWY
CHRONIONY PRAWEM AUTORSKIM

NIE MOZE BYC SPRZEDAWANY

Uwagi: ORAZ STANOWIC LEGALNEJ PODSTAWY






RODZAJE ŚCIAN			
SF1	1.5	tylnik cementowo-wapienny	SW1
24.0	błoczek betonowe	24.0	błoczek z betonu komórkowego
2 x dysperbit		1.5	tylnik cementowo-wapienny
17.0	styropian	1.5	tylnik cementowo-wapienny
zaprojektowano na stację			
0.5	tylnik mozaikowy od poz. terenu	SW2	
SF2		1.5	tylnik cementowo-wapienny
błoczek betonowe		12.0	błoczek z betonu komórkowego
		1.5	tylnik cementowo-wapienny
SZ1		SW3	
1.5	tylnik cementowo-wapienny	1.5	tylnik cementowo-wapienny
24.0	błoczek z betonu komórkowego	24.0	błoczek z betonu komórkowego
20.0	styropian	8.0	włna mineralna
0.5	tylnik mineralny	0.5	tylnik mineralny na stację
SZ2		SW4	
1.5	tylnik cementowo-wapienny	1.5	tylnik cementowo-wapienny
24.0	błoczek z betonu komórkowego	12.0	błoczek z betonu komórkowego
20.0	styropian	8.0	włna mineralna
2.0	posy styropianowane tworzące bonie	0.5	tylnik mineralny na stację
0.5	tylnik mineralny		
SZ3			
0.5	tylnik mineralny		
20.0	styropian		
24.0	błoczek z betonu komórkowego		
20.0	styropian		
0.5	tylnik mineralny		
- kanał dymowy Ø200			
- kanał wentylacyjny o pow. 200 cm²			
podmurkowanie pod kanał wentylacyjny poddusza z cegły pełnej			
1 - kuchnia - parter			
2 - kuchnia - parter			
1 - pion kanalizacyjny			
2 - p. dzienny - parter			
3 - p. dzienny - parter			
4 - łazienka - parter			
1 - kotłownia - parter			
2 - kotłownia - parter			
3 - garaż - parter			
4 - garaż - parter			
KRAJUT PARTERU			
SKALA 1:100			
BRANŻA ARCH			
DOM MURATORA M197 - Niepospolity			
OBIEKT BUDOWA JEDNORODZINNY WOLNO STOJĄCY			
ADRES BUDOWY			
AUTOR PROJEKTU mgr inż. W.M. MURATOR			
AUTOR ADAPTACJI mgr inż. W.M. MURATOR			
W.M. MURATOR PROJEKT			
Sp. z o.o.			
M197 - 2016			