


EGZEMPLARZ POKAZOWY

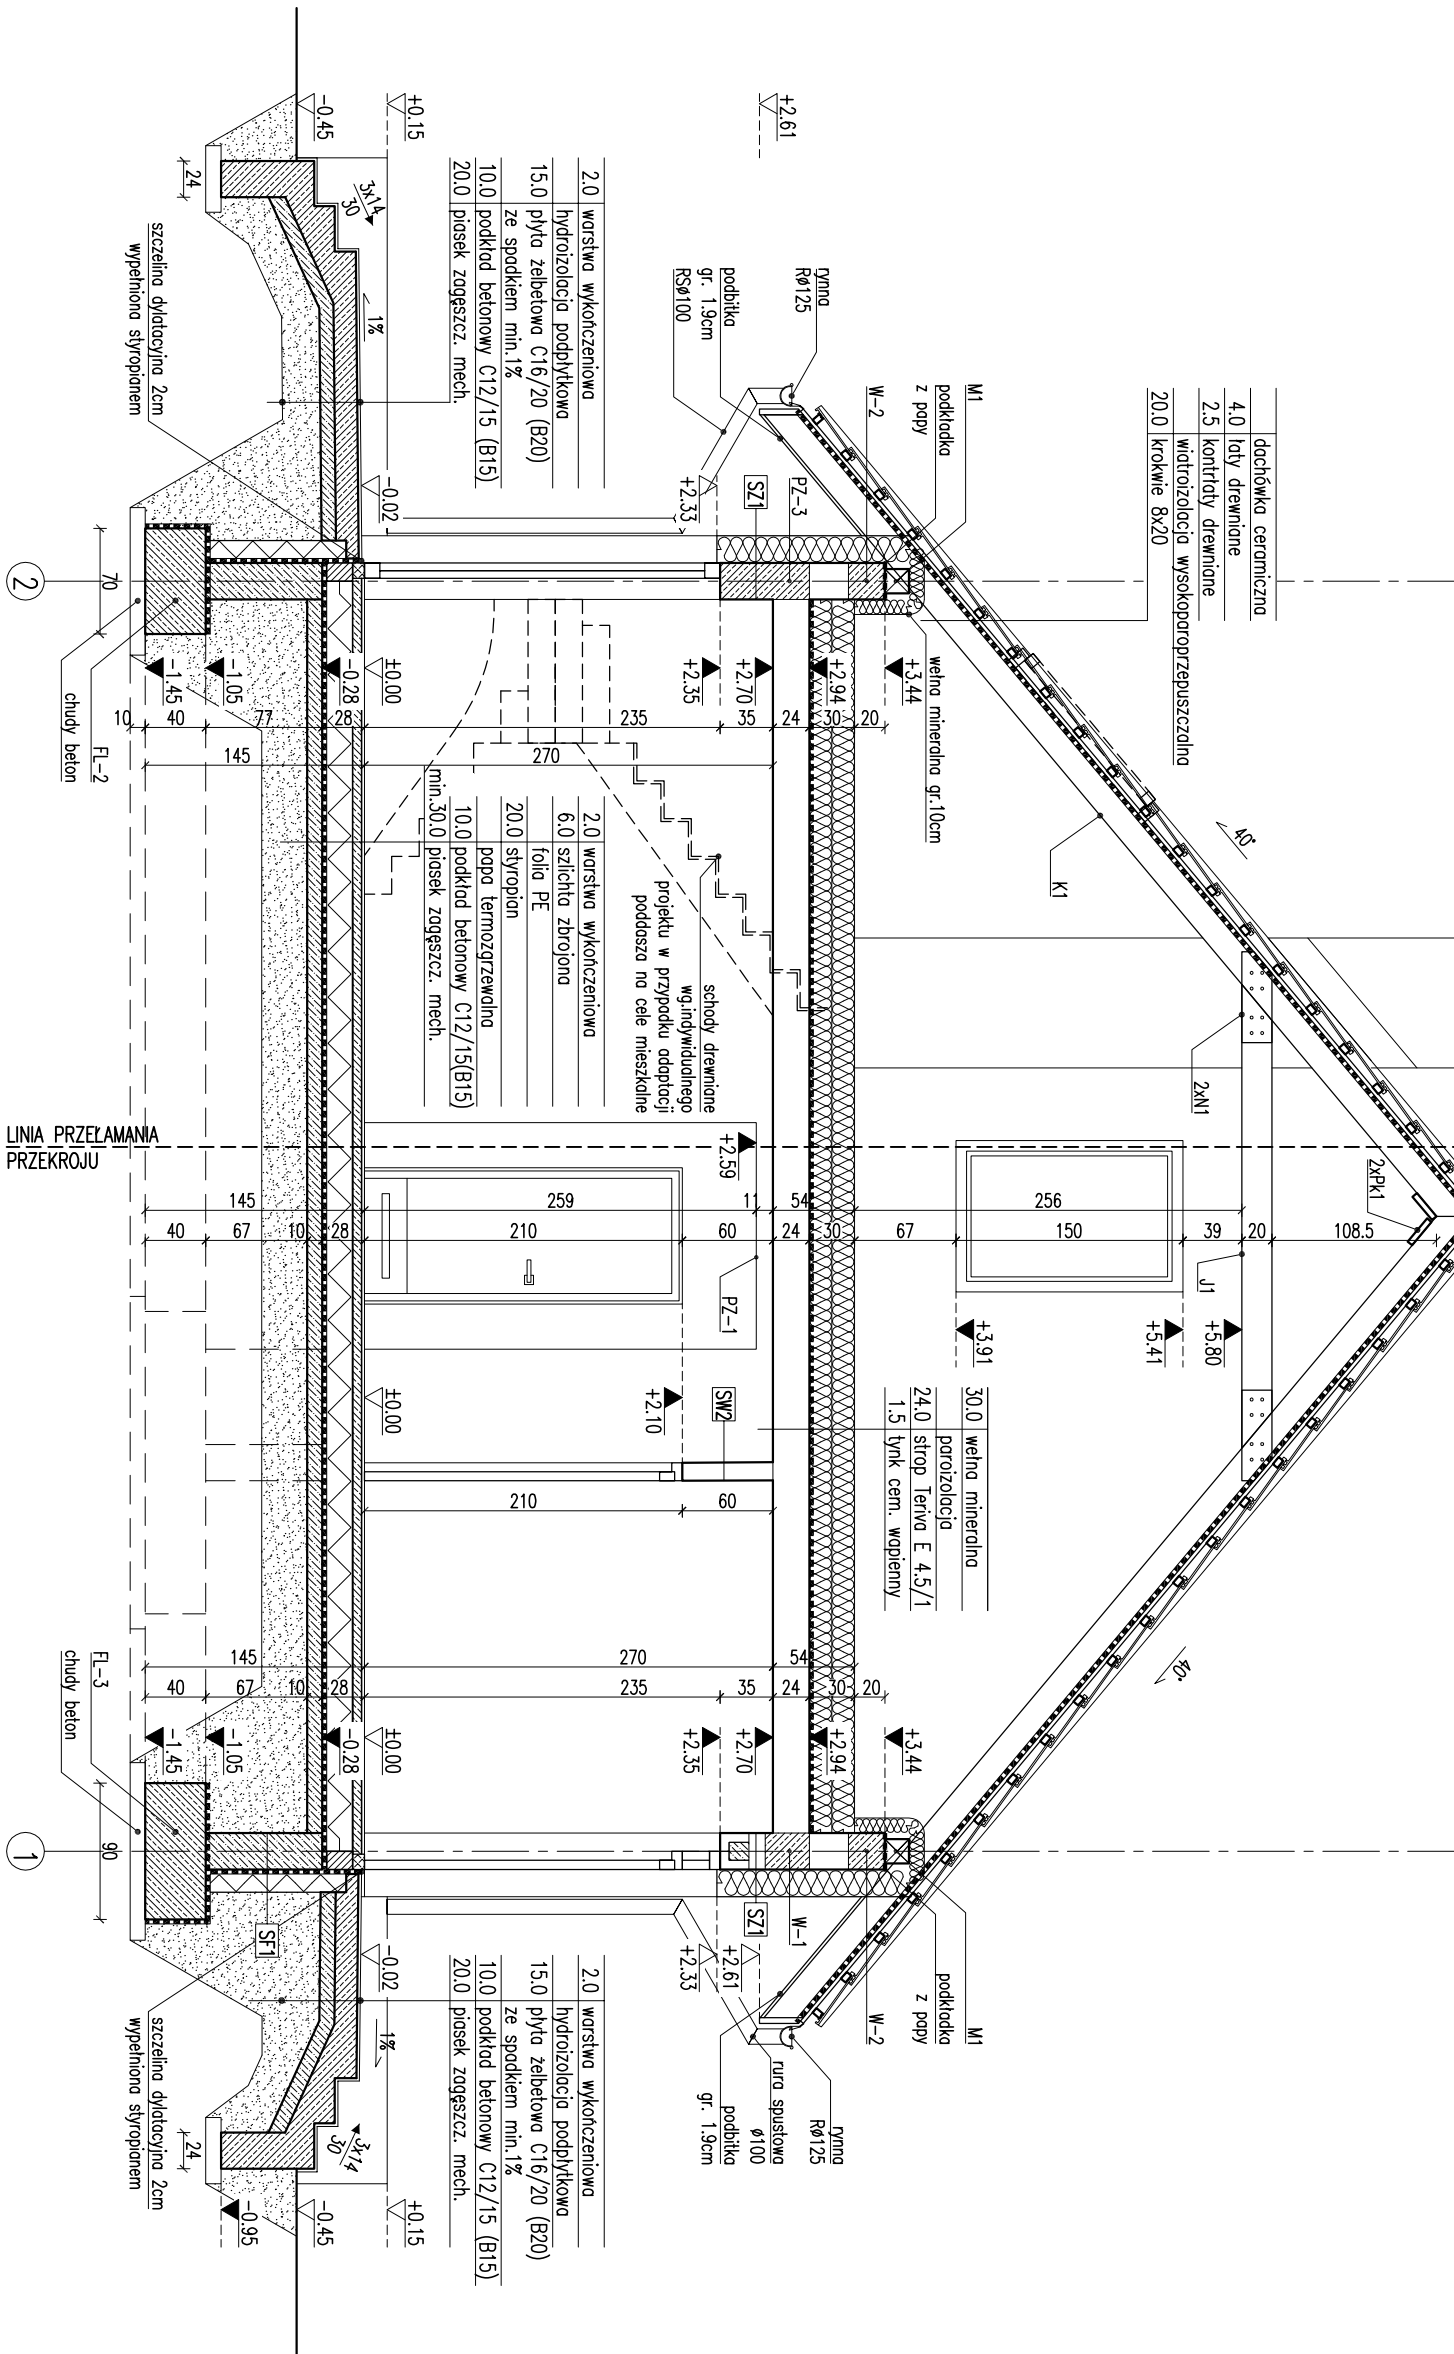

RODZAJE ŚCIAN	
SF1	24.0 bloczki betonowe
	2 x dysperbit
	15.0 styropian
	klej na siatce
	1.0 płytki klinikowe od poziomu terenu, do poziomu ±0.00
SF2	
	24.0 bloczki betonowe

SZ1	1.5 tynk cementowo-wapienny
	24.0 bloczki z betonu komórkowego
	18.0 styropian
	0.5 tynk mineralny no siatce
SZ2	
	1.5 tynk cementowo-wapienny
	24.0 bloczki z betonu komórkowego
	18.0 styropian – boniowanie
	0.5 tynk mineralny no siatce
SW1	
	1.5 tynk cementowo-wapienny
	24.0 bloczki z betonu komórkowego
	1.5 tynk cementowo-wapienny

SW2	
	1.5 tynk cementowo-wapienny
	12.0 bloczki z betonu komórkowego
	1.5 tynk cementowo-wapienny
SW3	
	1.5 tynk cementowo-wapienny
	12.0 bloczki z betonu komórkowego
	5.0 wełna mineralna
	0.5 tynk mineralny no siatce
SW4	
	2.5 płyty gipsowo-kartonowe
	7.5 ruszt systemowy/wełna min.
	2.5 płyty gipsowo-kartonowe

- Uwagi:

EGZEMPLARZ POKAZOWY

CHRONIONY PRAWEM AUTORSKIM

NIE MOŻE BYĆ SPRZEDAWANY

ORAZ STANOWIĆ LEGALNE PODSTAWY

ROZWIĄZANIA NA BUDOWE I INNYCH DECYZJI




PRZETÓR B-B

1:50

ARCH

BRANŻA

PROJEKT







