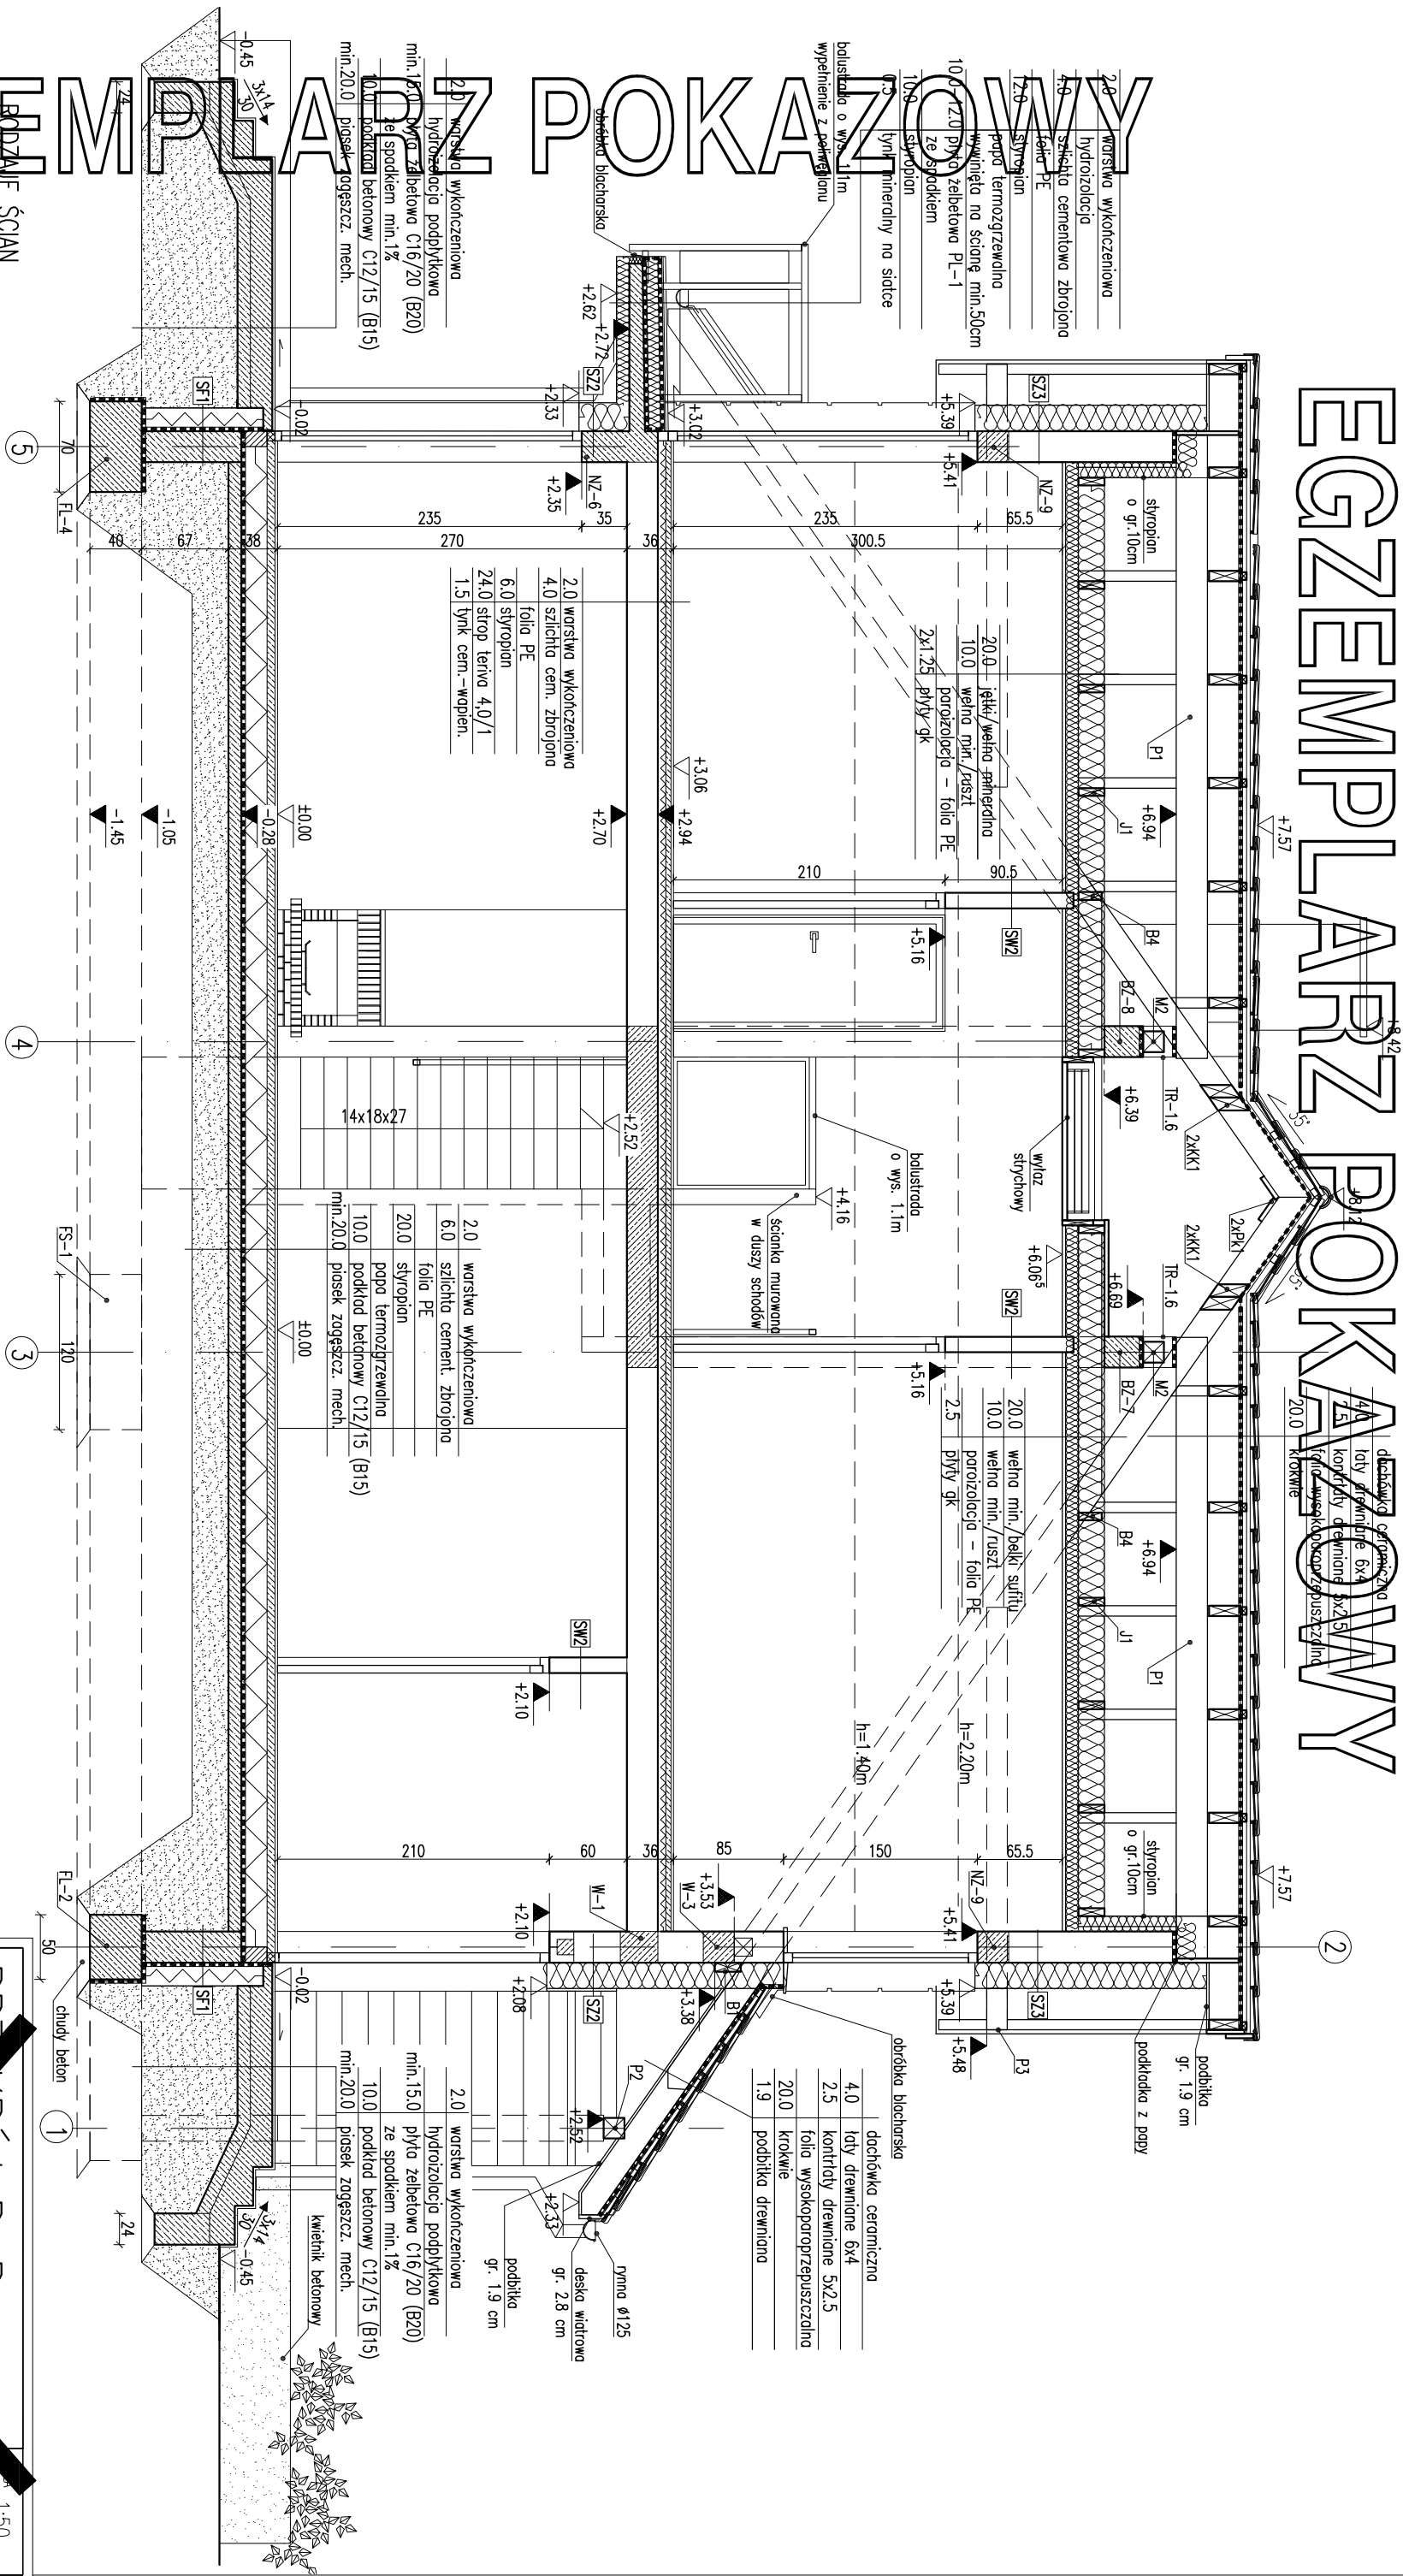


4.0 dachówka ceramiczna
 Korkowe

[illegible]

SZ71	
1.5	tylnk cementowo-wępienny
24.0	blocczki z betonu komórkowego
22.0	stropion
0.5	tylnk mineralny
SZ72	
1.5	tylnk cementowo-wępienny
24.0	blocczki z betonu komórkowego
20.0	stropion
2.0	plytki, klinkierowe
SZ73	
1.5	tylnk cementowo-wępienny
24.0	blocczki z betonu komórkowego
20.0	stropion
0.5	tylnk mineralny

SZ4	
1.5	lytek cementowo-wapienny
24.0	blozki: z betonu komórkowego
20.0	styropian
0.5	zaprawa klejowa
2.0	panele imitujące drewno
SZ5	BOKI LUKARNY
2.5	plyta g-k
	parozizolacja
2.5	ruszt
14.0	wetna min. między elementami konstrukcji
	widzizolacja
2.0	sklejka wodoodporna
20.0	styropian
0.5	lytek mineralny

SW1	
1.5	tylnk cementowo-wapienny
24.0	blocczki z betonu komórkowego
1.5	tylnk cementowo-wapienny
SW2	
1.5	tylnk cementowo-wapienny
12.0	blocczki z betonu komórkowego
1.5	tylnk cementowo-wapienny
SW3	
1.5	tylnk cementowo-wapienny
12.0	blocczki z betonu komórkowego
8.0	wetlna mineralna
0.5	tylnk mineralny na sicke

1. Wymiary otworów w świetle muru pod stółką okienna i drzwiową dostosować na bieżąco do wymiarów stolarki.
2. Kominy w strefie nieogrzewanej zabezpieczyć przed zanieczyszczeniem i izolować termicznie np. warstwą wełny mineralnej.




Powielanie i kopiowanie bez zezwolenia zabronione

Ustawa z dn: 4 lutego 1994r. (t.jedn. Dz.U. z 2000r. Nr.80 poz.90

PRZELĘKÓJ B-B		Str. 1:50	
DOM Murator M190		BRANZA	
Nowe miejsce		ARCH	
OBIEKT	BUDYNEK JEDNORODZINNY WSTĘPNO STOLĄCY		
ADRES			
BUDOWY			
AUTOR PROJEKTU	mgr inż. arch. Ewa Świątkiewicz upr. nr BC-Pd01/2004		
AUTOR ADAPTACJI		PROJEKT	
W.M. MURATOR PROJEKT		nr. rys.	
Sp. z o.o.		A7	
PROJEKT			2016