


EGZEMPLARZ POKAZOWY

1/1	HALA UDOJOWA PŁYTKI GRESOWE/OKŁADZINA Ł WYCIŹNA	40,57 m ²	1/3	SCHŁADZALNIA MLEKA PŁYTKI GRESOWE	19,38m ²	1/5	KORYTARZ SPAC.- GNOJOWY PODŁOGA SZCZELINOWA	134,74 m ²
1/2	POM. SANITARNE PŁYTKI GRESOWE	6,33m ²	1/4	CZĘŚĆ LEGOWISKOWO-SPACEROWA POSADZKA BETONOWA ZATARTA NA OSTRO	192,55m ²	1/6	STĘPNIKI POSADZKA BETONOWA ZATARTA NA OSTRO	125,20m ²

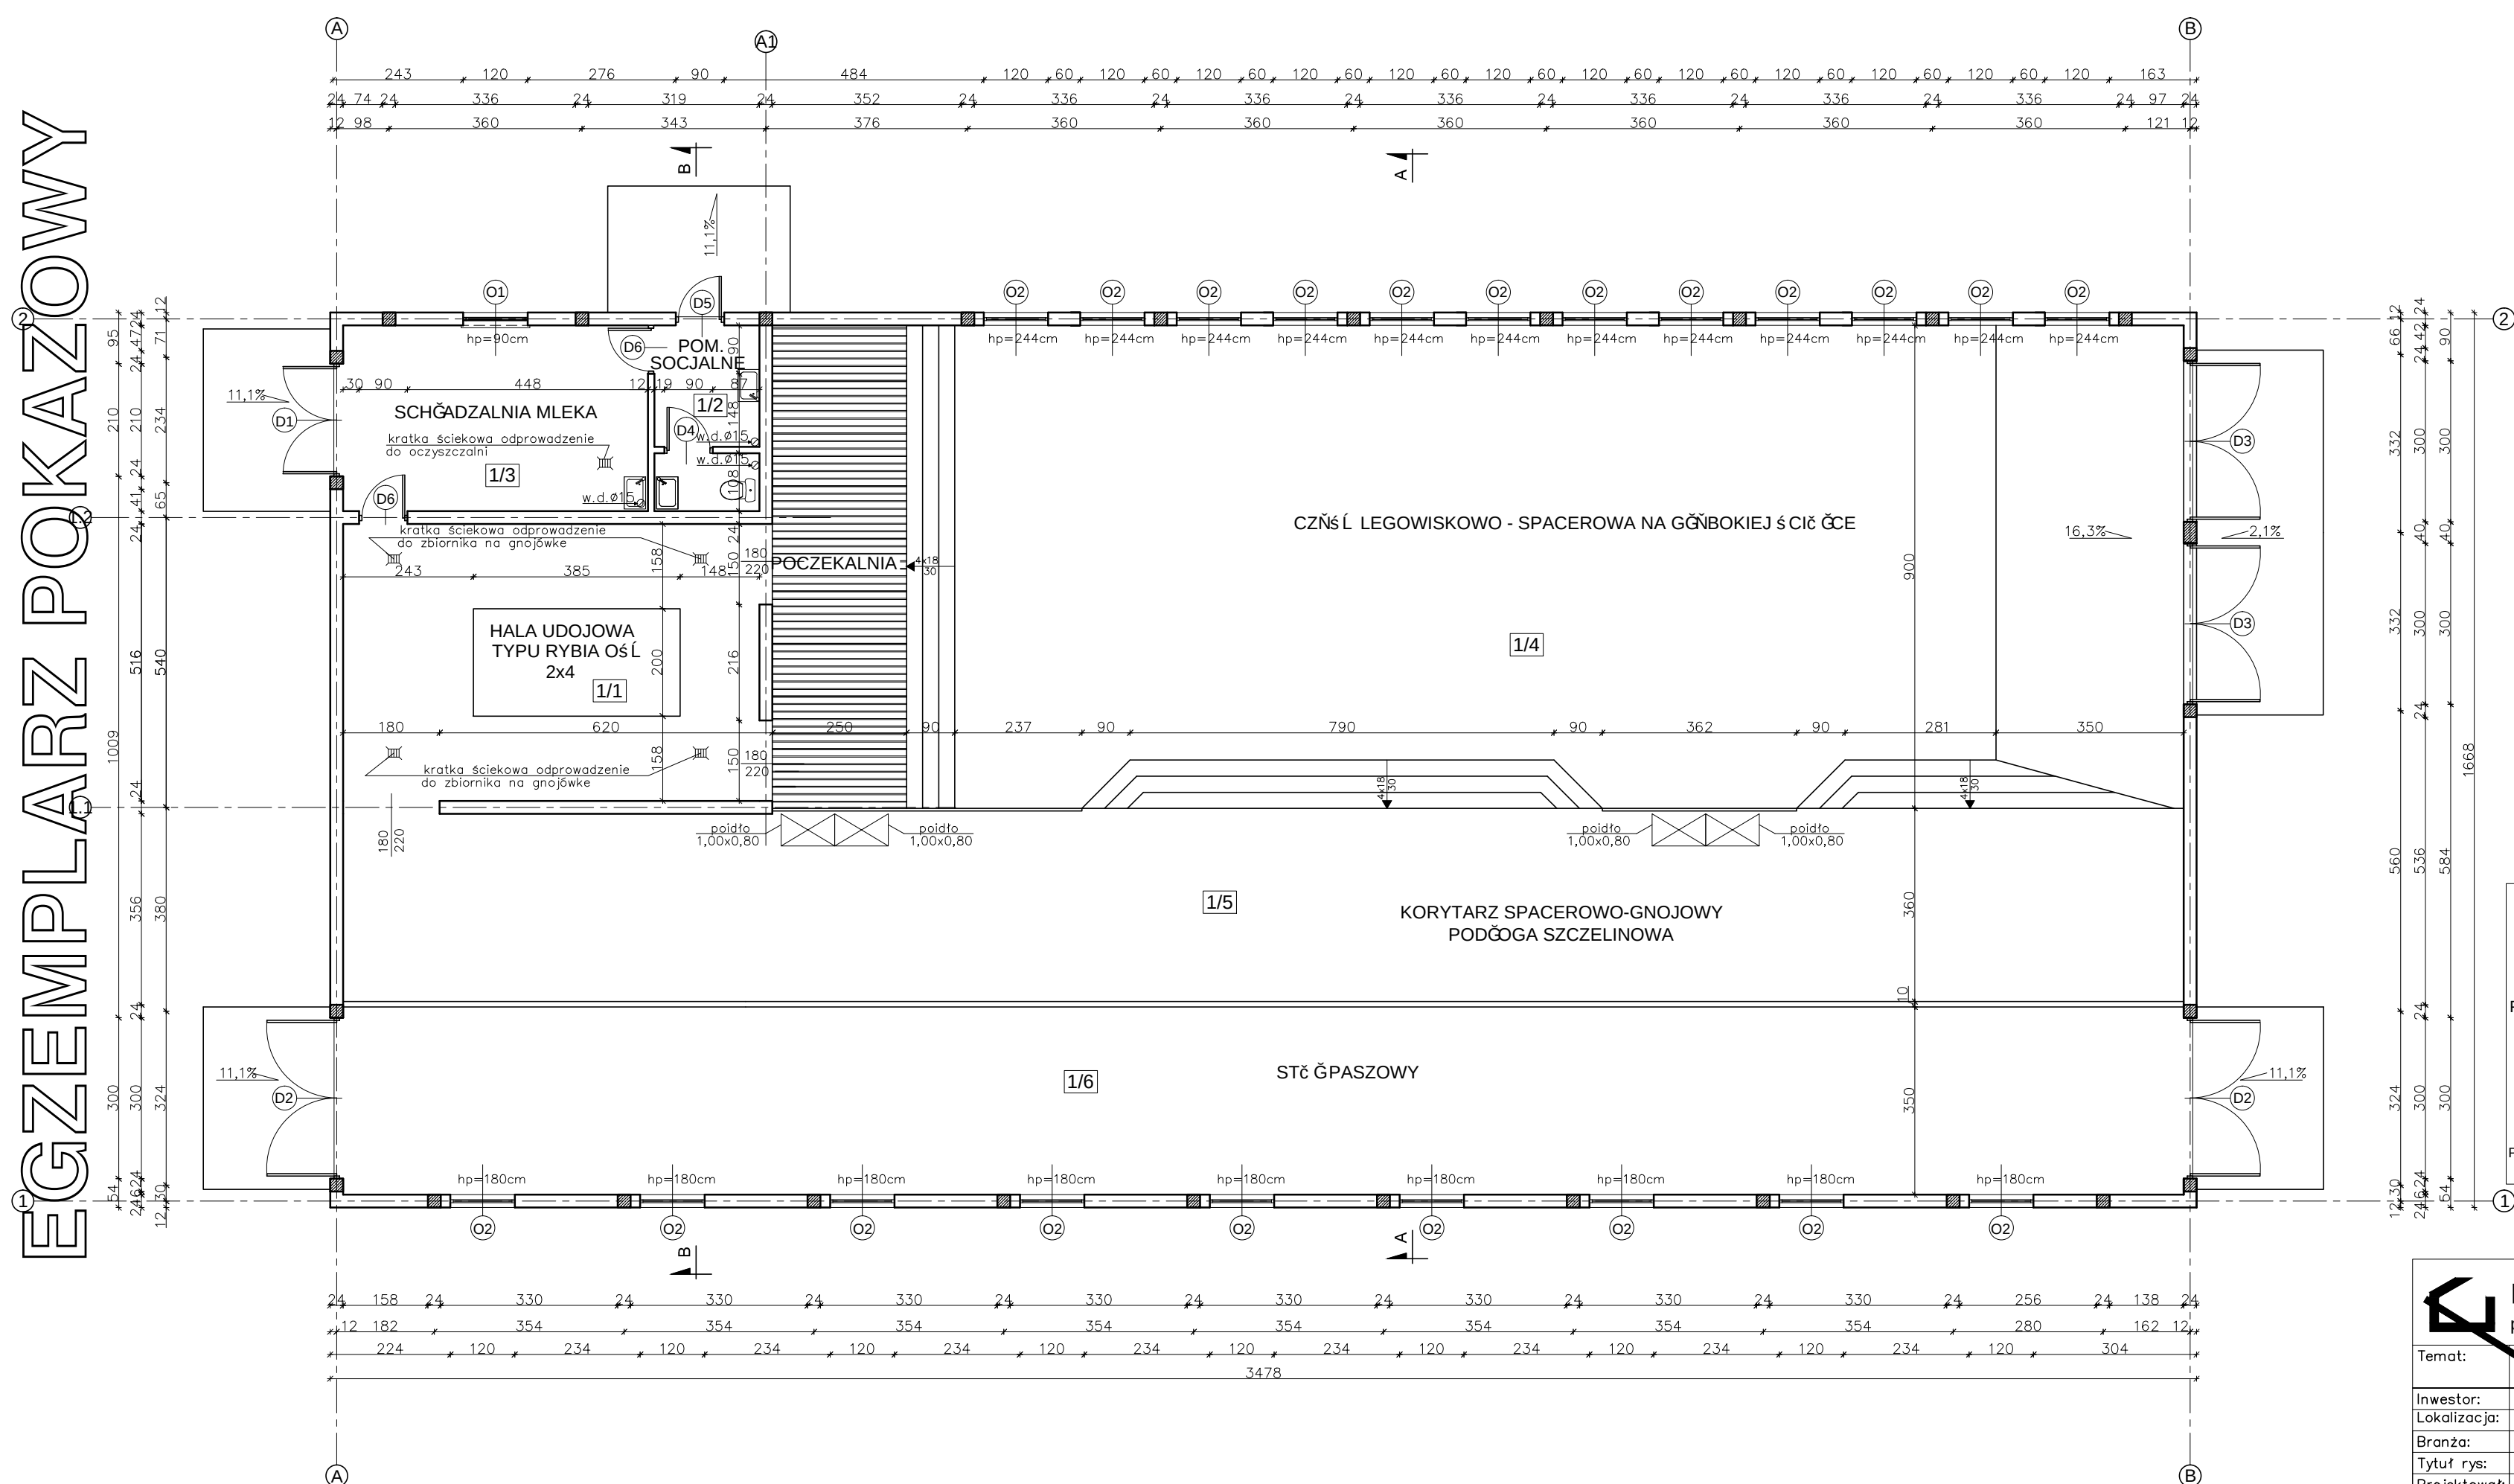

EGZEMPLARZ POKAZOWY
CHRONIONY PRAWEM AUTORSKIM

**NIE MOŁE BYŁ SPRZEDAWANY
ORAZ STANOWIŁ LEGALNEJ PODSTAWY
POZWOLENIA NA BUDOWNI I INNYCH DECYZJI**

Powielenie i kopiowanie bez zezwolenia zbrońione
Ust. z dn. 4 lutego 1994r.
(tekst jedn. Dz.U. z 2000r. Nr 80 poz. 904)

Piecznka znajduje sił na wszystkich stronach dokumentacji

 nowy dom projekty budowlane		26-200 Końskie ul. Kazanowska 18	
Temat: BUDYNEK INWENTARSKI NA GÓRNIKIEJ ŚCIEŻCE DLA 36 KRÓW			
Inwestor:			
Lokalizacja:			
Branża: ARCHITEKTURA Tytuł rys: RZUT PRZYZIEMIA		Stadium: PB	
Projektował: Igor SZYŁAT upr. bud. 83/79		Data: 11-2008 nr rys: A - 1 Skala: 1:400	
Adaptacja:		Podpis:	
		Data:	