

1/1

HALA UDOJOWA

54,04m²

PŁYTKI GRESOWE/OKŁADZINA ŻYWICZNA

1/2

POM. SOCJALNE

18,08m²

PŁYTKI GRESOWE

1/3

SCHŁADZALNIA MLEKA

21,87m²

PŁYTKI GRESOWE

1/4

CZĘŚĆ INWENTARSKA

596,75m²

POSADZKA BETONOWA ZATARTA NA OSTRO

RZUT PRZYZIEMI

1 Umywalka


2 Zlewozmywak

3 Schładzarka mleka

4 Dojarka typu rybia ość

5 Poidło

6 Stacja paszowa

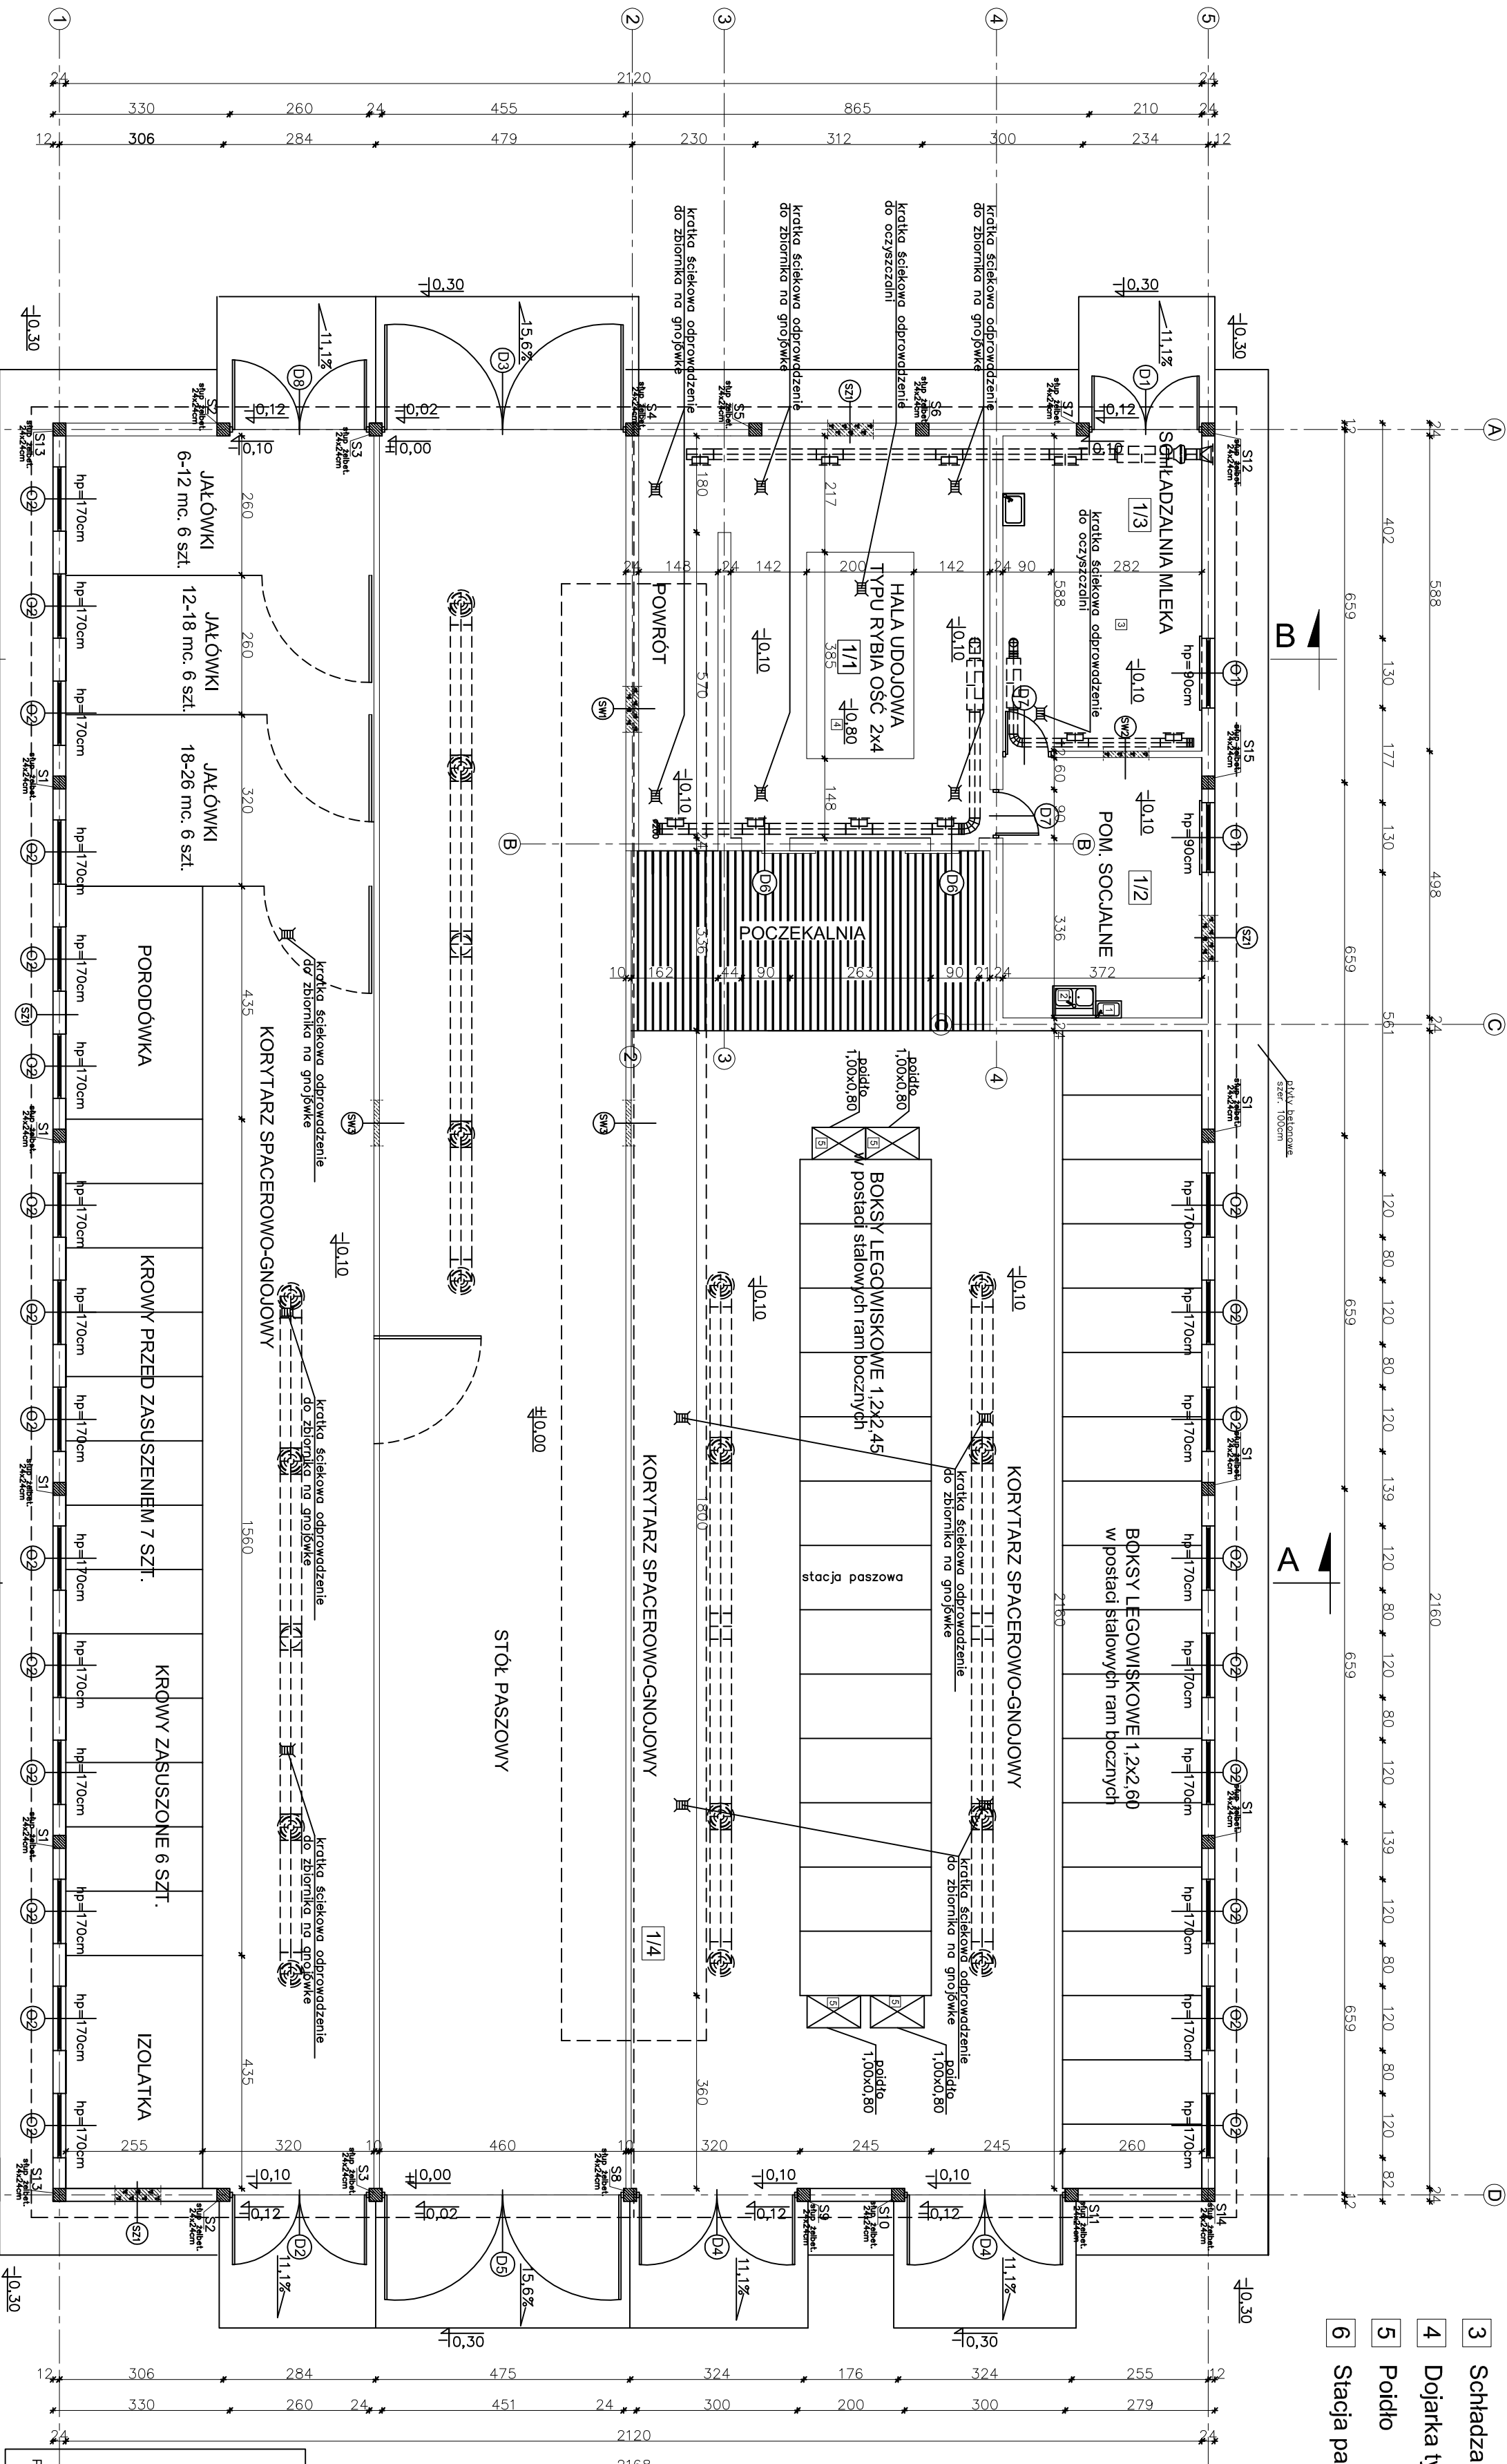

EGZEMPLARZ OKAZOWY

EGZEMPLARZ OKAZOWY

projekty budowlane	
26-200 Końskie	
ul. Kazanowska 18	
Temat: BUDYNEK INWENTARSKI PŁYTKOSCIÓLKOWY O OBSADZIE 55,6 DUP DLA 43 KROWY	
Inwestor:	
Lokalizacja:	
Branża: A R C H I T E K T U R A	
Tytuł rys: RZUT PRZYZIEMI I TECHNOLOGIA	
Projektował: Igor SZUPAT	
upr. bud. 83/79	
nr rys: A - 1	
Skala: 1 : 100	
Adopcja:	
Podpis:	
Data:	

EGZEMPLARZ OKAZOWY
CHRONIONY PRAWEM AUTORSKIM
NIE MOŻE BYĆ SPRZEDAWANY
ORAZ STANOWIĆ LEGALNEJ PODSTAWY
POZWOLENIA NA BUDOWĘ I INNYCH DECYZJI
Powielanie i kopiowanie bez zezwolenia zarobkowe
Ust. z dn. 4 lutego 1994r.
(tekst jedn. Dz. U. z 2000r. Nr 80 poz. 904)
Pieczęć znajduje się na wszystkich stronach dokumentacji