


PRZEKRÓJ A - A

EGZEMPLARZ POKAZOWY

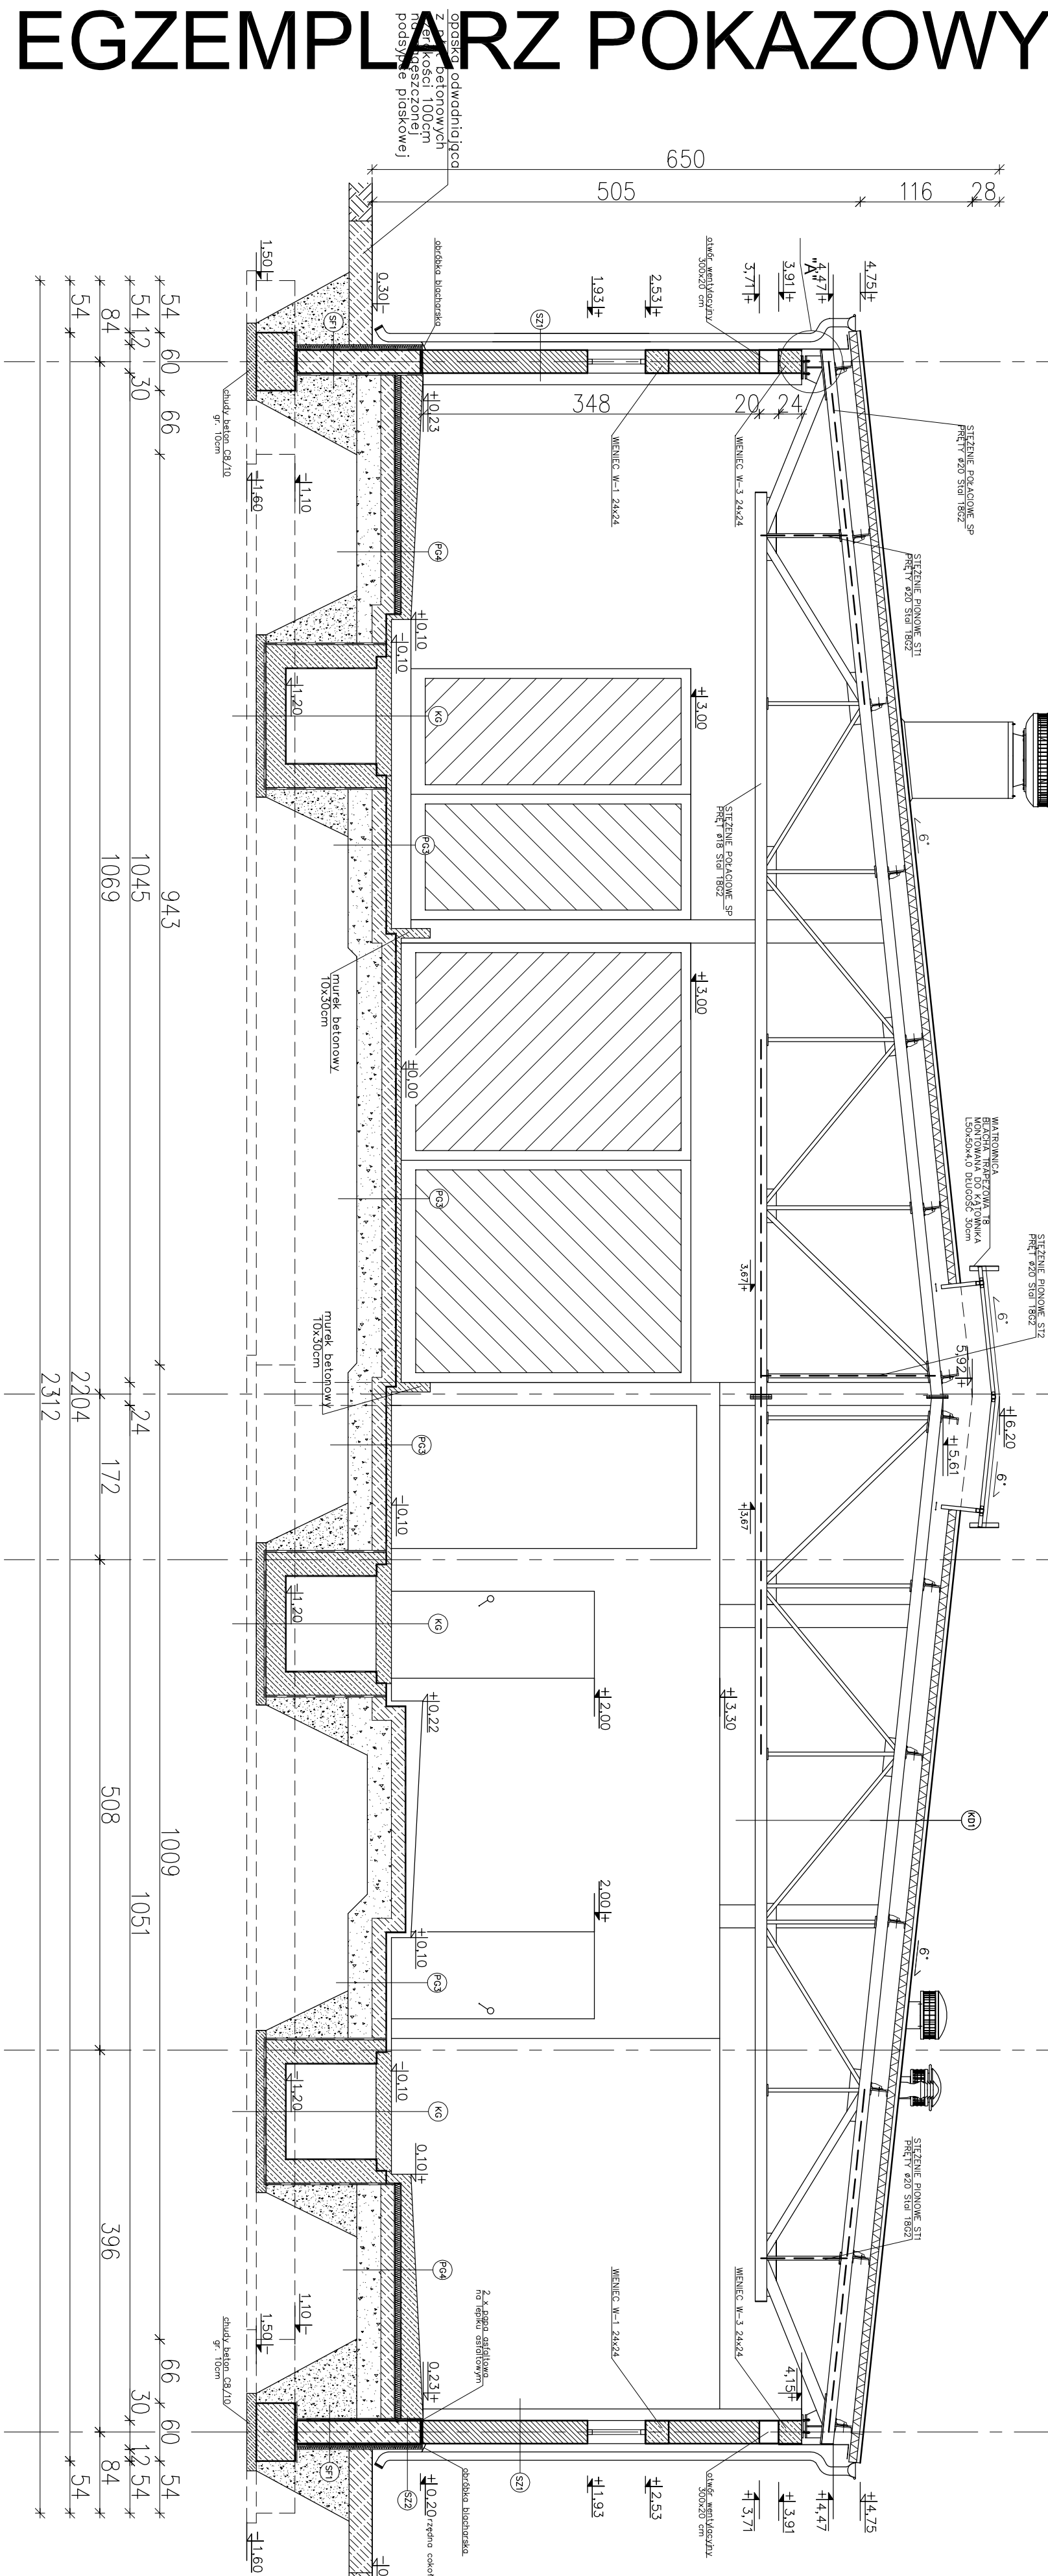

ŚCIANA ZEWNĘTRZNA

- TYNK STRUKTURALNY 1,2cm
- BŁOCZEK GĄZOBETONOWY 24cm
- TYNK CEM. — WAPIENNY 1,2cm

ŚCIANA ZEWNĘTRZNA

- MASA ASFALTOWO—KAUCZUKOWA (3x) po obu stronach
- BŁOCZEK BETONOWY GR 24cm
- STYROPIAN XPS 300—035 6 cm
- STYROPIAN XPS 300—035 6 cm
- TYNK ŻYWICZNY (ponad gruntem)

ŚCIANA FUNDAMENTOWA

- MASA ASFALTOWO—KAUCZUKOWA (3x) po obu stronach
- BŁOCZEK BETONOWY GR 24cm
- STYROPIAN XPS 300—035 6 cm
- ZAPRAWA KLEJOWA NA SIATCE

KONSTR. DACHOWA

- PŁYTA WARSTWOWA 12 cm
- Z RDZENIEM POLIURETANOWYM
- PŁATEW C180
- WIĄZAR KRATOWY

PODŁOGA NA GRUNCIE

- POSADZKA BET. ZATARTA NA OSTRO 6cm
- Z BETONU C30/37 WYKONANEGO PRZY UŻYCIU CEMENTU CEM I 42,5 N—HSR/NA
- PAPA TERMOZGRZEWALNA
- WYLEWKA Z BETONU C12/15 14cm ZBRZOJONA SIATKĄ Z PRĘTÓW Ø8 ZE STAL AII 18G2A
- PŁASEK ZAGĘSZCZONY NA MOKRO (DO WYRÓWNIANIA POZIOMU) 25cm

PODŁOGA NA GRUNCIE

- MATERAC GUMOWY
- POSADZKA BET. ZATARTA NA OSTRO 6cm
- Z BETONU C30/37 WYKONANEGO PRZY UŻYCIU CEMENTU CEM I 42,5 N—HSR/NA
- FOLIA PE
- STYROPIAN XPS 300—035 5 cm
- PAPA TERMOZGRZEWALNA
- WYLEWKA Z BETONU C12/15 14cm ZBRZOJONA SIATKĄ Z PRĘTÓW Ø8 ZE STAL AII 18G2A
- PŁASEK ZAGĘSZCZONY NA MOKRO (DO WYRÓWNIANIA POZIOMU) 25cm

KANAL GNOJOWY

- PODŁOGA SZCZELINOWA
- RUSZT BETONOWY — PREFABRYKOWANY
- KANAL GNOJOWY
- IZOLACJA — POWŁOKA BITUMICZNA
- PŁYTA ŻELBETOWA gr. 20cm ZBRZOJONA SIATKĄ Z PRĘTÓW Ø10 ZE STAL AII 18G2A
- Z BETONU C30/37 WYKONANEGO PRZY UŻYCIU CEMENTU CEM I 42,5 N—HSR/NA
- FOLIA PE
- CHUDY BETON C8/C10 gr. 10cm

EGZEMPLARZ POKAZOWY
CHRONIONY PRAWEM AUTORSKIM

NIE MOŻE BYĆ SPRZEDAWANY
ORAZ STANOWIĆ LEGALNEJ PODSTAWY
POZWOLENIA NA BUDOWĘ I INNYCH DECYZJI

Powielanie i kopiowanie bez zezwolenia zbrodnicze
Ust. z dn. 4 lutego 1994r.
(tekst jedn. Dz.U. z 2000r. Nr 80 poz. 904)

Pieczętka z znajduje się na wszystkich stronach dokumentacji

nowy dom		26-200 Kąkolice
projekty budowlane		ul. Kazanowska 18
www.nowydom.pl		tel. 41 372 88 36
Inwestor:		OBORA DLA 66 KRÓW MIEGZNYCH OC04
Lokalizacja:		A R C H I T E K T U R A
Branża:		PRZEKRÓJ A - A
Tytuł rys.:		nr rys. A - 5
Projektant:		mgr inż. Piotr Bocheniński
Opis:		Podpis:
Data:		Data:

UWAGA:
Szczegół kotwienia wiązara "A"
pokazany jest na rys. K-6