

EGZEMPLARZ POKAZOWY

1/1	HALA UDOJOWA	54,04m ²
PŁYTKI GRESOWE/OKŁADZINA ŻWIACZNA		

PLYTKI GRESOWE/OKŁADZINA ŻYWICZNA

1/2	POM. SOCIALNE	18,08m ²
	PLYTKI GRESOWE	

PLYTKI GRESOWE


1/3	SCHŁADZALNIA MLEKA	21,87m ²
DŁUTKI GRESOWE		

PLYTKI GRESOWE

1/4
CZĘŚĆ INWENTARSKA 876,08m²
POSAĐKA BETONOWA ZATARTA NA OSTRO

POSADZKA BETONOWA ZATARTA NA OSTRO

EGZEMPLARZ POKAZOWY RZUT PRZYŻEWNIA

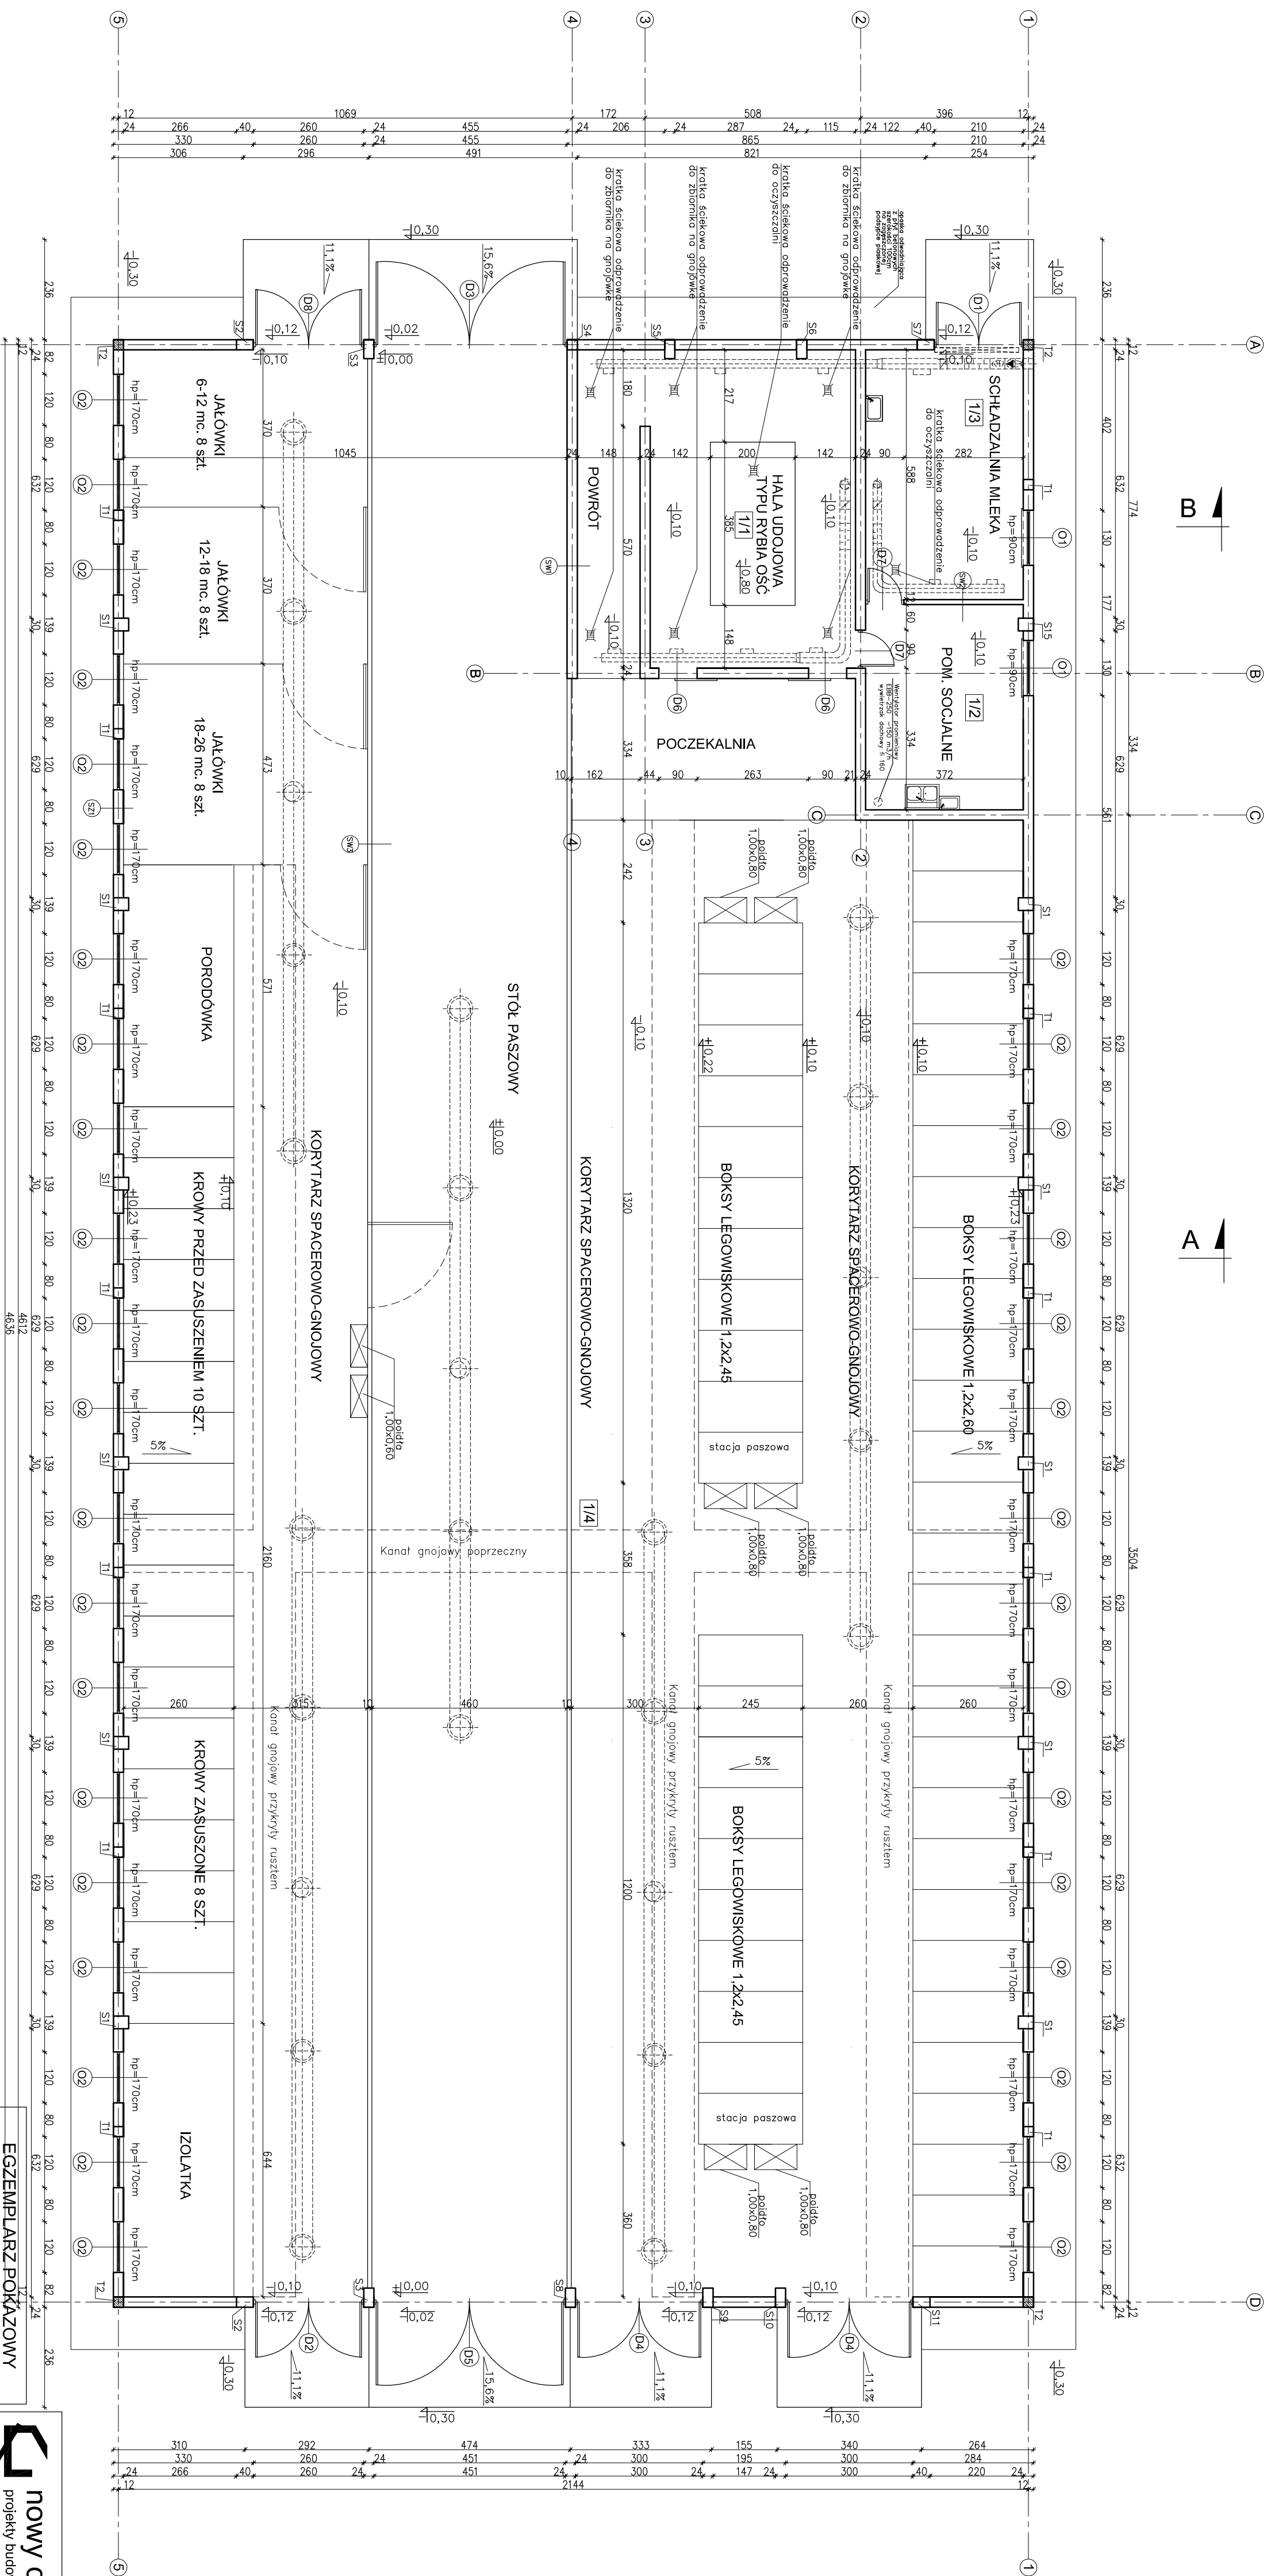

SZ1	
TYNK STRUKTURALNY	1,2cm
BLOCZEK GAZOBETONOWY	24cm
TYNK CEM.-WAPIENNY	1,2cm

SW1	
TYNK CEM.-WAP.	1,5cm
BLOCZEK GAZOBETONOWY	24cm
TYNK CEM.-WAP.	1,5cm

SW2	
TYNK CEM.-WAP.	1,5cm
BLOCZEK GAZOBETONOWY	12cm
TYNK CEM.-WAP.	1,5cm

SW3	
ŚCIANA BETONOWA	10cm

[illegible]