


EGZEMPLARZ POKAZOWY

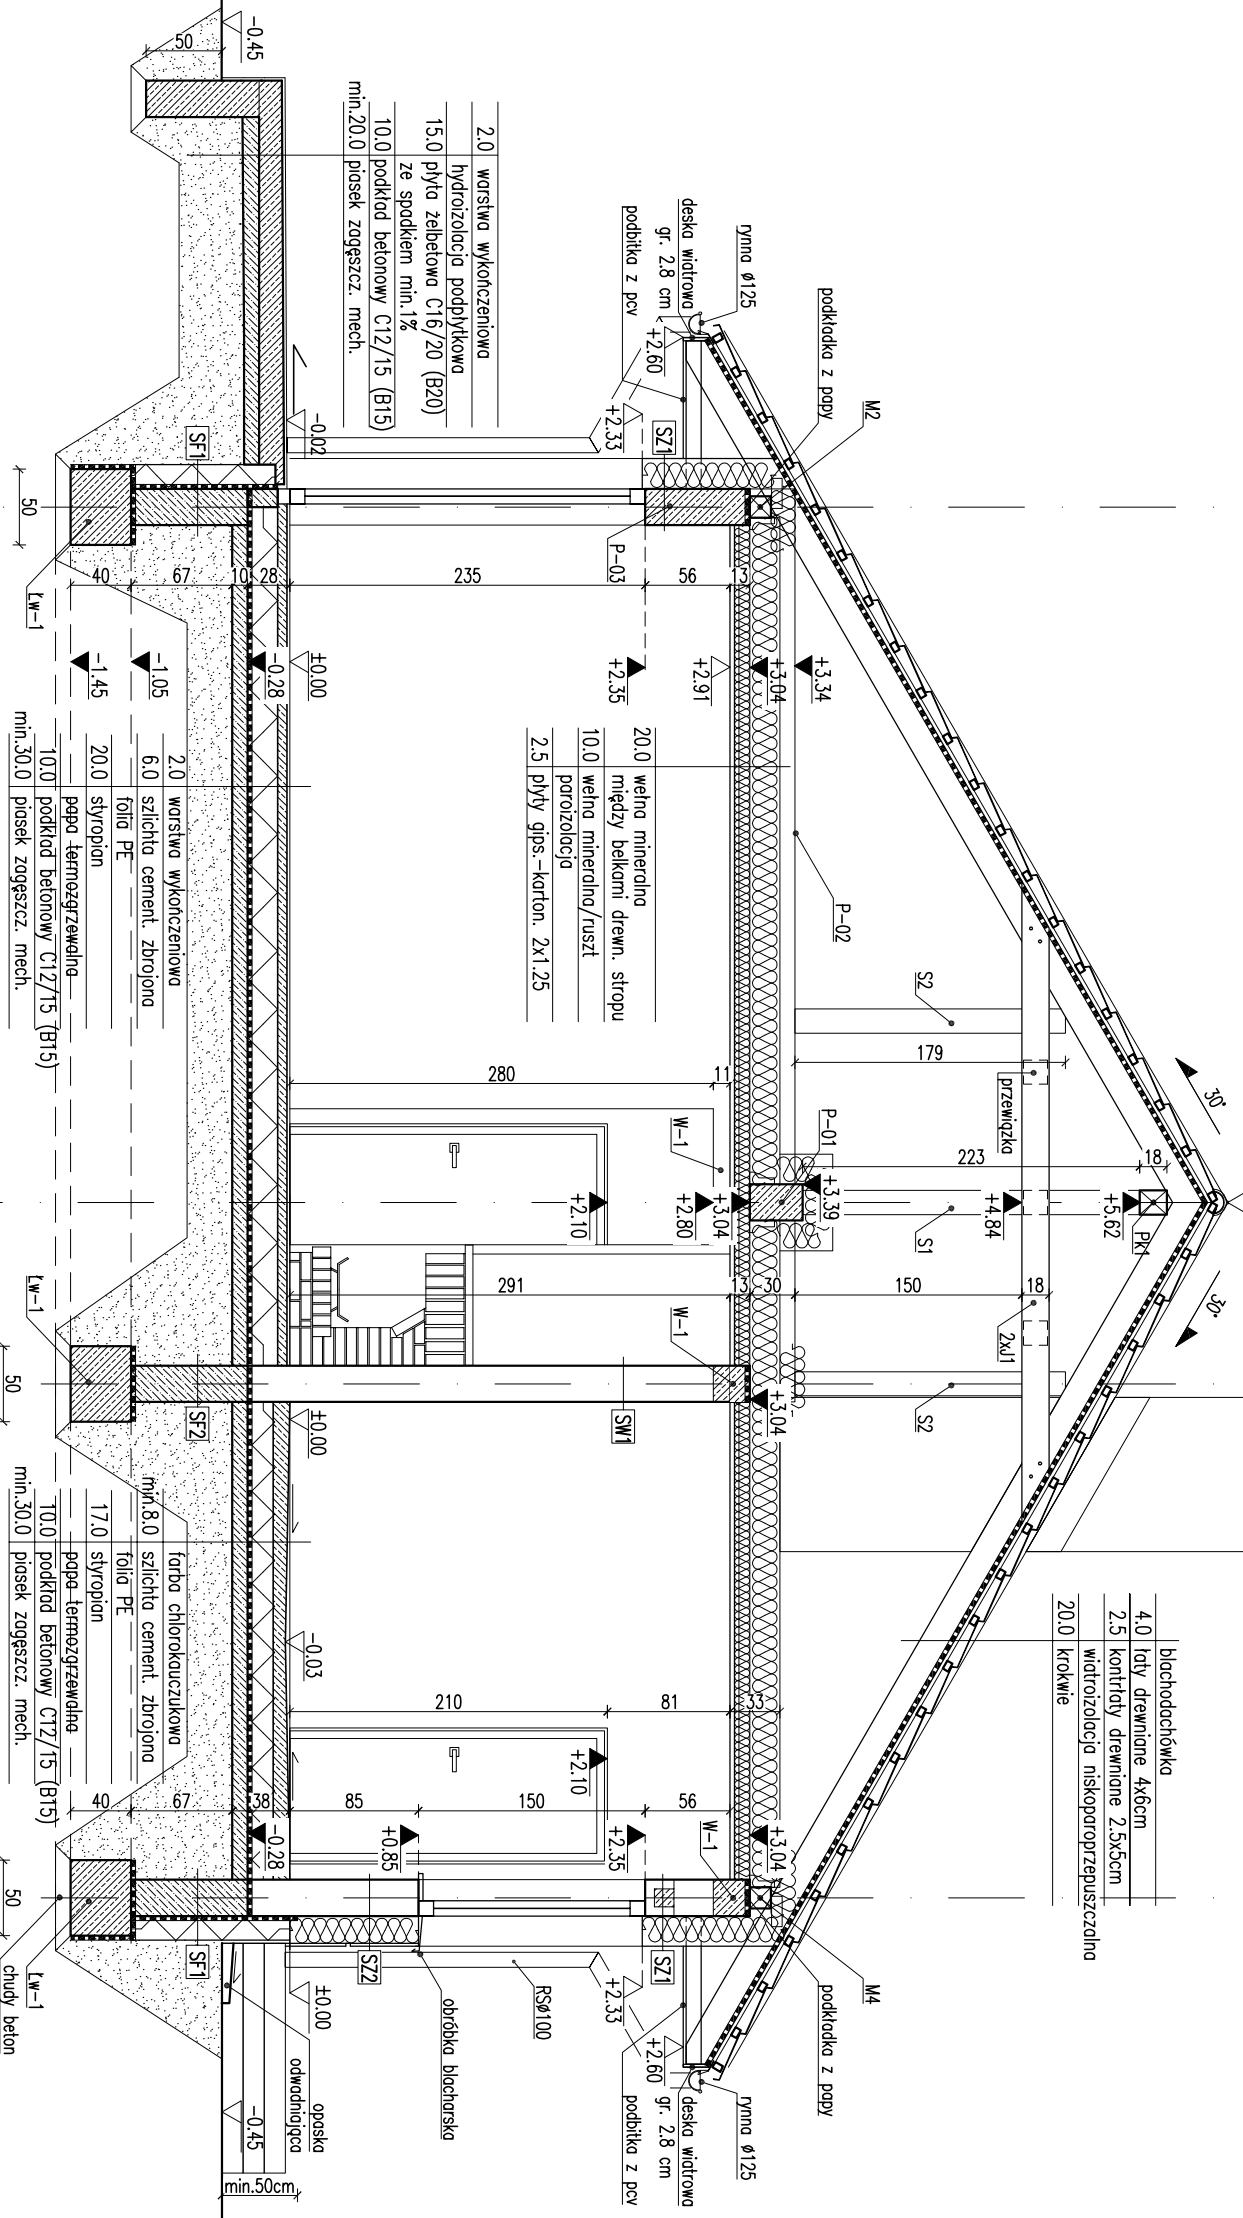

EGZEMPLARZ POKAZOWY

ROZKŁAD ŚCIAN




- Uwagi:
- Wymiary otworów w świetle muru pod stołami.
 - Kominy w strefie nieogrzewanej budynku.
 - Kominy w strefie nieogrzewanej budynku.

EGZEMPLARZ POKAZOWY
CHRONIONY PRAWEM AUTORSKIM
NIE MOŻE BYĆ SPRZEDAWANY

ORAZ STANOWIĆ LEGALNEJ PODSTAWY
POZWOLENIA NA BUDOWE I INNYCH DECYZJI

Powielanie i kopiowanie bez zezwolenia zabronione
Ustawa z dn. 4 lutego 1994r. (t.jedn. Dz.U. z 2000r. Nr.80 poz.904
Przebieg znajduje się na wszystkich stronach dokumentacji

PRZESKŹ A-A

ARCH.

DOM MURATOR	JEDNOKOMOROWY DOM WOLNOSTOJĄCY	BRANŻA	ARCH.
ADRES		PROJEKT	
AUTOR	mgr inż. arch. W.M. MURATOR	PROJEKT	
ADAPTACJA	upr. nr Bt/100/34/2004	PROJEKT	
W.M. MURATOR	W.M. MURATOR	PROJEKT	
PROJEKT	Sp. z o.o.	PROJEKT	