


EGZEMPLARZ POKAZOWY

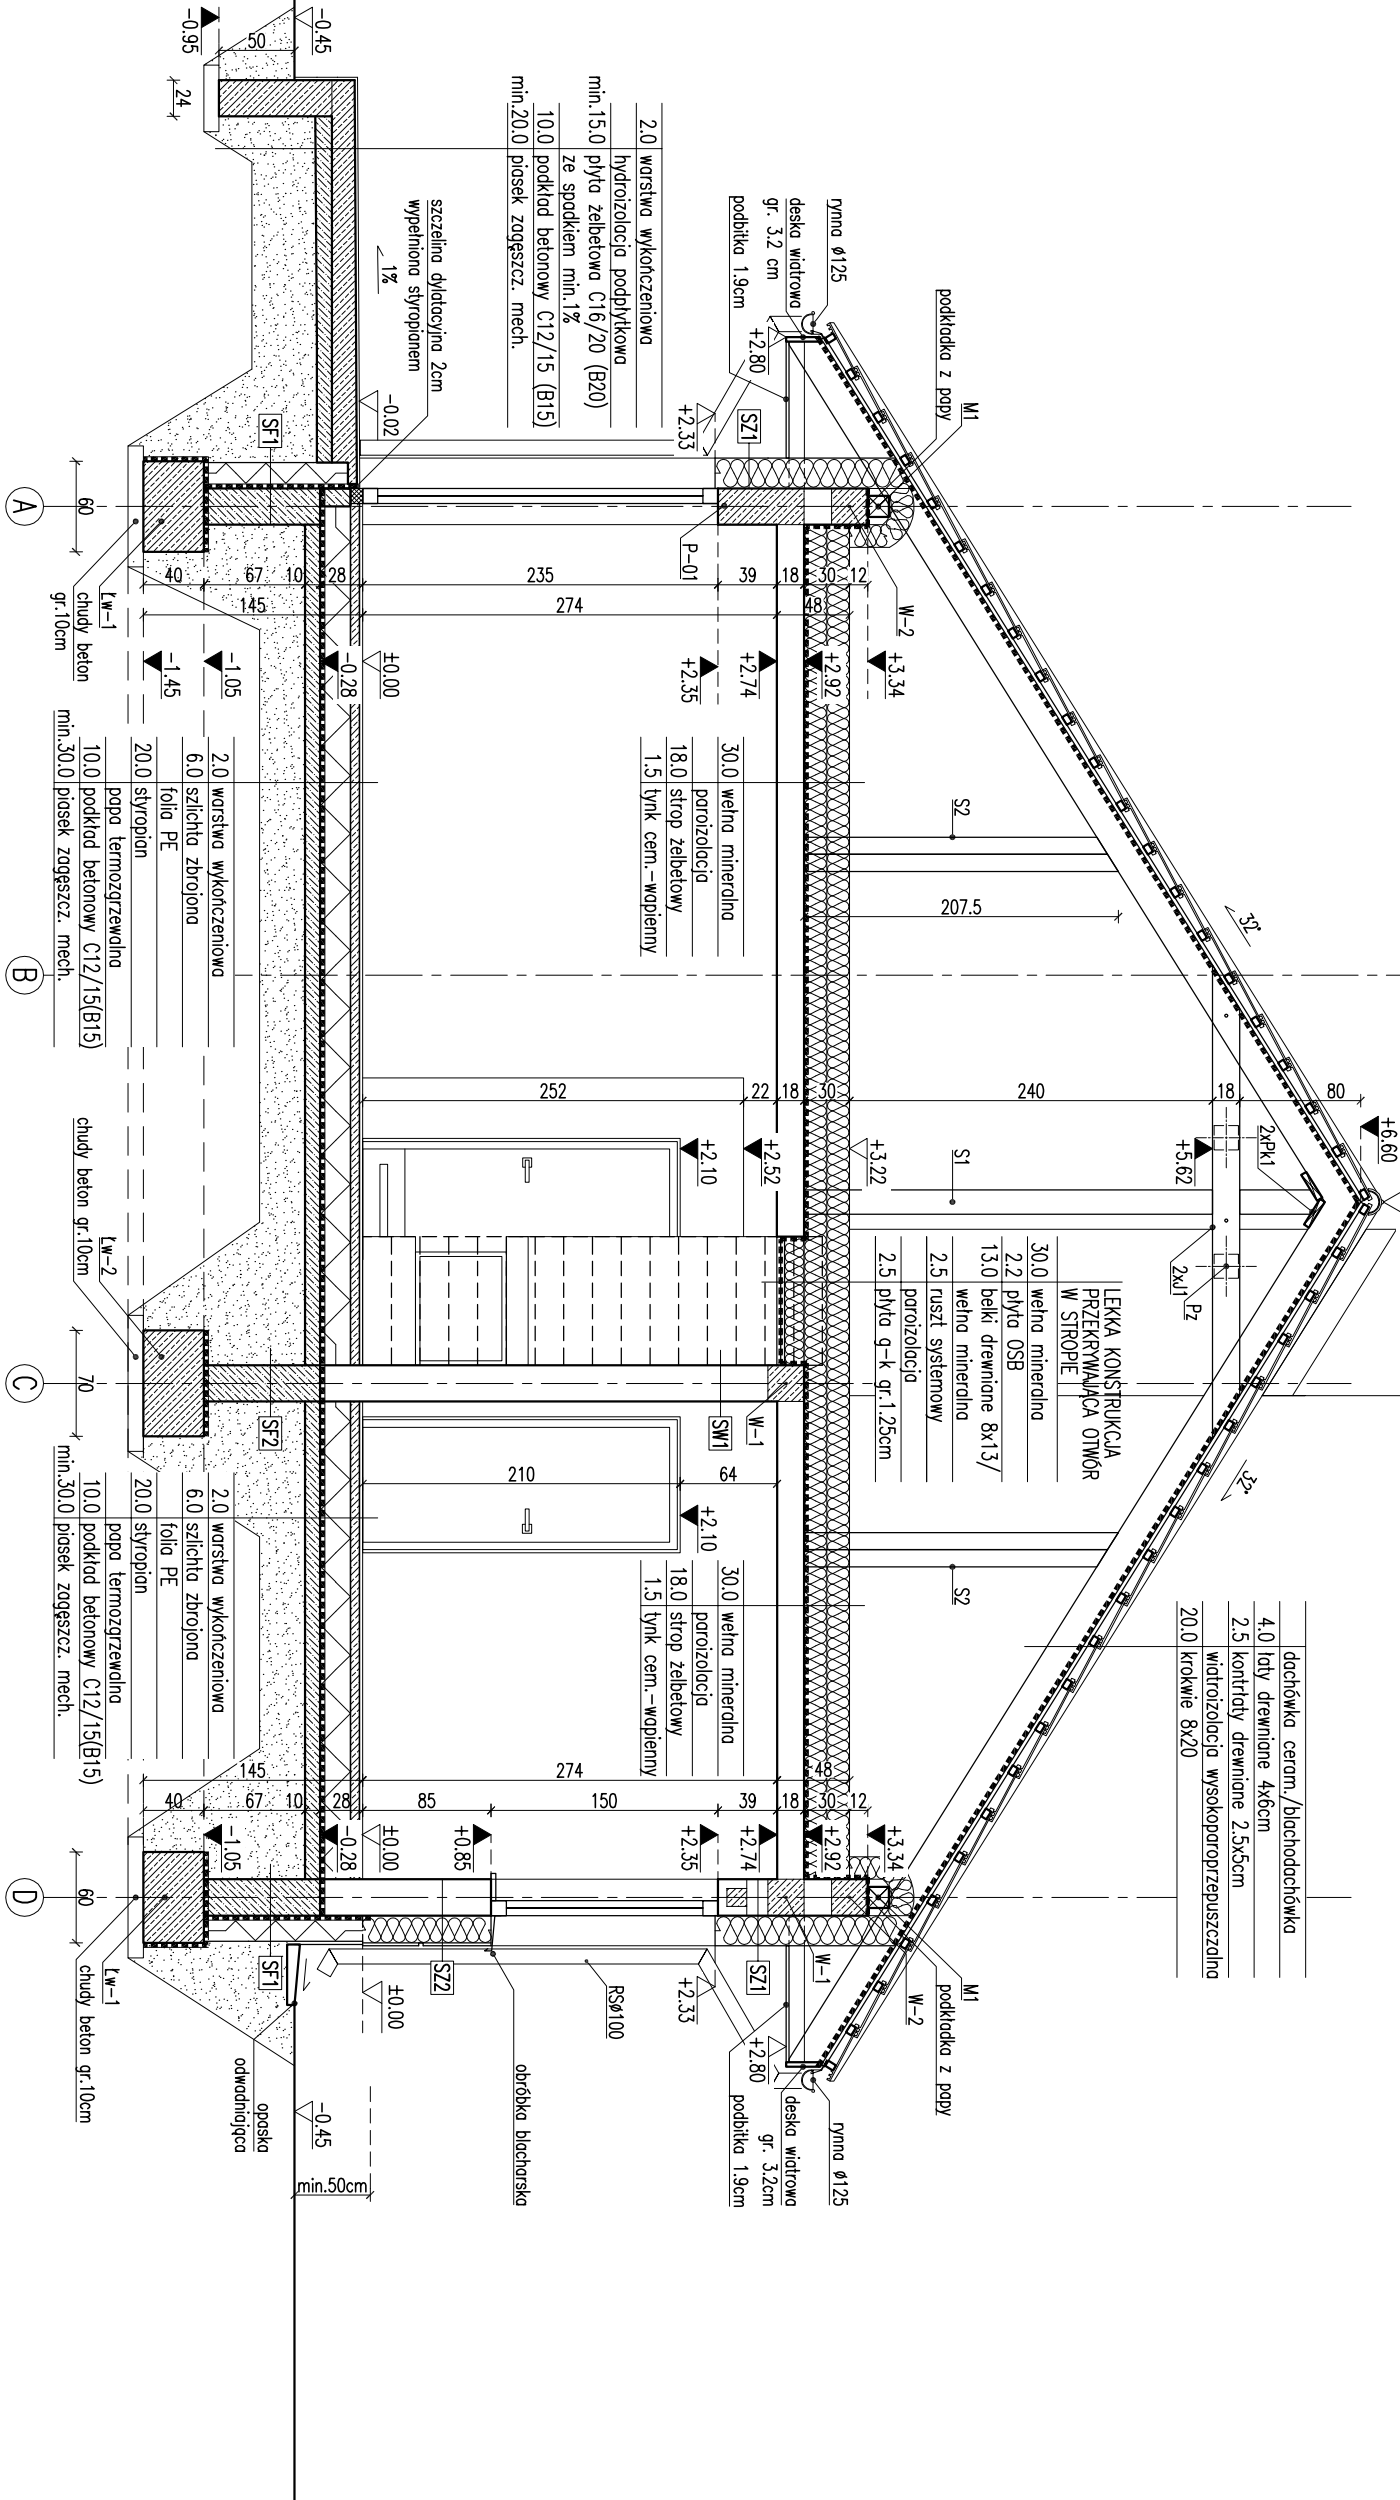

EGZEMPLARZ POKAZOWY

RODZAJE ŚCIAN	
SF1	24.0
SF1	błoczek betonowy
SF1	2 x dysperbit
SF1	17.0 styropian
SF1	0.5 klej no ściłce
SF1	0.5 płytki klinkerowe od poziomu
SF1	terenu, do poziomu ±0.00
SF2	24.0
SF2	błoczek betonowy

SZ1	1.5
SZ1	tylnk cementowo-wapienny
SZ1	24.0
SZ1	błoczek z betonu komórkowego
SZ1	20.0
SZ1	styropian
SZ1	0.5
SZ1	tylnk mineralny no ściłce
SZ2	1.5
SZ2	tylnk cementowo-wapienny
SZ2	24.0
SZ2	błoczek z betonu komórkowego
SZ2	20.0
SZ2	styropian – boniowanie
SZ2	0.5
SZ2	tylnk mineralny no ściłce

SW1	1.5
SW1	tylnk cementowo-wapienny
SW1	24.0
SW1	błoczek z betonu komórkowego
SW1	1.5
SW1	tylnk cementowo-wapienny
SW2	1.5
SW2	tylnk cementowo-wapienny
SW2	12.0
SW2	błoczek z betonu komórkowego
SW2	1.5
SW2	tylnk cementowo-wapienny

Uwagi:

- Kominy w strefie nieogrzewanej budynku oraz podłogi podłogi dachowej, izolować termicznie np. warstwą wełny mineralnej gr. 5 cm.
- Pomiędzy wyłazem strychowym a dachem należy wykonać izolację przeciwwodną i zabezpieczyć ją przed uszkodzeniem.

EGZEMPLARZ POKAZOWY
CHRONIONY PRAWEM AUTORSKIM

NIE MOŻE BYĆ SPRZEDAWANY

ORAZ WYKORZYSTANY DO BUDOWY





PRZECIÓJ A-A

1:50

PROJEKT MURATOR – serca – wariant III	
OBIEKT	JEDNORODZINNY DOM WOLNOSTOJĄCY
ADRES	
BUDOWY	
AUTOR	mgr inż. arch. Ewa Krawiec
PROJEKTU	upr.nr Br./Pdok. 1/2004
AUTOR	
ADAPTACJI	
WZM	M.M. MURATOR PROJEKT
PROJEKTU	Sp. z o.o.
ARCH.	ARCH.
45	