


EGZEMPLARZ POKAZOWY

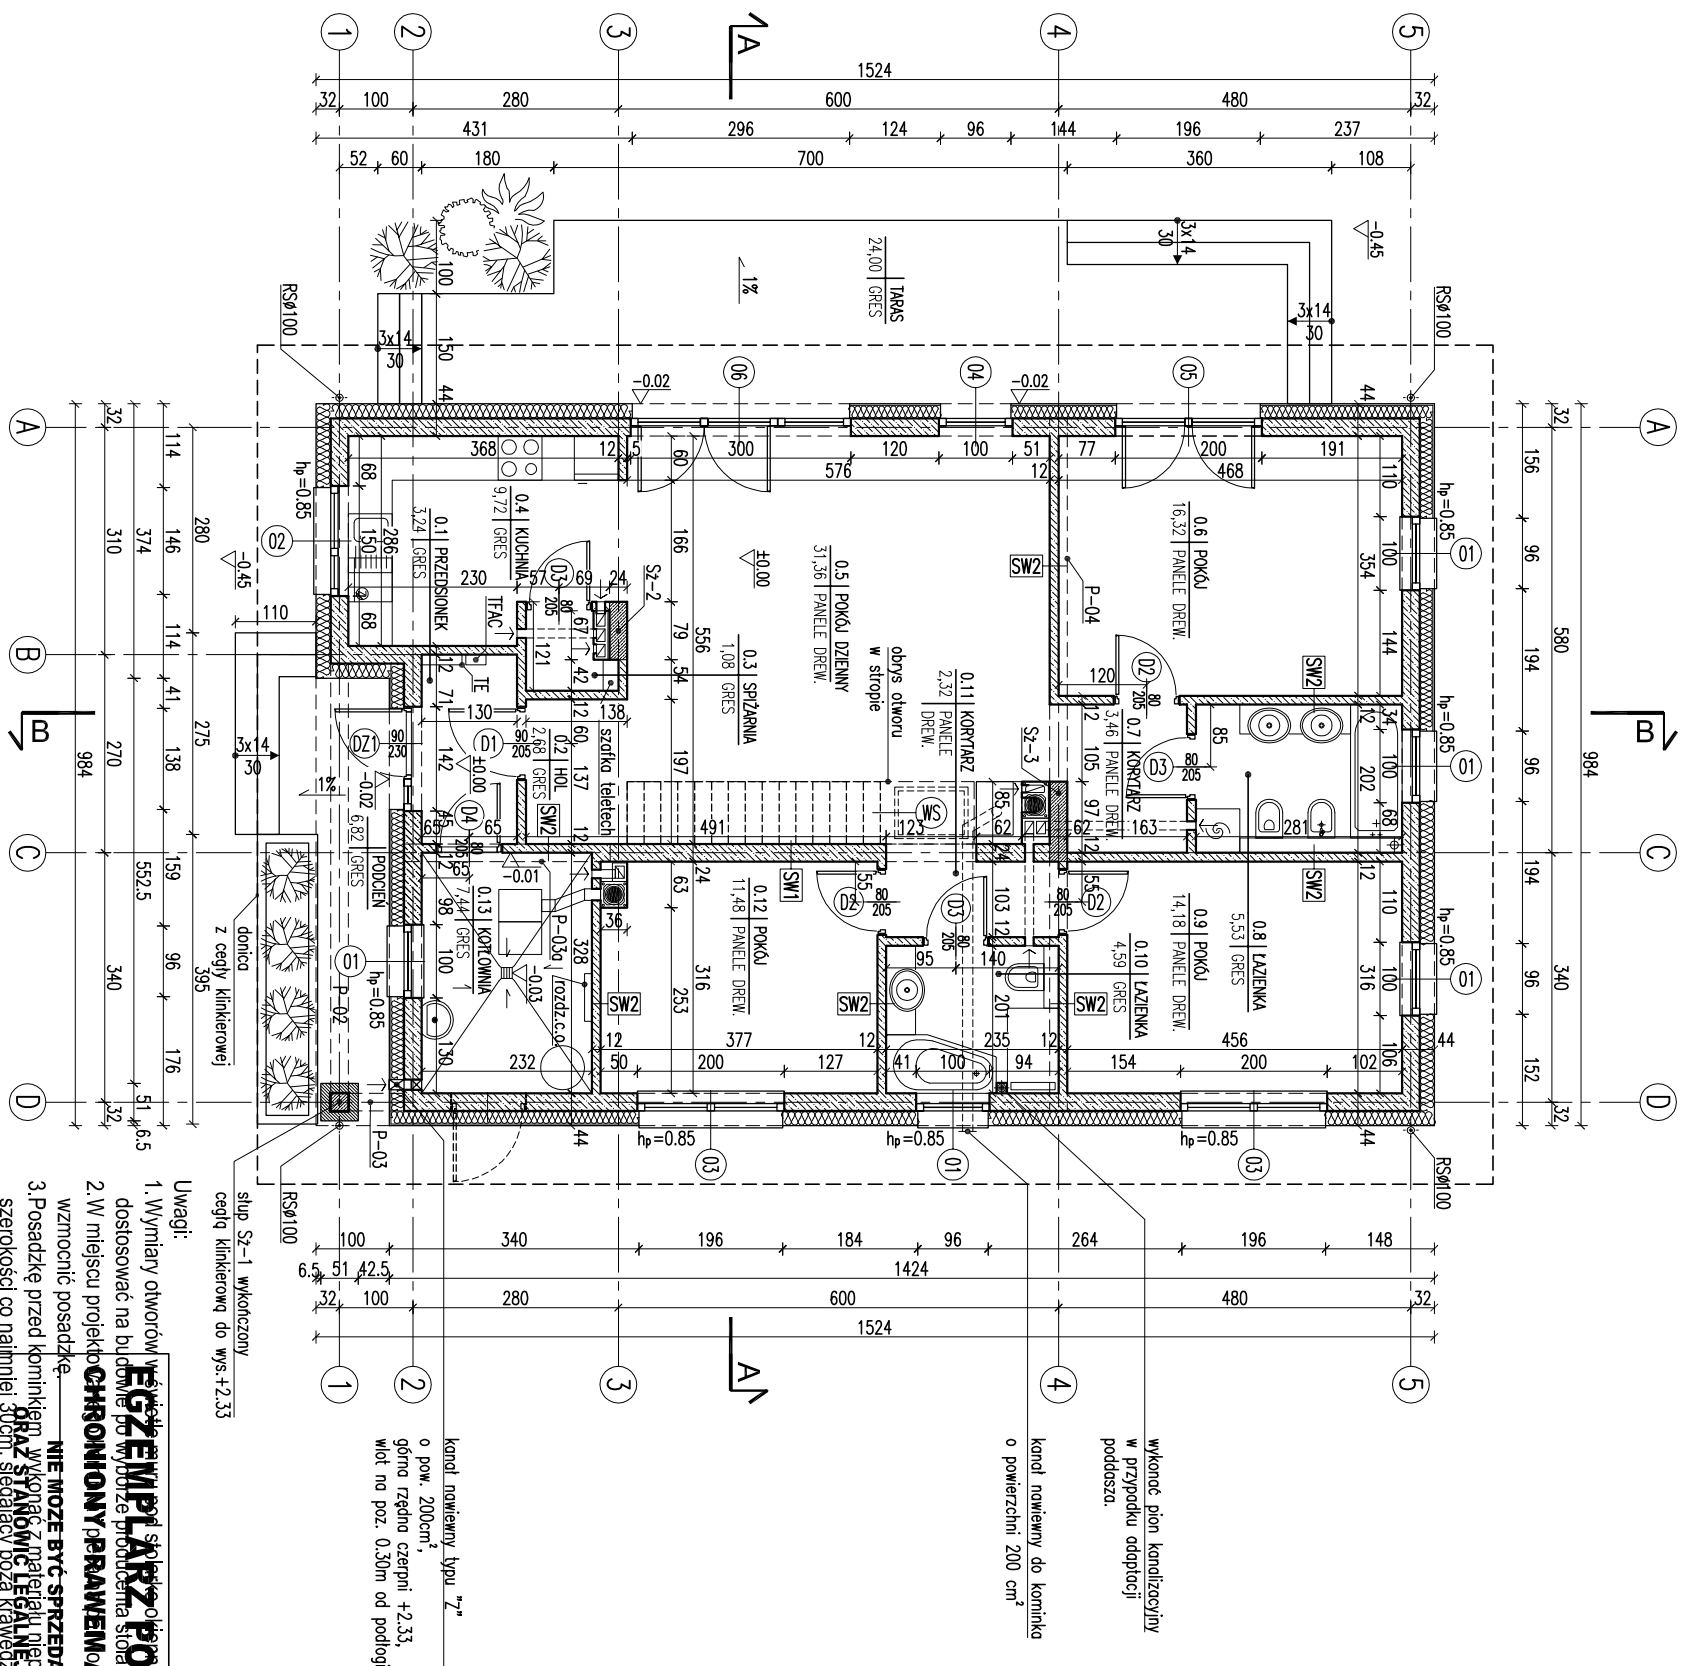


- Uwagi:
- EGZEMPLARZ POKAZOWY
CHRONIONY PRAWEM AUTORSKIM
NIE MOŻE BYĆ SPRZEDAWANY
ORAZ STANOWIC LEGALNE PODSTAWY
DLA INNYCH DOKUMENTÓW
PROJEKTOWYCH I BUDOWLANYCH
POWIELANIE I KOPLOWANIE BEZ ZGODY
PROJEKTANTA JEST NIELEGALNE.
Cena z VAT 23% 2000 zł, 2000 zł
schodów (w lekkiej konstrukcji) w przypadku adaptacji poddasza na
cele mieszkalne.

RODZAJE ŚCIAN	
SF1	błoczek betonowy
24.0	2 x dysperbit
17.0	styropian
0.5	klej na siłce
1.5	piłyki klinkierowe od poziomu terenu, do poziomu ±0,00
SF2	
24.0	błoczek betonowy
SZ1	
1.5	tylnik cementowo-wapienny
24.0	błoczek z betonu komórkowego
20.0	styropian
0.5	tylnik mineralny na siłce
SZ2	
1.5	tylnik cementowo-wapienny
24.0	błoczek z betonu komórkowego
20.0	styropian – boniowanie
0.5	tylnik mineralny na siłce

SW1	
1.5	tylnik cementowo-wapienny
24.0	błoczek z betonu komórkowego
1.5	tylnik cementowo-wapienny
SW2	
1.5	tylnik cementowo-wapienny
12.0	błoczek z betonu komórkowego
1.5	tylnik cementowo-wapienny

- kanał dymowy Ø200
- kanał wentylacyjny o pow. 200 cm²

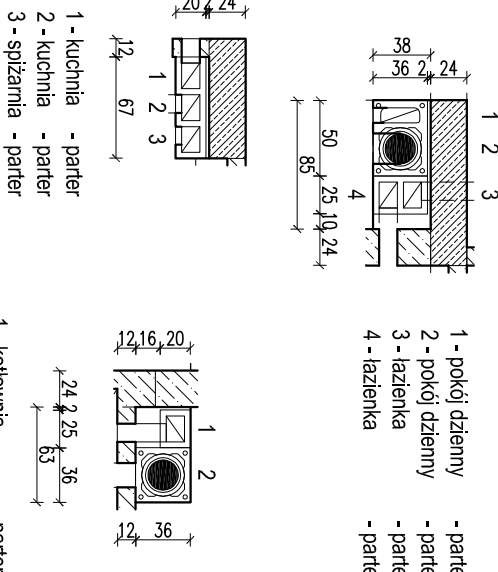

RZUT PARTERU 1:100

PROJEKT MURATOR – serca – wariant III	
OBIEKT JEDNORODZINNY DOM WOLNOSTOJĄCY	
ADRES	
BUDOWY	
AUTOR mgr inż. arch. Ewa Krawczyk	PROJEKT
PROJEKTU upr.inż. Br./PdOK/1/2004	
AUTOR ADAPTACJI	PROJEKT
WZM. MURATOR PROJEKT	ARCH.
Sp. z o.o.	A1