




EGZEMPLARZ POKAZOWY

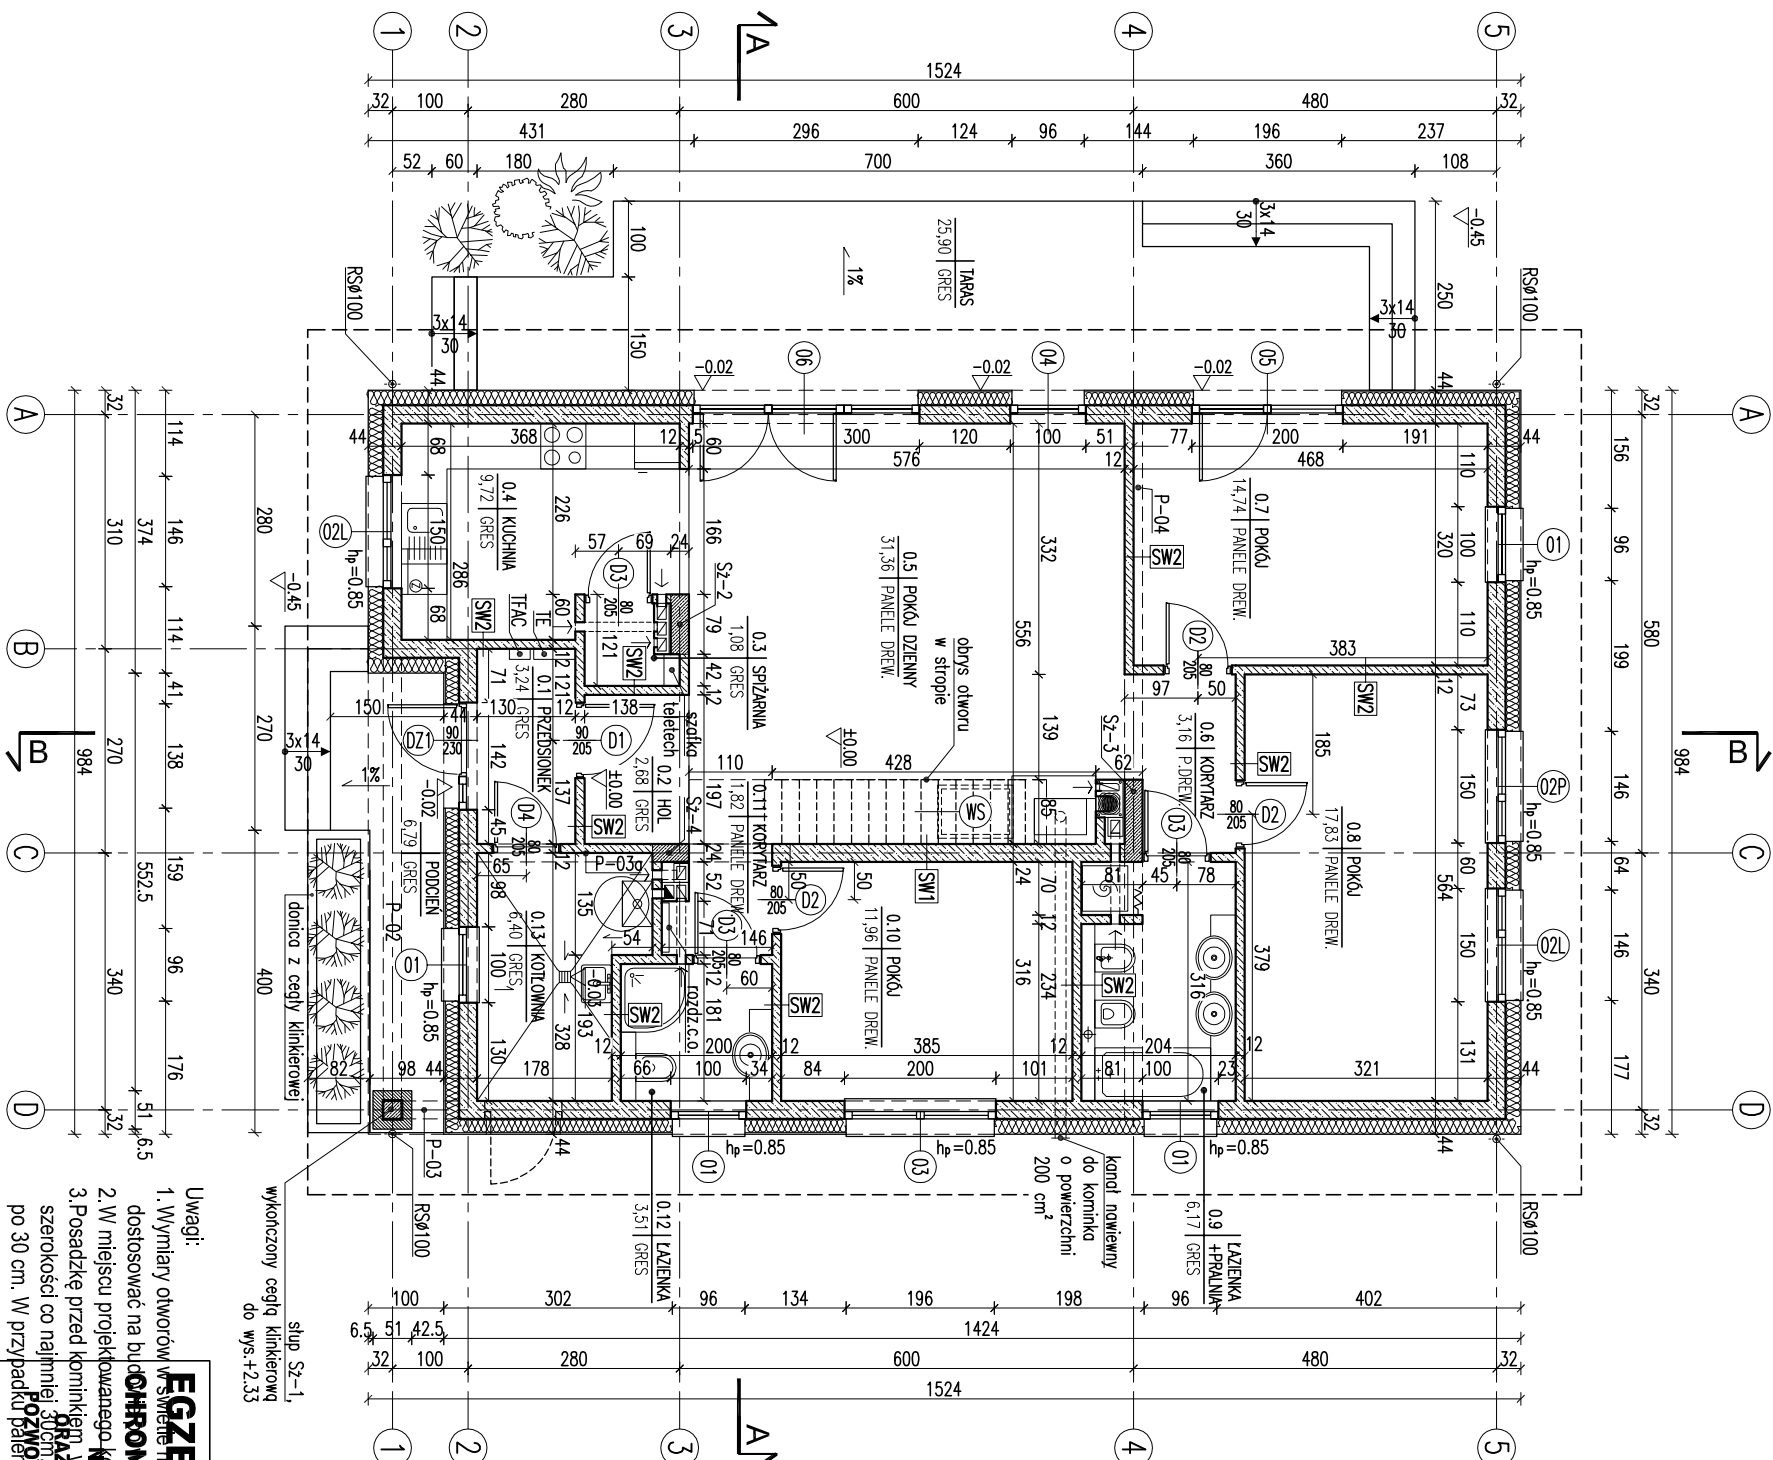

- Uwagi:
- Wymiary otworów w ścianach i podłogach należy dostosować na budowie.

RODZAJE ŚCIAN	
SF1	błoczek betonowy
24.0	2 x dysperbit
17.0	styropian
0.5	klej na ścianie
1.5	piłyki klinkierowe od poziomu terenu, do poziomu ±0,00
SF2	błoczek betonowy
24.0	błoczek betonowy
SZ1	1.5 tynk cementowo-wapienny
24.0	błoczek z betonu komórkowego
20.0	styropian
0.5	tynk mineralny na ścianie
SZ2	1.5 tynk cementowo-wapienny
24.0	błoczek z betonu komórkowego
20.0	styropian – boniowanie
0.5	tynk mineralny na ścianie

SW1	1.5 tynk cementowo-wapienny
24.0	błoczek z betonu komórkowego
1.5	tynk cementowo-wapienny
SW2	1.5 tynk cementowo-wapienny
12.0	błoczek z betonu komórkowego
1.5	tynk cementowo-wapienny

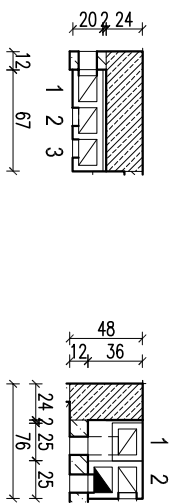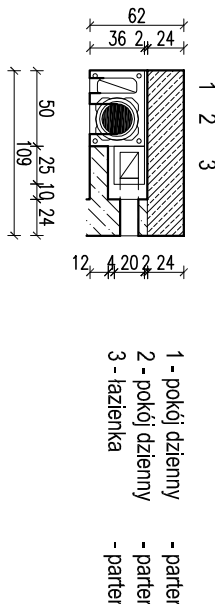

- 1 - kuchnia - parter
2 - kuchnia - parter
3 - spiżarnia - parter
- 1 - kotłownia - parter
2 - łazienka - parter
3 - kotłownia - parter
- kanał spalinowy Ø80 w kanale 12x17cm,
- kanał dymowy Ø200,
- kanał wentylacyjny o pow. 200 cm²

RZUT PARTERU

1:100

PROJEKT MURATOR – serca – wariant IV	
OBIEKT	JEDNORODZINNY DOM WOLNOSTOJĄCY
ADRES	
BUDOWY	
AUTOR	mgr inż. arch. Ewa Krawczyk
PROJEKTU	mgr inż. arch. Ewa Krawczyk
AUTOR	
ADAPTACJI	
WZM	WZM
PROJEKTU	PROJEKTU
Sp. z o.o.	ARCH.
A1	