


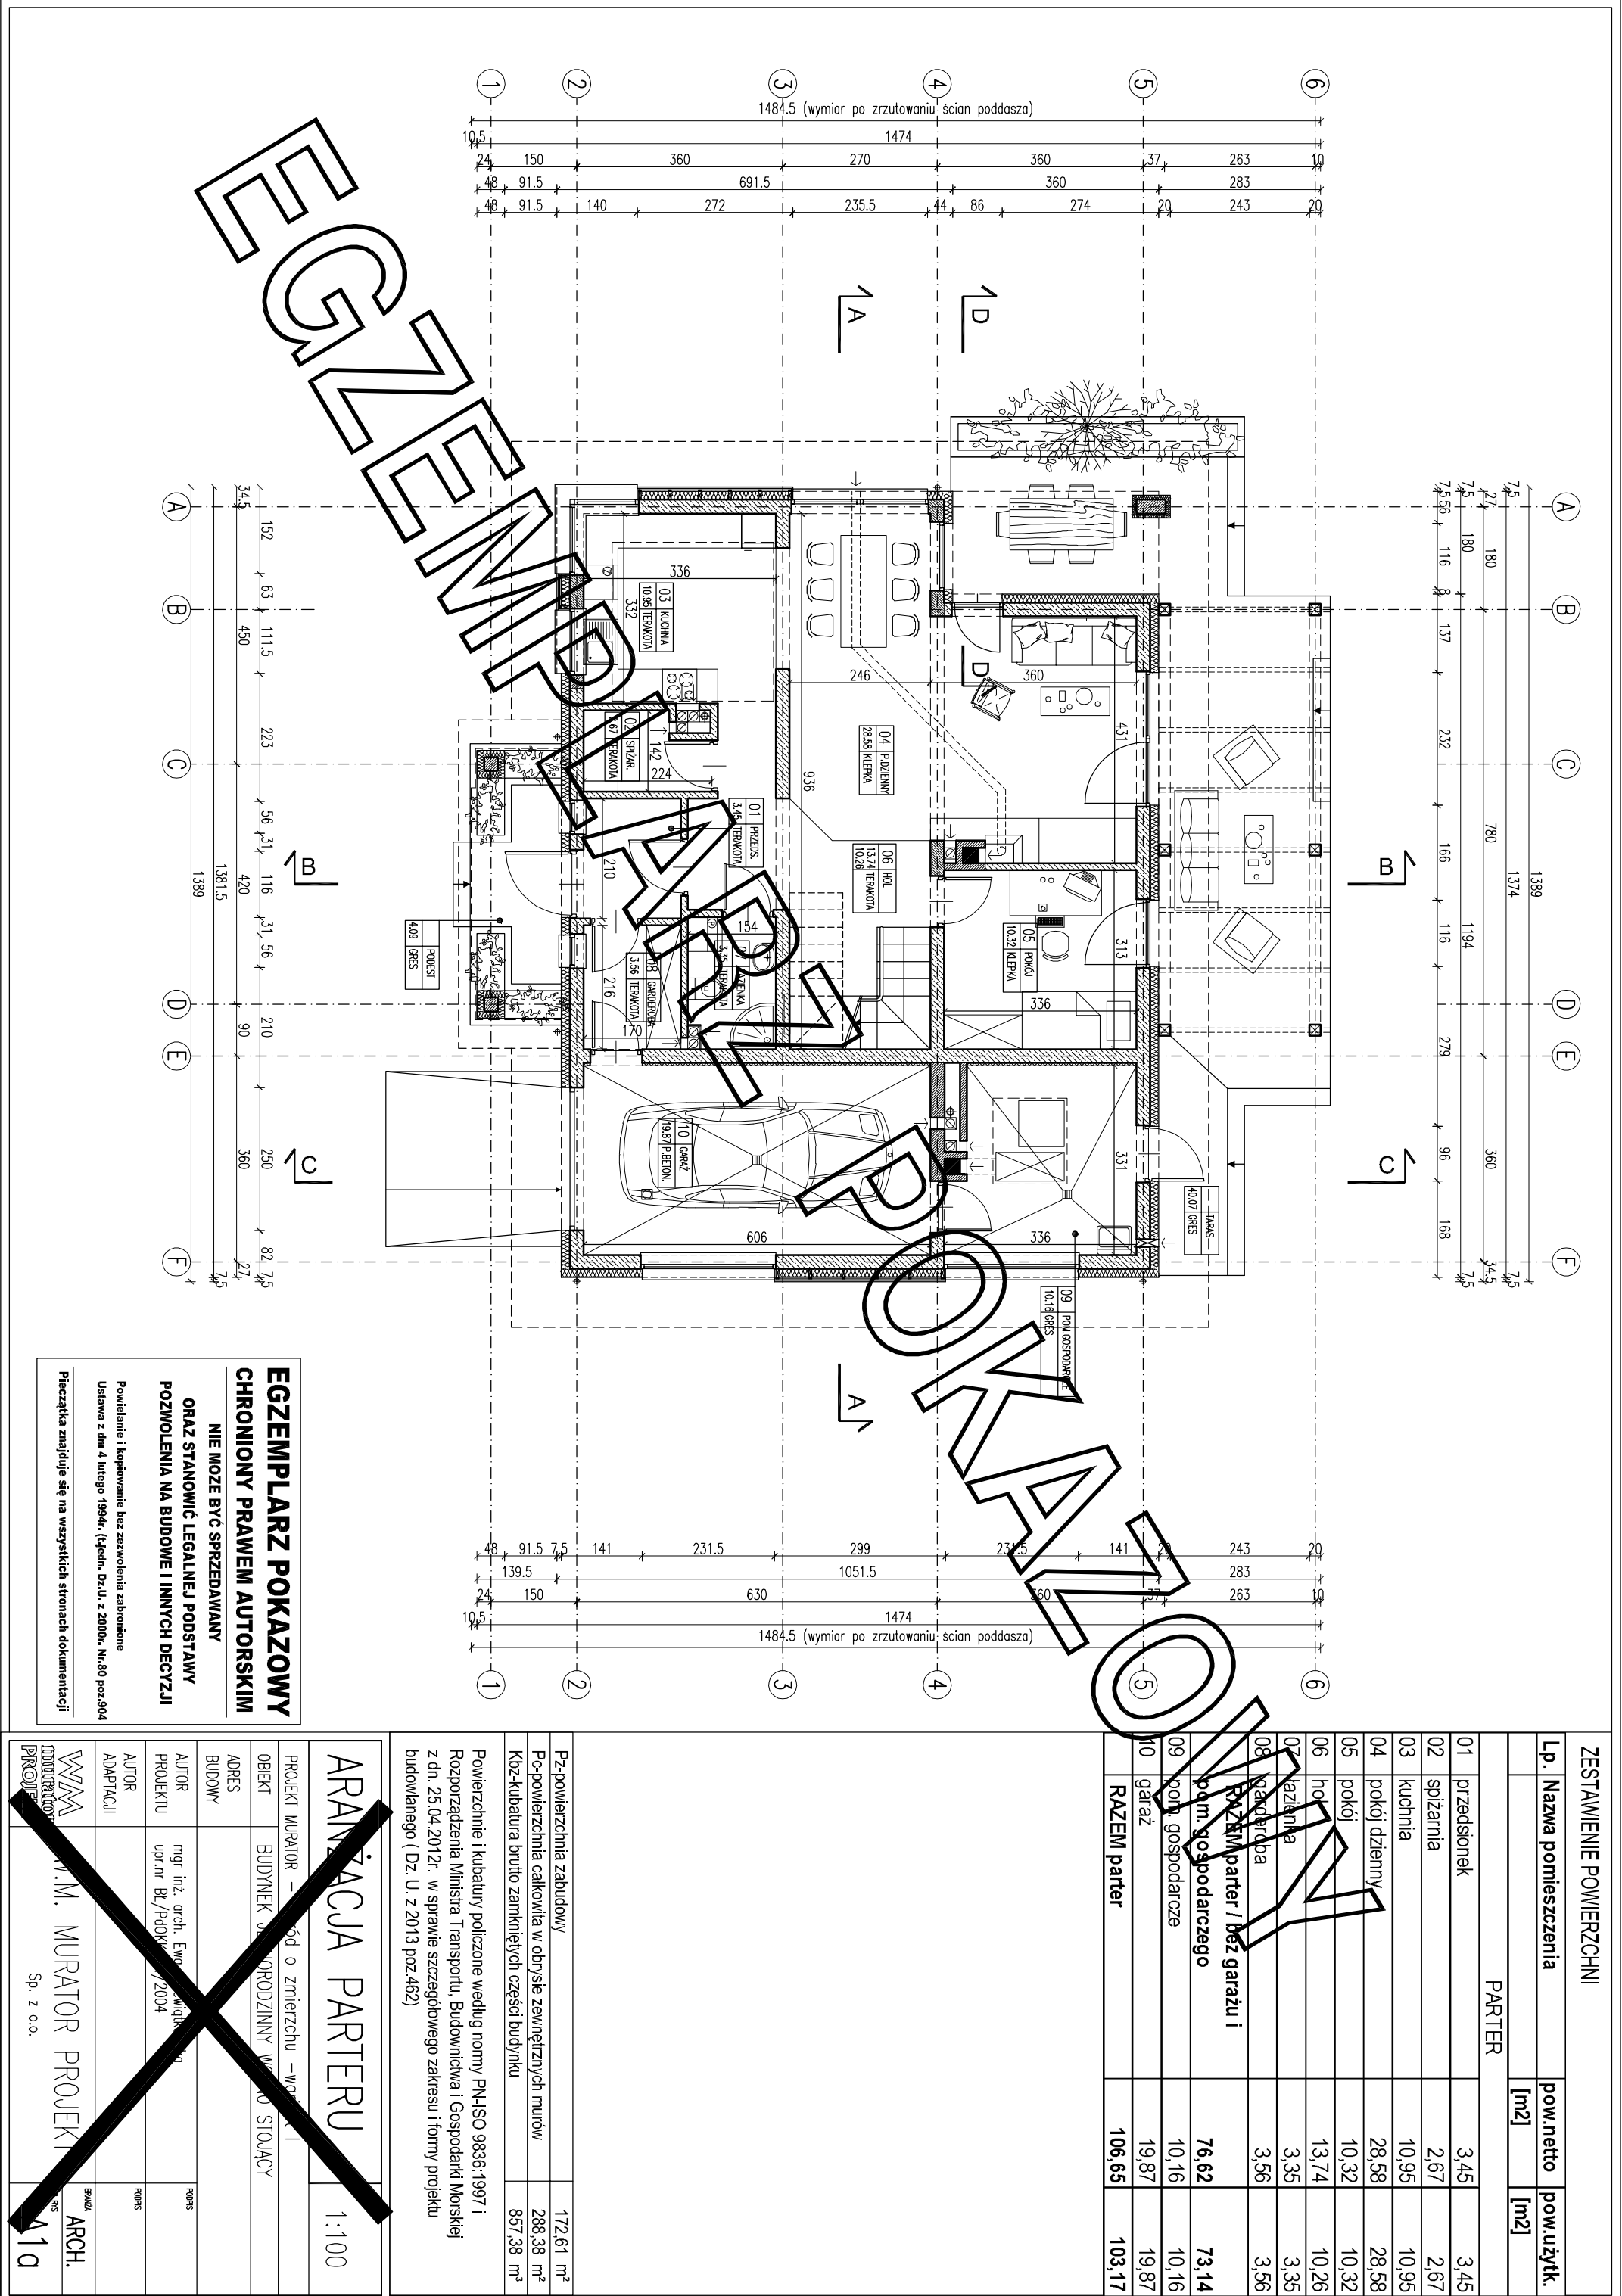

ZESTAWIENIE POWIERZCHNI			
Lp.	Nazwa pomieszczenia	pow.netto	pow.użytk.
		[m2]	[m2]
PARTER			
01	przedsiенок	3,45	3,45
02	spizarnia	2,67	2,67
03	kuchnia	10,95	10,95
04	pokój dzienny	28,58	28,58
05	pokój	10,32	10,32
06	hol	13,74	10,26
07	łazienka	3,35	3,35
RAZEM parter i bez garażu i pom. gospodarczego		76,62	73,14
09	połn. gospodarcze	10,16	10,16
10	garaż	19,87	19,87
RAZEM parter		106,65	103,17

Pz-powierzchnia zabudowy		172,61 m²
Pc-powierzchnia całkowita w obrysie zewnętrznych murów		288,38 m²
Kbz-kubatura brutto zamkniętych części budynku		857,38 m³
Powierzchnie i kubatury policzone według normy PN-ISO 9836:1997 i Rozporządzenia Ministra Transportu, Budownictwa i Gospodarki Morskiej z dn. 25.04.2012r. w sprawie szczegółowego zakresu i formy projektu budowlanego (Dz. U. z 2013 poz.462)		

ARANŻACJA PARTERU		1:100
M.M. MURATOR PROJEKT		ARCH.
Sp. z o.o.		110