


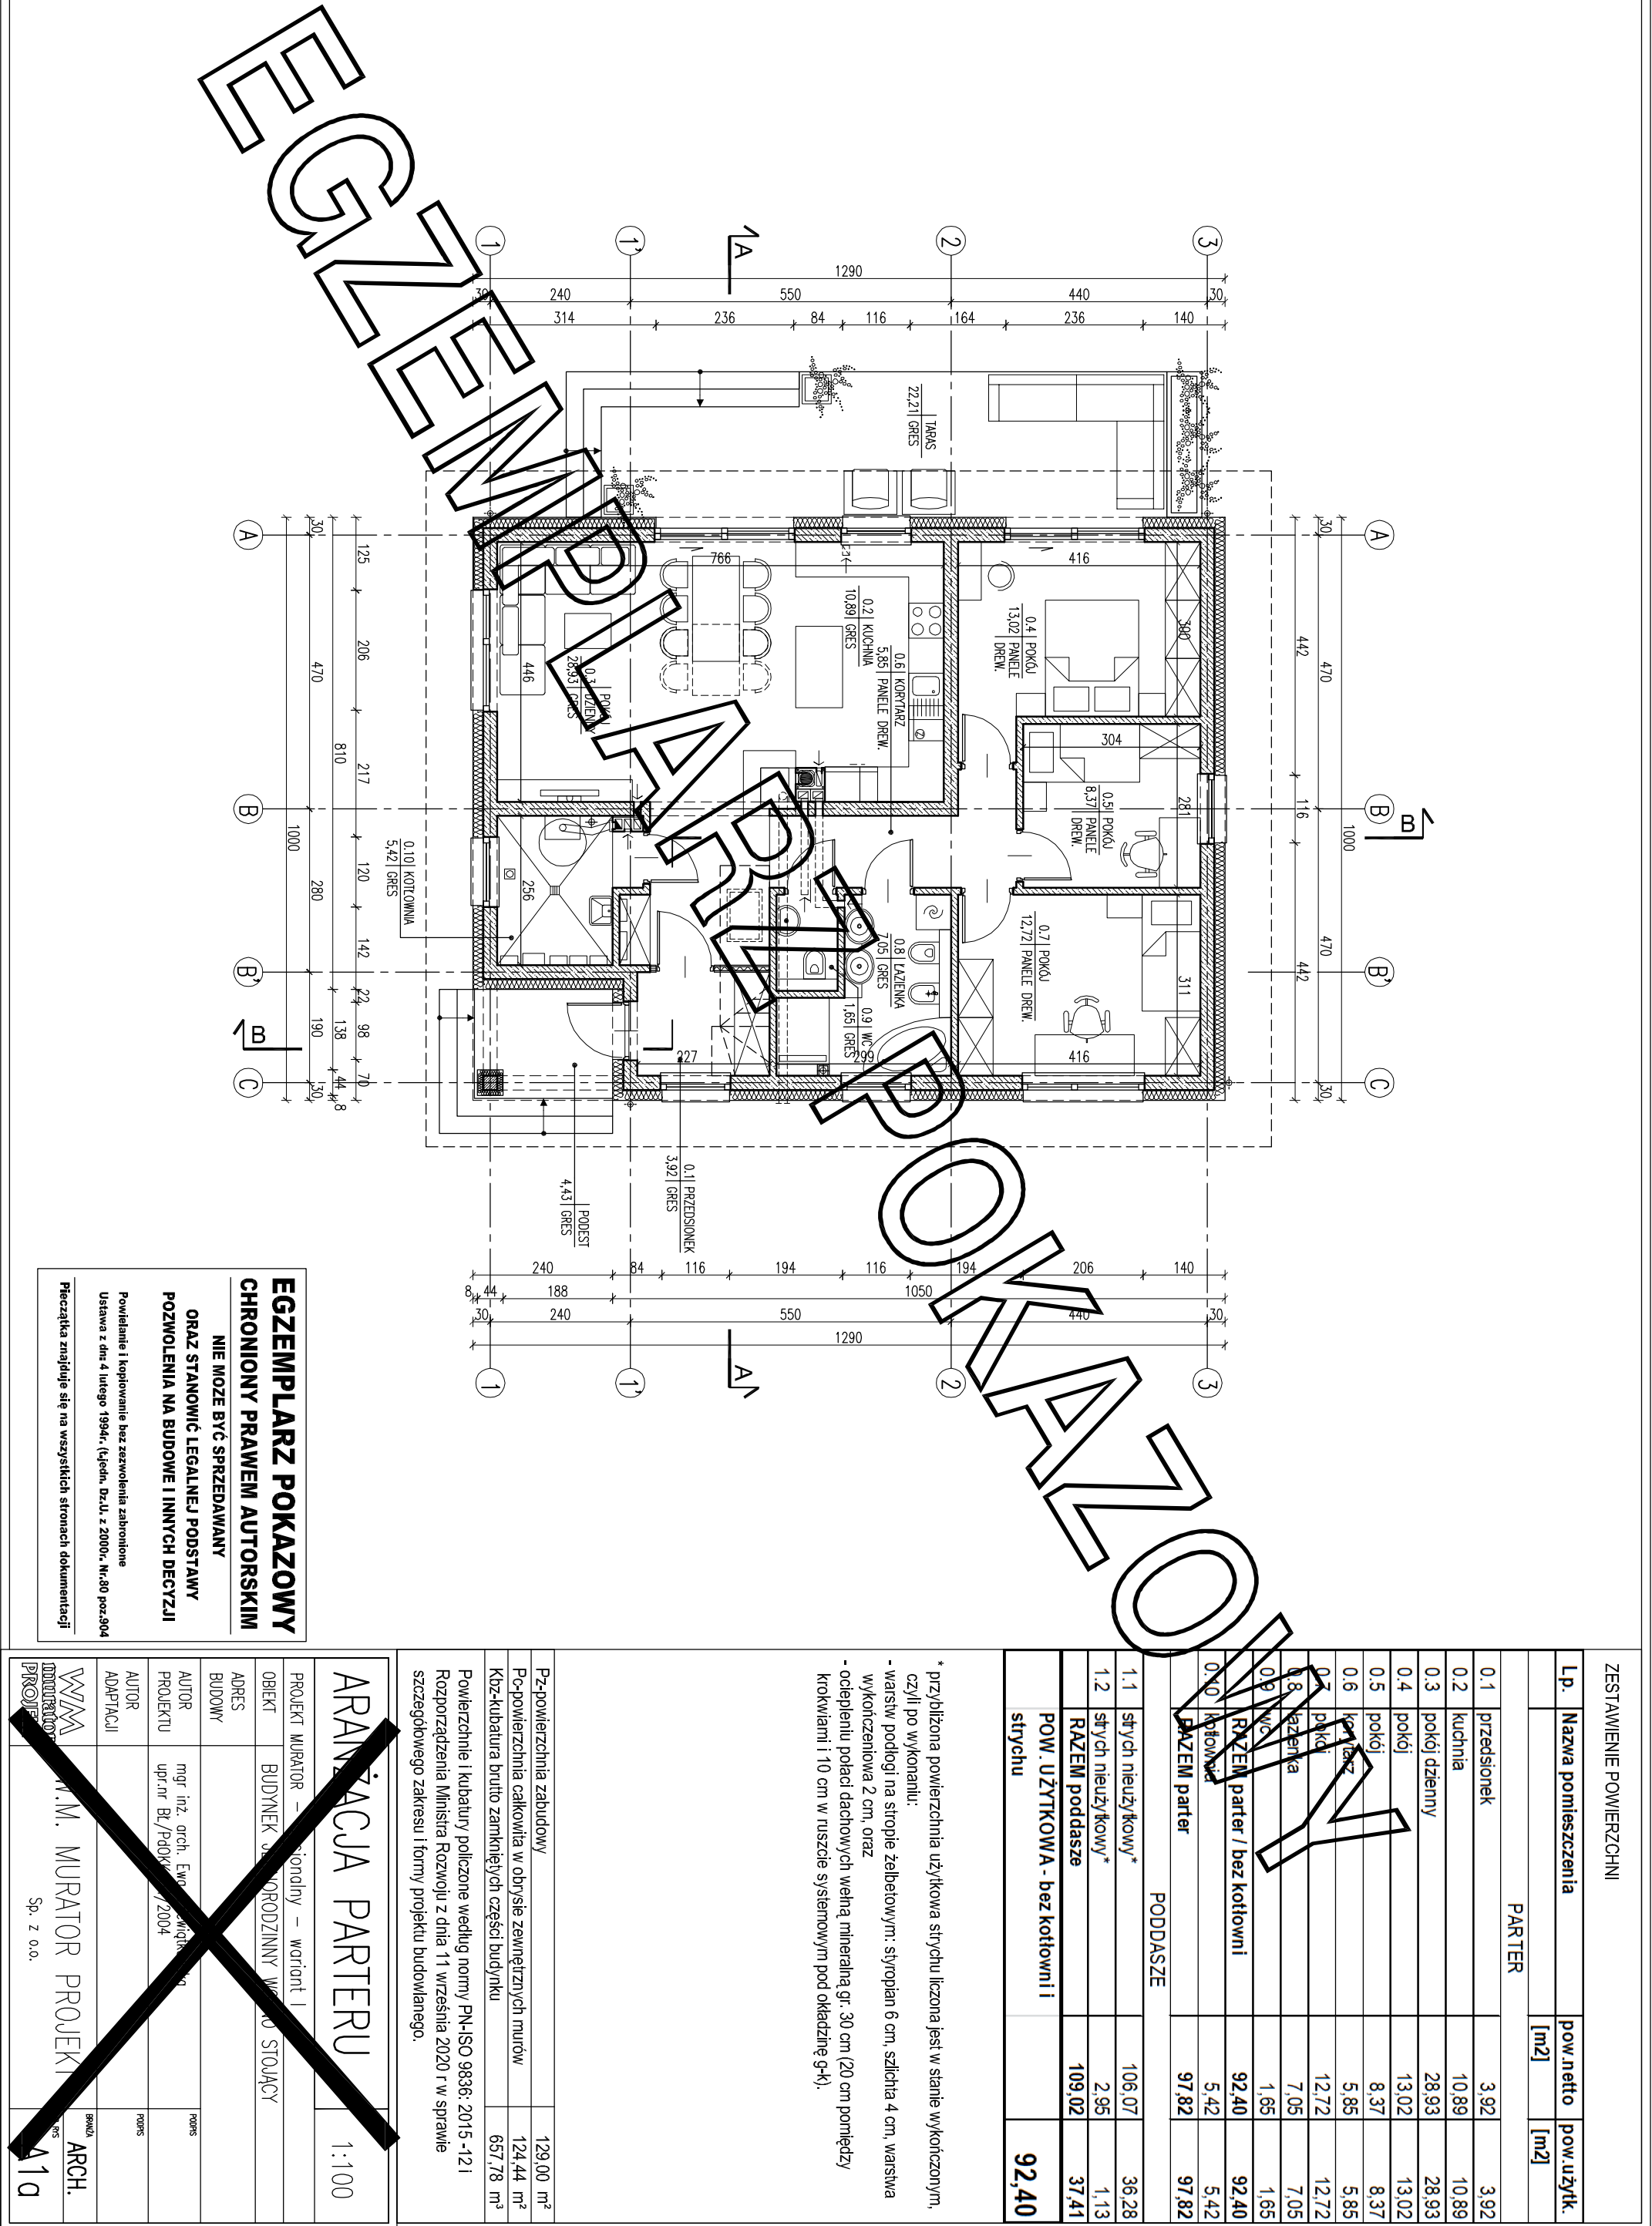

EGZEMPLARZ POKAZOWY
CHRONIONY PRAWEM AUTORSKIM

NIE MOŻE BYĆ SPRZEDAWANY
ORAZ STANOWIĆ LEGALNEJ PODSTAWY
POZWOLENIA NA BUDOWE I INNYCH DECYZJI

Powielanie i kopiowanie bez zezwolenia zabronione
Ustawa z dnia 4 lutego 1994r. (t.j. jedn. Dz.U. z 2000r., Nr.80 poz.304)

Pieczałka znajduje się na wszystkich stronach dokumentacji

ZESTAWIENIE POWIERZCHNI			
L.p.	Nazwa pomieszczenia	pow.netto [m2]	pow.użytk. [m2]
PARTER			
0.1	przedsiónek	3.92	3.92
0.2	kuchnia	10.89	10.89
0.3	pokój dzienny	28.93	28.93
0.4	pokój	13.02	13.02
0.5	pokój	8.37	8.37
0.6	łazienka	5.85	5.85
0.7	łazienka	12.72	12.72
0.8	łazienka	7.05	7.05
0.9	WC	1.65	1.65
0.10	Łazienka	92.40	92.40
RAZEM parter / bez kotłowni		5.42	5.42
RAZEM parter		97.82	97.82
PODDASZE			
1.1	stych nieużytkowy*	106.07	36.28
1.2	stych nieużytkowy*	2.95	1.13
RAZEM poddasze		109.02	37.41
POW. UŻYTKOWA - bez kotłowni i stychu			92.40

* przybliżona powierzchnia użytkowa stychu liczona jest w stanie wykonanym, czyli po wykonaniu:
- warstw podłogi na stropie żelbetonowym: stropian 6 cm, szcziła 4 cm, warstwa wykończona 2 cm, oraz
- ocieplenia połaci dachowych wełną mineralną gr. 30 cm (20 cm pomiędzy krokiewiami i 10 cm w ruszcie systemowym pod okładzinę g-k).

Pz-powierzchnia zabudowy	129.00 m²
Pc-powierzchnia całkowita w obrysie zewnętrznych murów	124.44 m²
Kbz-kubatura brutto zamkniętych części budynku	657.78 m³

Powierzchnie i kubatury policzone według normy PN-ISO 9836: 2015 -121
Rozporządzenia Ministra Rozwoju z dnia 11 września 2020 r w sprawie szczegółowego zakresu i formy projektu budowlanego.

ARANŻACJA PARTERU		1:100
PROJEKT MURATOR – funkcjonalny – wariant I		
OBIEKT BUDYNEK W RODZINNY WYKONANIE STOLACY		
ADRES BUDOWY		RODZ
AUTOR PROJEKTU	mgr inż. arch. Ewa M. MURATOR	RODZ
AUTOR ADAPTACJI	mgr inż. arch. Ewa M. MURATOR	RODZ
WZM	W.M. MURATOR PROJEKT	BRUKA
PROJEKT	Sp. z o.o.	ARCH.