


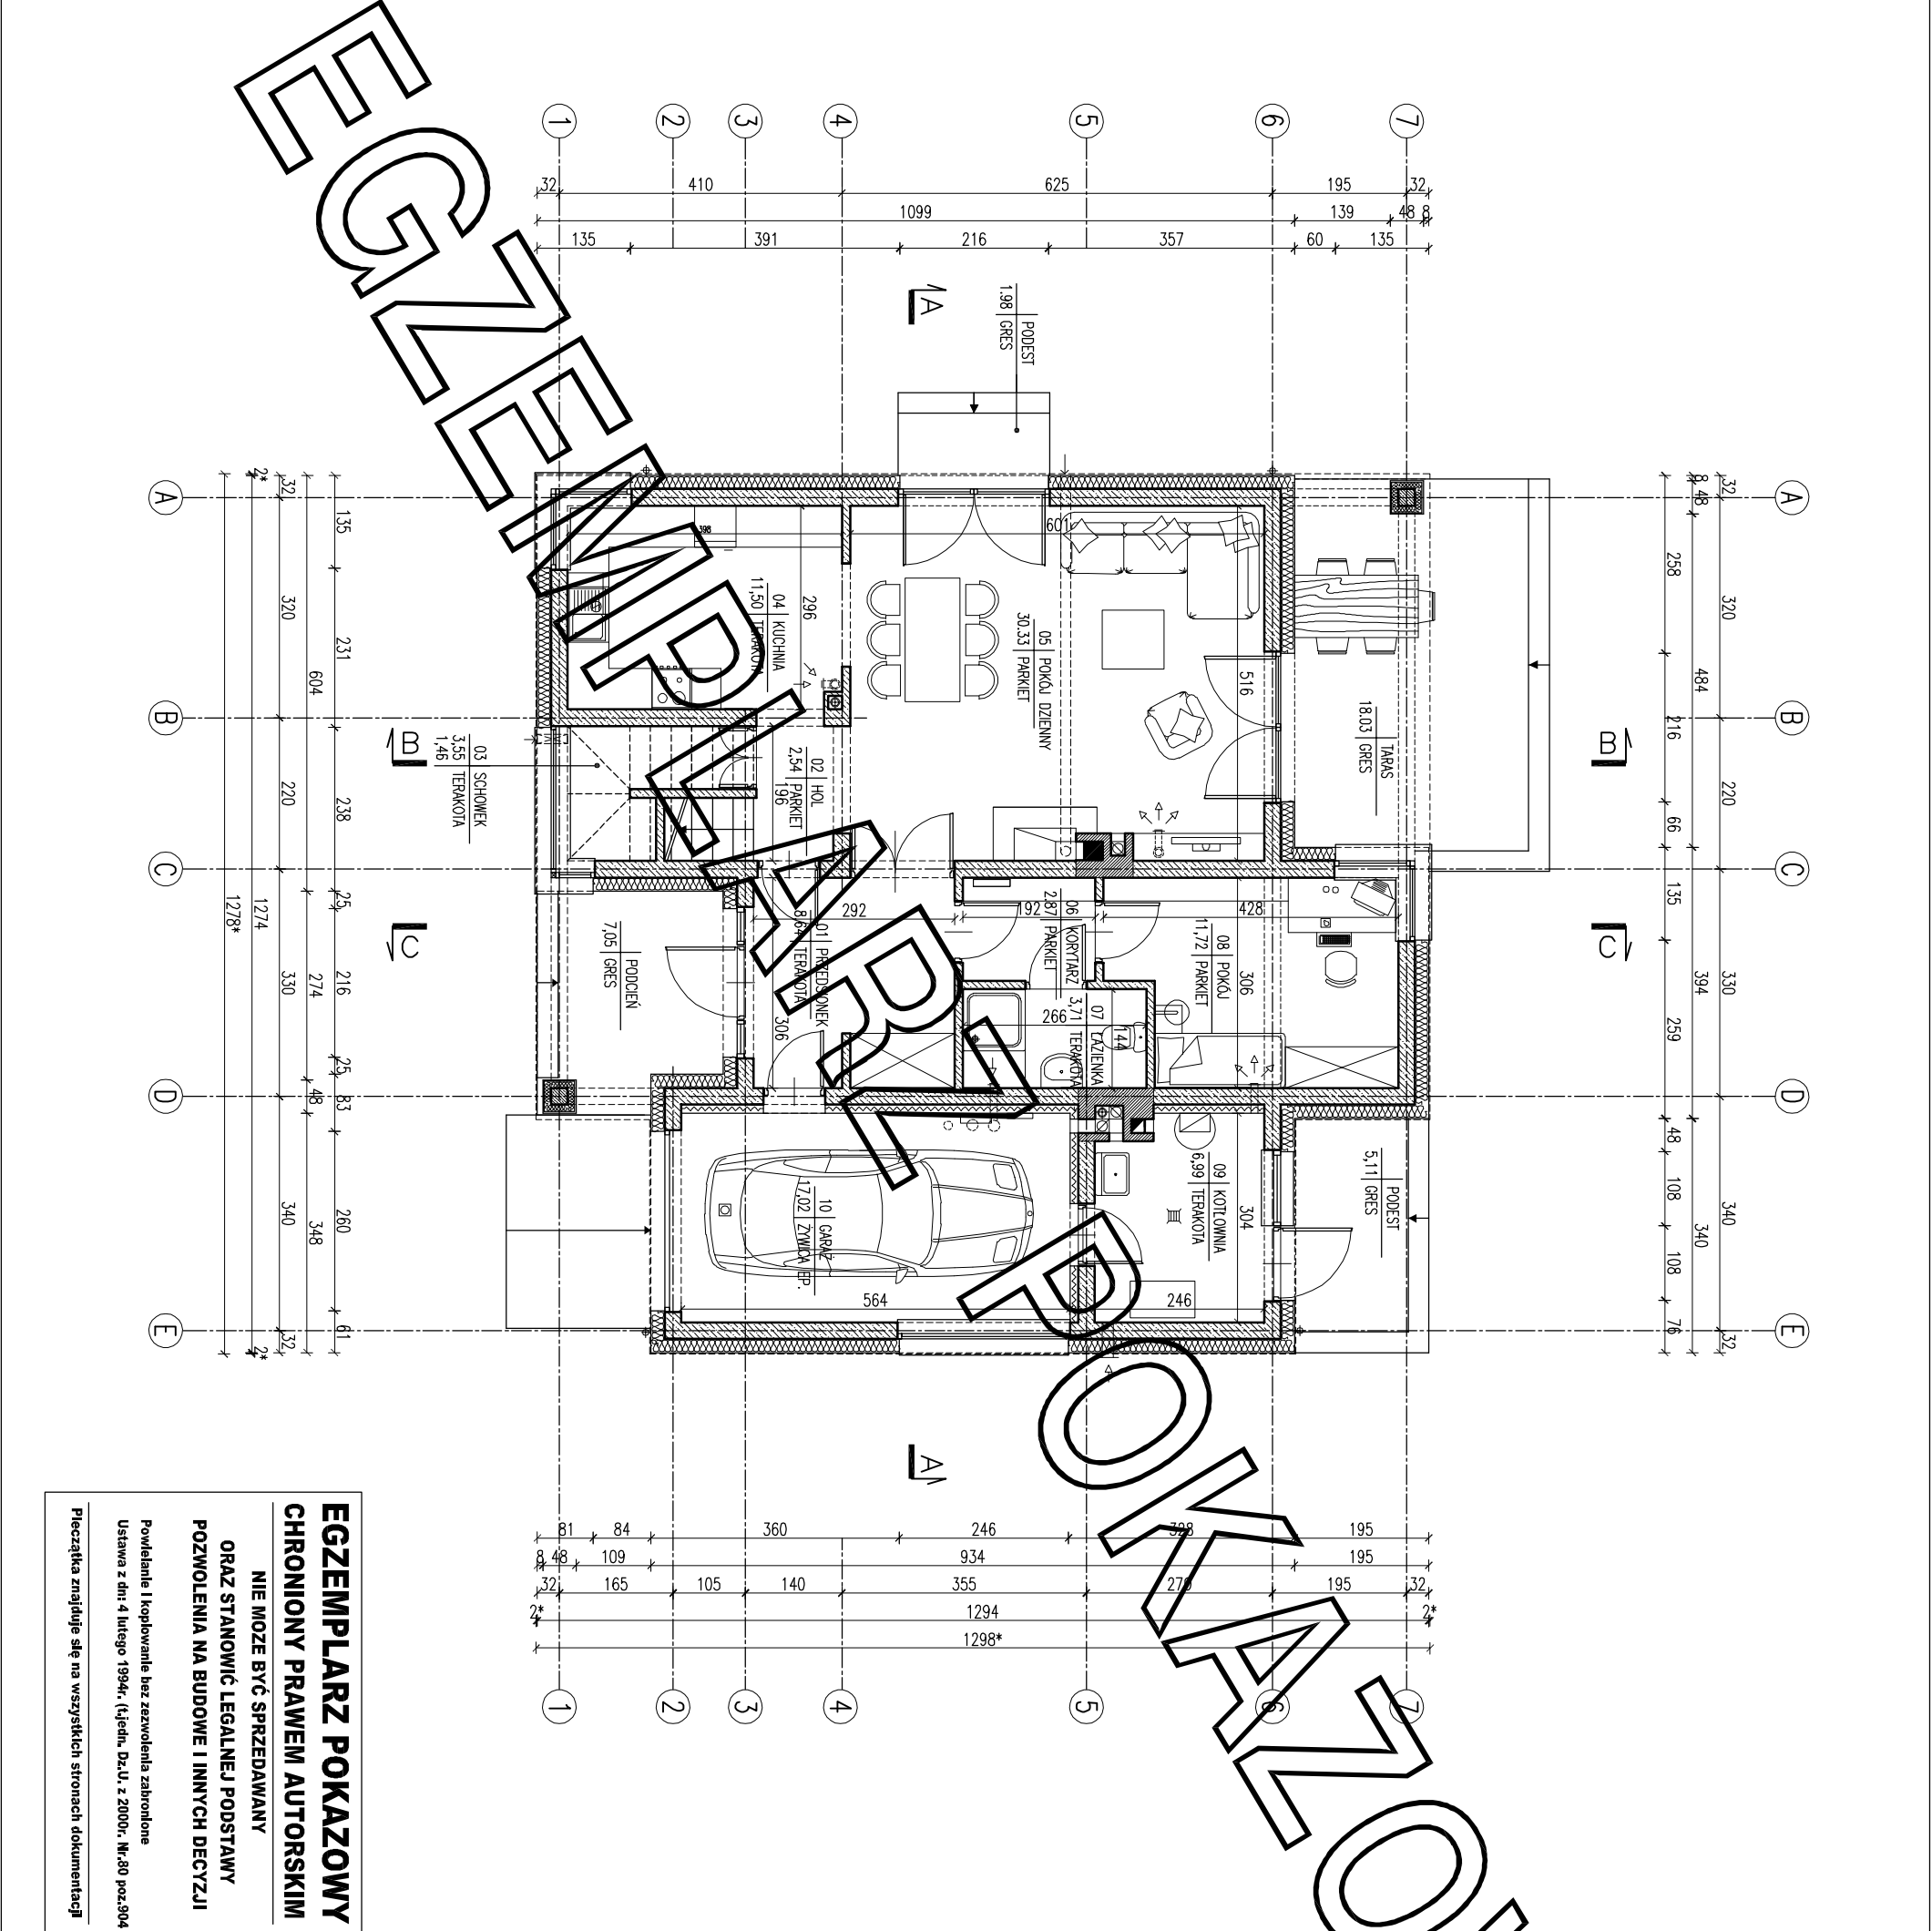

EGZEMPLARZ POKAZOWY
CHRONIONY PRAWEM AUTORSKIM

NIE MOZE BYĆ SPRZEDAWANY
ORAZ STANOWIĆ LEGALNEJ PODSTAWY
POZWOLENIA NA BUDOWE I INNYCH DECYZJI

Powielanie i kopiowanie bez zezwolenia zabronione
Ustawa z dni 4 lutego 1994r. (t.jedn. Dz.U. z 2000r. Nr.80 poz.904

Pieczałka znajduje się na wszystkich stronach dokumentacji

ZESTAWIENIE POWIERZCHNI			
Lp.	Nazwa pomieszczenia	pow. netto [m2]	pow. użytk. [m2]
PARTER			
01	prezjonek	8.64	8.64
02	hol	2.54	2.54
03	schowek	3.55	1.46
04	kuchoia	11.50	11.50
05	pokoi dzeni	30.33	30.33
RAZEM partier bez garażu i kotłowni		74.77	72.08
09	kotłownia	6.99	6.99
10	garaż	17.02	17.02
RAZEM partier		98.78	96.09
PODDASZE			
11	schody	5.18	5.18
15	pokoi	14.99	11.25
16	pokoi	15.88	14.26
17	pokoi	13.67	10.12
RAZEM poddasze bez strychu		79.07	62.38
18	strych	25.56	18.44
RAZEM poddasze		104.63	80.80
POW. UŻYTKOWA - bez garażu i kotłowni i strychu			135.04
RAZEM całość		203.41	177.49

Pu - powierzchnia użytkowa	135.04 m²
Pz - powierzchnia zabudowy	153.64 m²
Pc - powierzchnia całkowita w obrysie zewnętrznych murów	269.20 m²
Kbz - kubatura brutto zamkniętych części budynku	877.80 m³

Powierzchnie i kubatury policzone według normy PN-ISO 9836: 2015 -12 i Rozporządzenia Ministra Rozwoju z dnia 11 września 2020 r w sprawie szczegółowego zakresu i formy projektu budowlanego.

ARANŻACJA PARTERU		1:100
		11a