


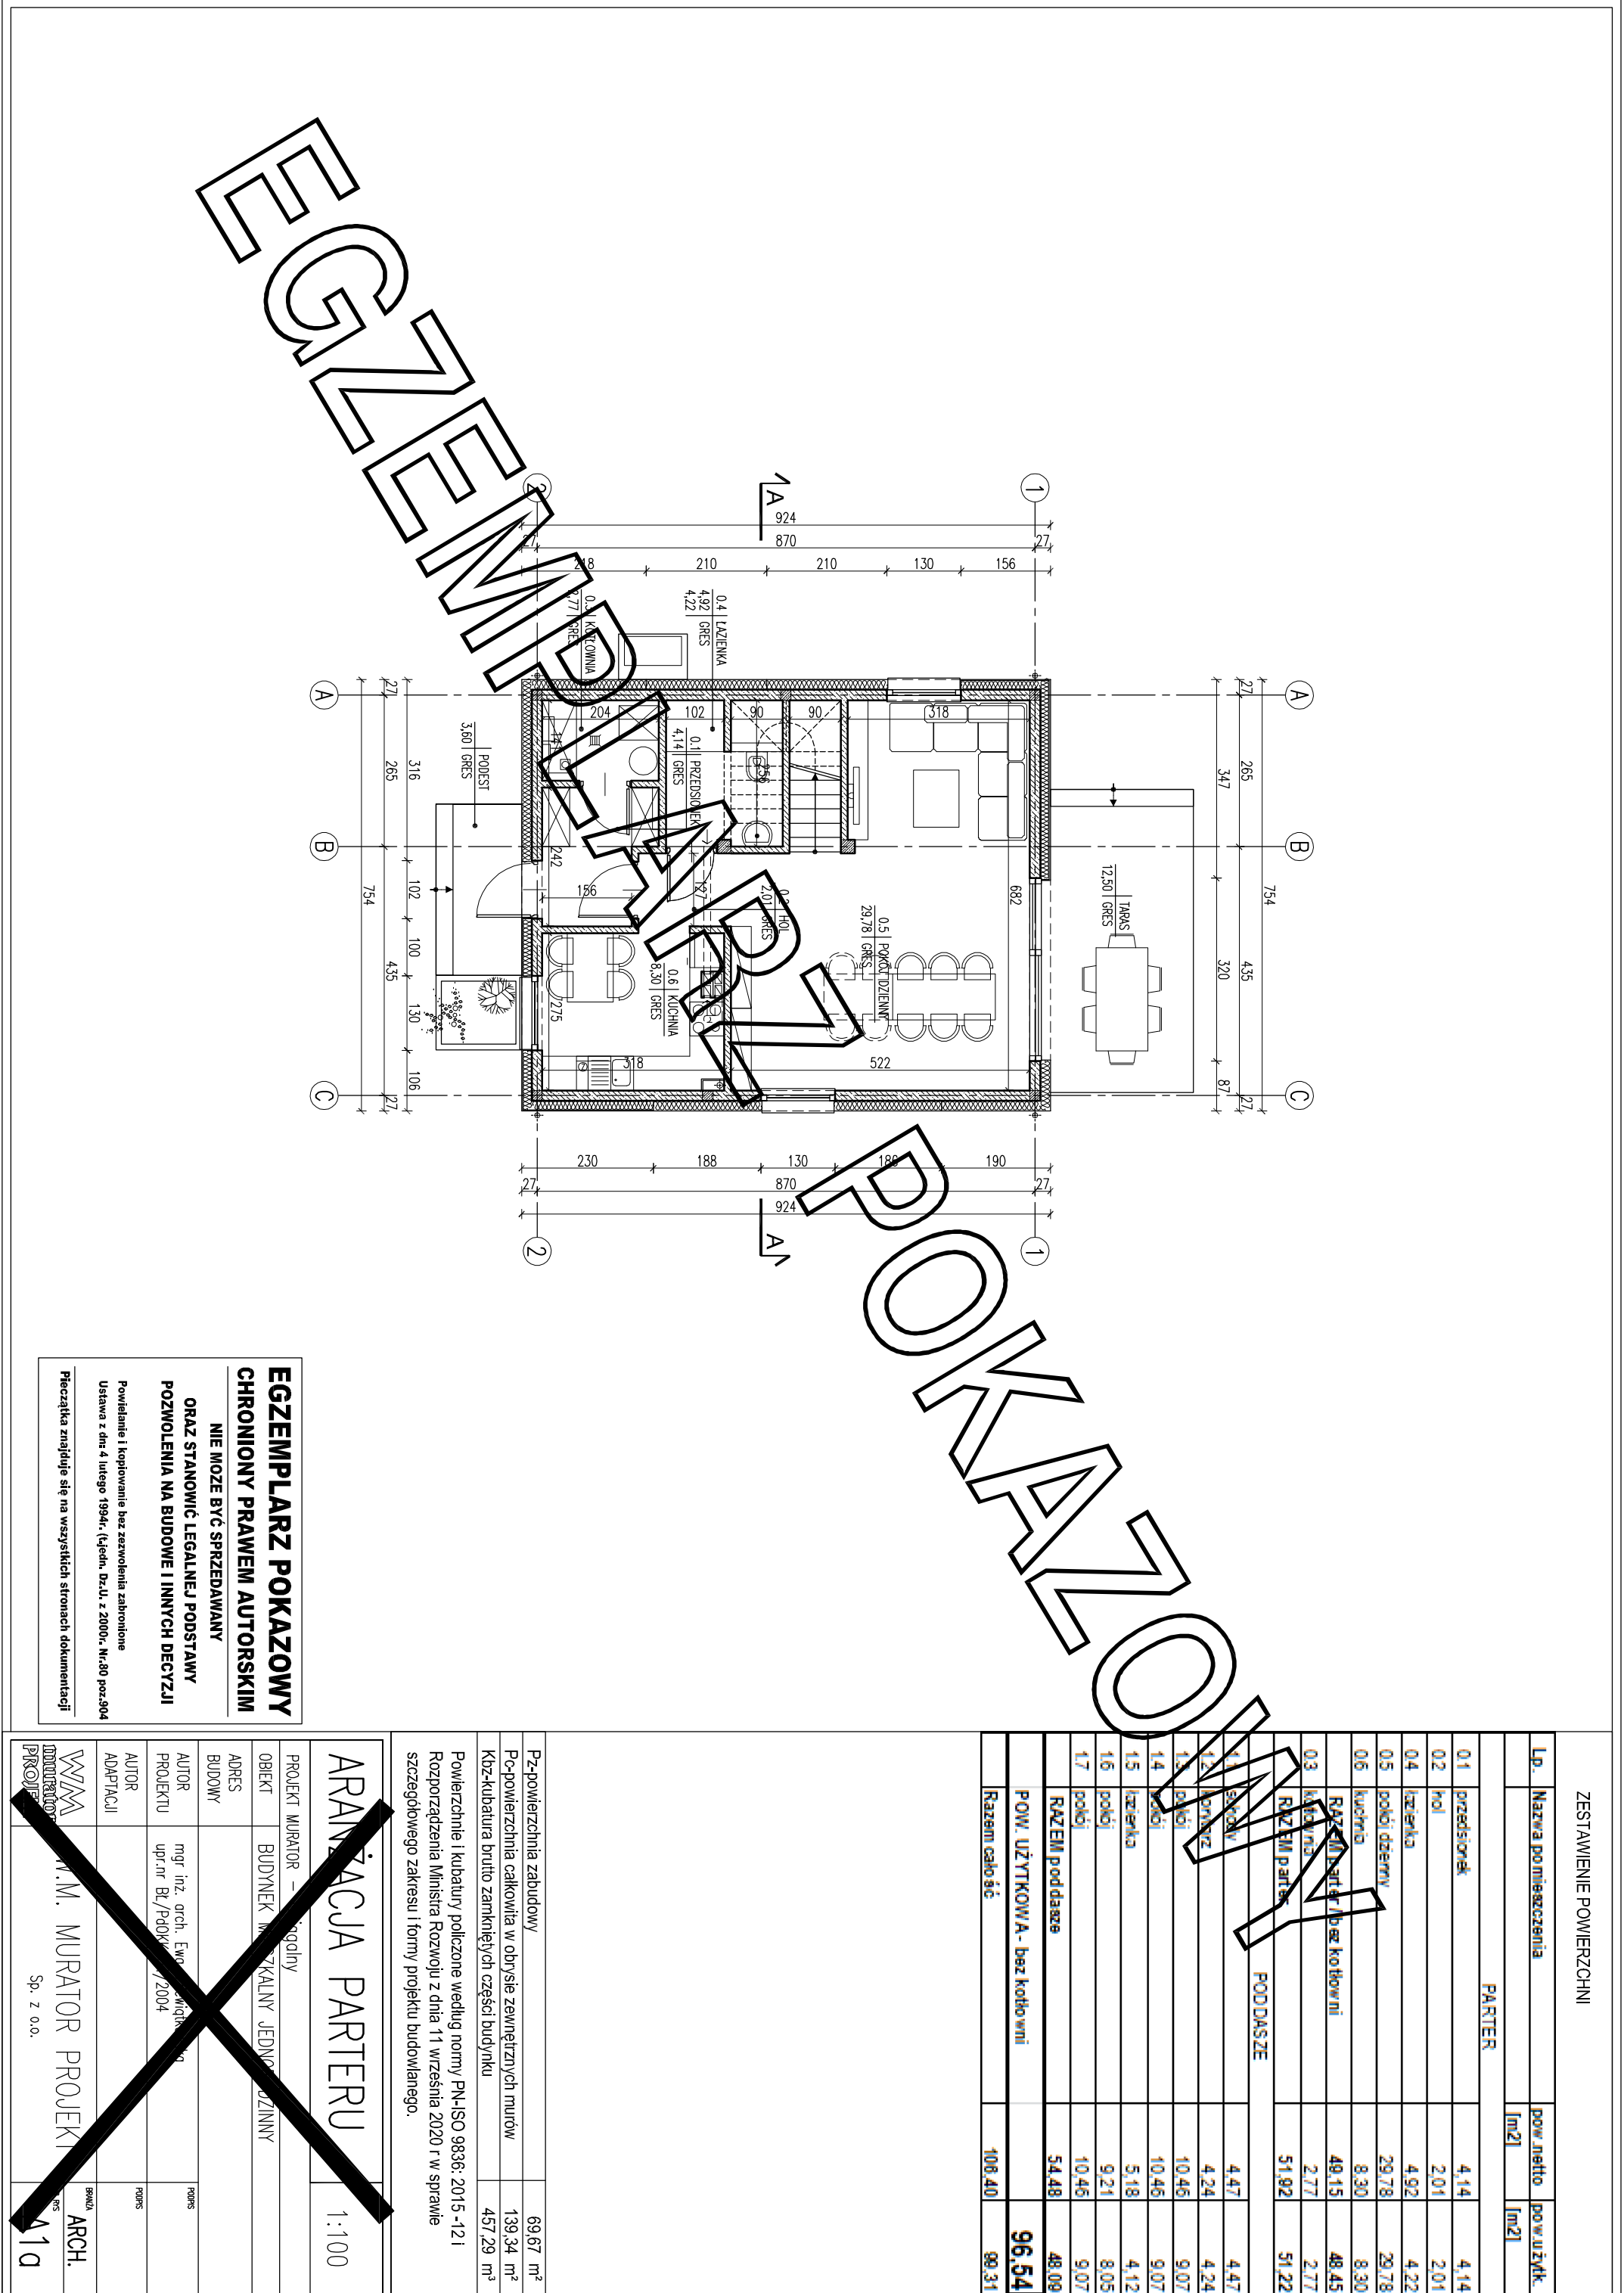

ZESTAWIENIE POWIERZCHNI

| Lp.                          | Nazwa pomieszczenia | pow. netto [m2] | pow. użytk. [m2] |
|------------------------------|---------------------|-----------------|------------------|
| PARTER                       |                     |                 |                  |
| 0.1                          | przedsionek         | 4.14            | 4.14             |
| 0.2                          | hol                 | 2.01            | 2.01             |
| 0.4                          | łazienka            | 4.92            | 4.22             |
| 0.5                          | połki dzienny       | 29.78           | 29.78            |
| 0.6                          | kuchnia             | 8.30            | 8.30             |
| RAZEM parter bez kotłowni    |                     | 49.15           | 48.45            |
| 0.3                          | kotłownia           | 2.77            | 2.77             |
| RAZEM parter                 |                     | 51.92           | 51.22            |
| PODDASZE                     |                     |                 |                  |
| 1.1                          | benkiny             | 4.47            | 4.47             |
| 1.2                          | korzyst             | 4.24            | 4.24             |
| 1.3                          | połki               | 10.46           | 9.07             |
| 1.4                          | łazienka            | 10.46           | 9.07             |
| 1.5                          | łazienka            | 5.18            | 4.12             |
| 1.6                          | połki               | 9.21            | 8.05             |
| 1.7                          | połki               | 10.46           | 9.07             |
| RAZEM poddasze               |                     | 54.48           | 48.09            |
| POW. UŻYTKOWA - bez kotłowni |                     |                 | 96.54            |
| Razem całość                 |                     | 106.40          | 99.31            |

|   |           |
|---|-----------|
| Pz-powierzchnia zabudowy   | 69.67 m²  |
| Pc-powierzchnia całkowita w obrysie zewnętrznych murów   | 139.34 m² |
| Kbz-kubatura brutto zamkniętych części budynku   | 457.29 m³ |
| Powierzchnie i kubatury policzone według normy PN-ISO 9836: 2015 -121 Rozporządzenia Ministra Rozwoju z dnia 11 września 2020 r w sprawie szczegółowego zakresu i formy projektu budowlanego. |           |

ARANŻACJA PARTERU 1:100

|                          |                                                    |
|--------------------------|----------------------------------------------------|
| PROJEKT MURATOR – ogólny |                                                    |
| OBIEKT                   | BUDYNEK INŻYNIERSKI JEDNODZIENNY                   |
| ADRES BUDOWY             |                                                    |
| AUTOR PROJEKTU           | mgr inż. arch. Ewa M. MURATOR upr.nr. B/PdOKK/2004 |
| AUTOR ADAPTACJI          |                                                    |
| WYMAGANIA                | W.M. MURATOR PROJEKT ARCH.                         |
| PROJEKT                  | Sp. z o.o.                                         |

**EGZEMPLARZ POKAZOWY**  
**CHRONIONY PRAWEM AUTORSKIM**  
**NIE MOŻE BYĆ SPRZEDAWANY**  
**ORAZ STANOWIĆ LEGALNEJ PODSTAWY**  
**POZWOLENIA NA BUDOWE I INNYCH DECYZJI**  
Powielanie i kopiowanie bez zezwolenia zabronione  
Ustawa z dnia 4 lutego 1994r. (t.jedyn. Dz.U. z 2000r., Nr.80 poz.304  
Pieczęćka znajduje się na wszystkich stronach dokumentacji