


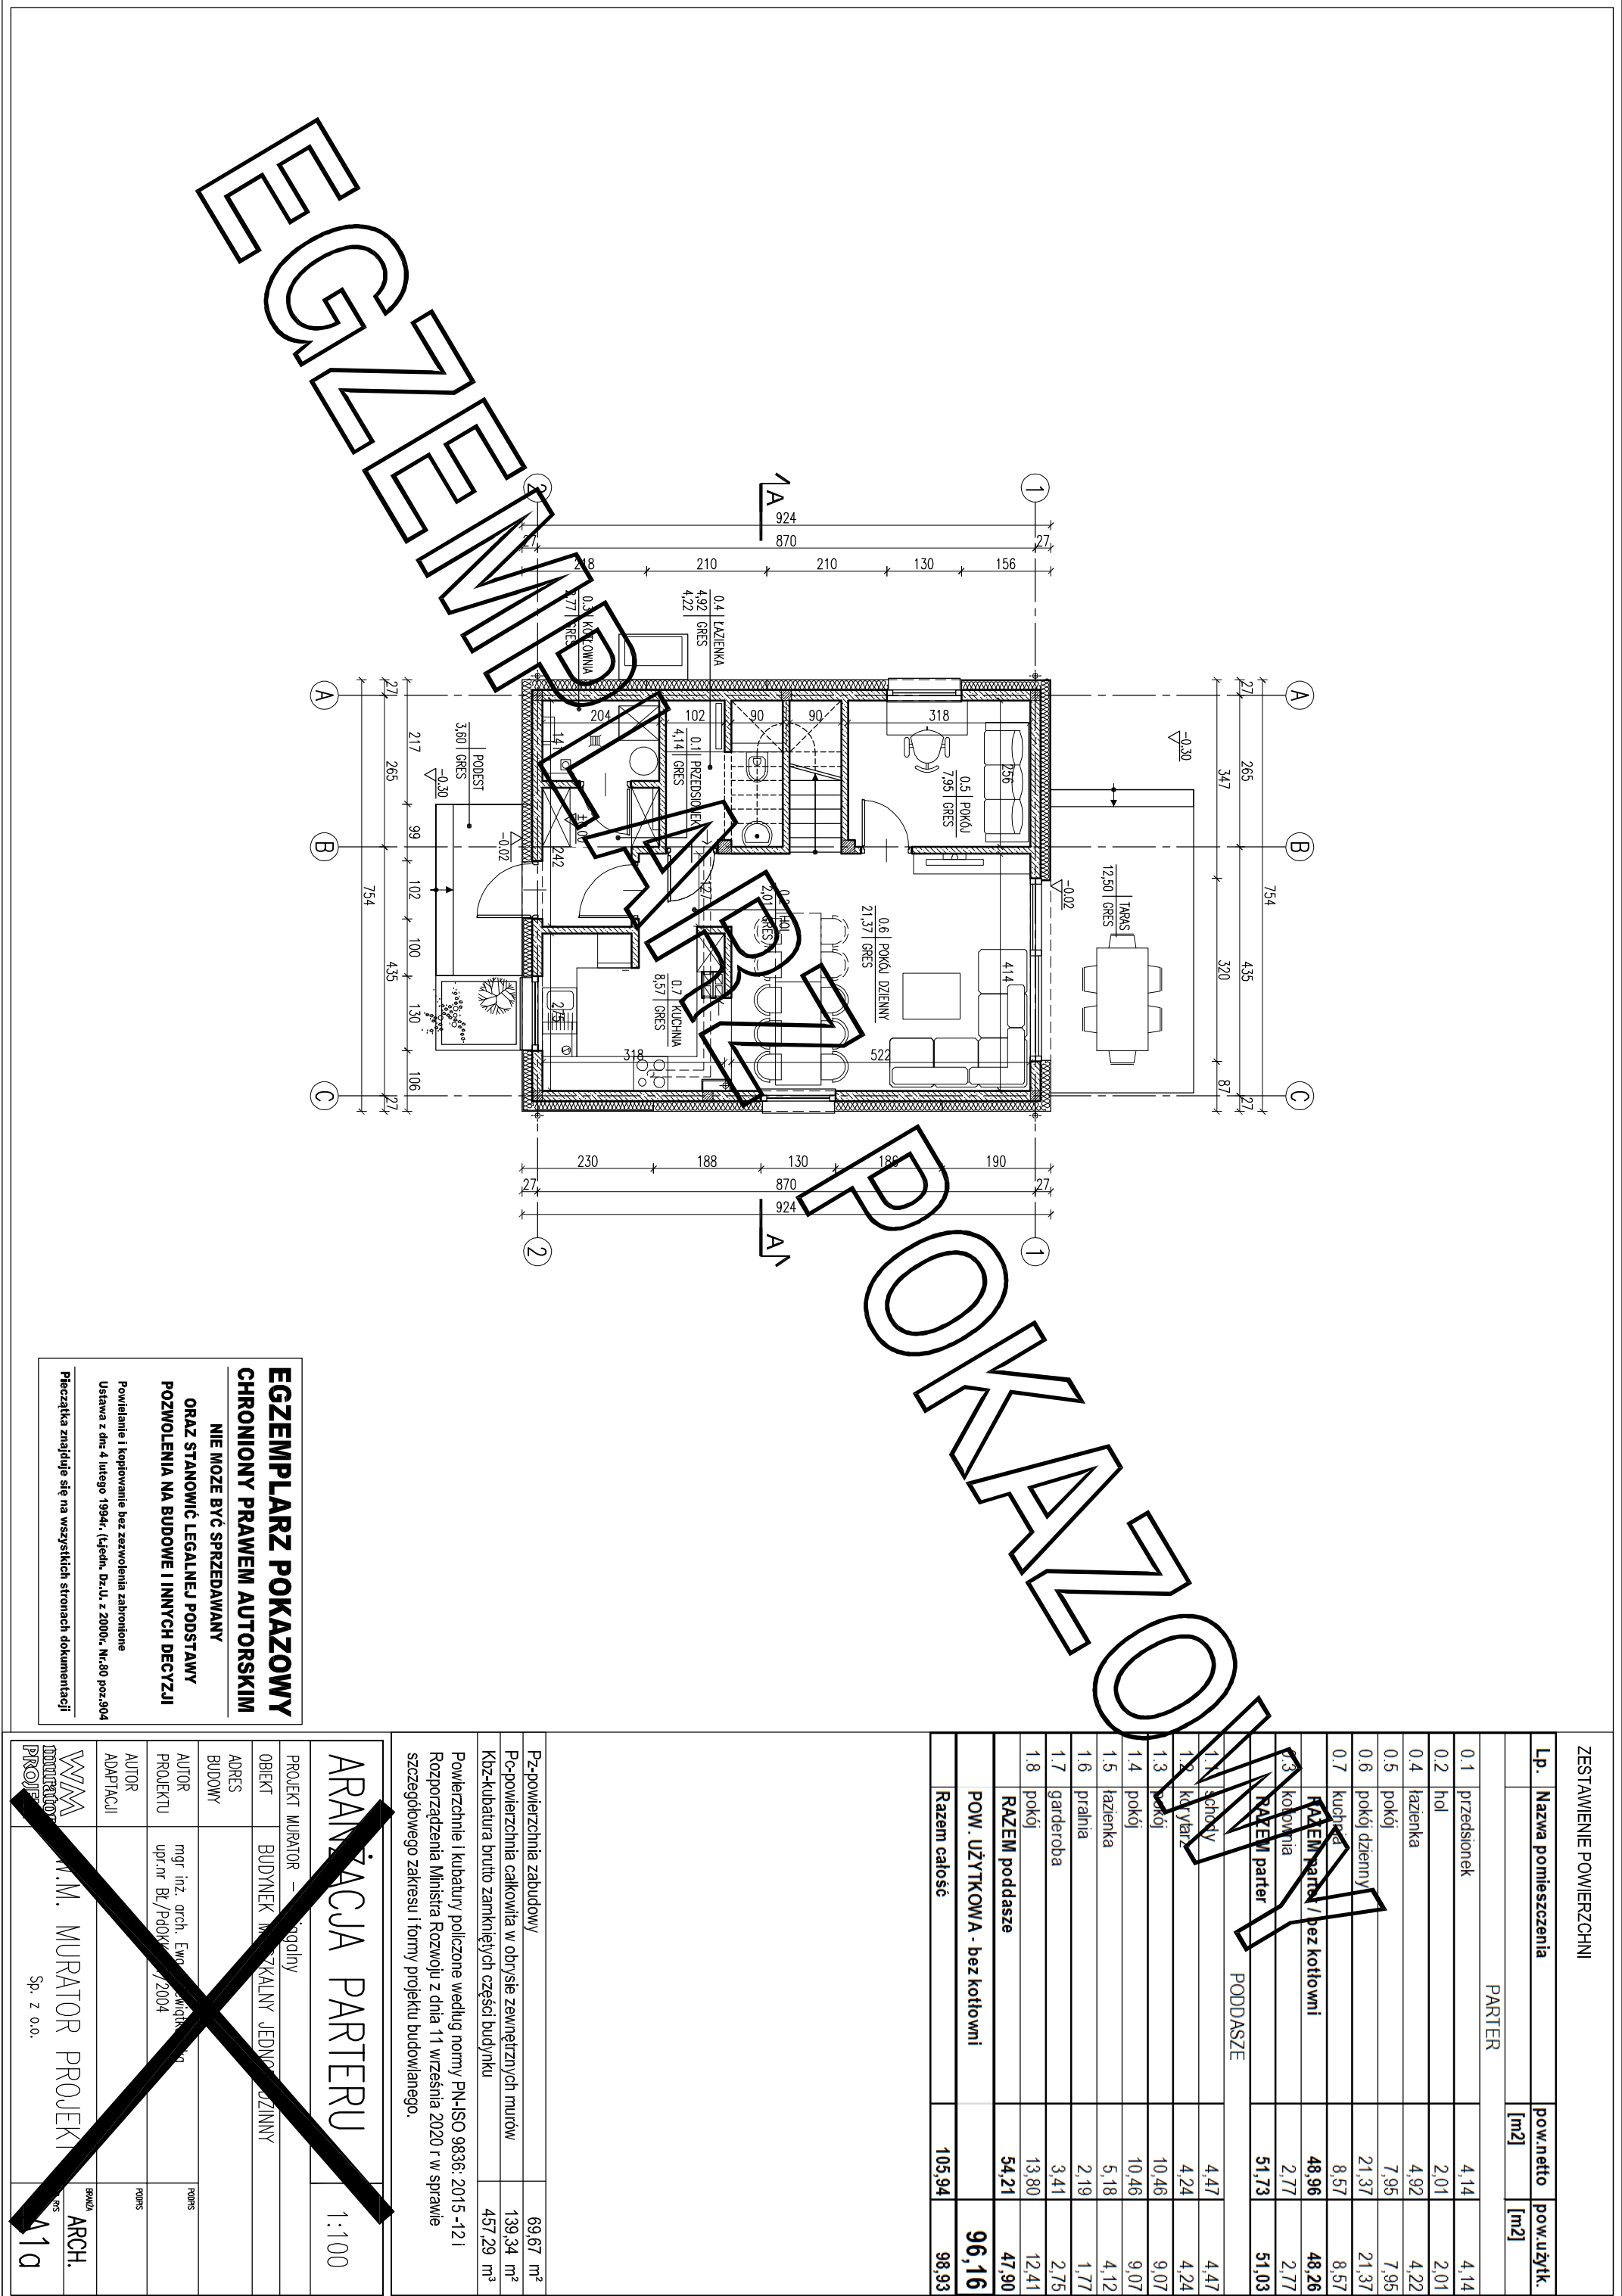

ZESTAWIENIE POWIERZCHNI			
Lp.	Nazwa pomieszczenia	pow.netto [m2]	pow.użytk. [m2]
PARTER			
0.1	przedsiönek	4.14	4.14
0.2	hol	2.01	2.01
0.4	łazienka	4.92	4.22
0.5	pokój	7.95	7.95
0.6	pokój dzienny	21.37	21.37
0.7	kuchnia	8.57	8.57
RAZEM parter / bez kotłowni		48.96	48.26
0.3	kotłownia	2.77	2.77
RAZEM parter		51.73	51.03
PODDASZE			
1.1	schody	4.47	4.47
1.2	korytarz	4.24	4.24
1.3	pokój	10.46	9.07
1.4	pokój	10.46	9.07
1.5	łazienka	5.18	4.12
1.6	pralnia	2.19	1.77
1.7	garderoba	3.41	2.75
1.8	pokój	13.80	12.41
RAZEM poddasze		54.21	47.90
POW. UŻYTKOWA - bez kotłowni			96,16
Razem całość		105,94	98,93

Pz-powierzchnia zabudowy	69,67 m²
Pc-powierzchnia całkowita w obrysie zewnętrznych murów	139,34 m²
Kbz-kubatura brutto zamkniętych części budynku	457,29 m³
Powierzchnie i kubatury policzone według normy PN-ISO 9836: 2015 -121 Rozporządzenia Ministra Rozwoju z dnia 11 września 2020 r w sprawie szczegółowego zakresu i formy projektu budowlanego.	

ARANŻACJA PARTERU		1:100
PROJEKT MURATOR – ogólny		
OBIEKT	BUDYNEK MIESZKALNY JEDNOKOŚCIOWY	
ADRES BUDOWY		
AUTOR PROJEKTU	mgr inż. arch. Ewa Murator upr.nr. B/PdOKK/2004	POPS
AUTOR ADAPTACJI		POPS
WYMAGANIA	M.M. MURATOR PROJEKT	BRUKU ARCH.
PROJEKT	Sp. z o.o.	11q

EGZEMPLARZ POKAZOWY
CHRONIONY PRAWEM AUTORSKIM
NIE MOŻE BYĆ SPRZEDAWANY
ORAZ STANOWIĆ LEGALNEJ PODSTAWY
POZWOLENIA NA BUDOWE I INNYCH DECYZJI

Powielanie i kopiowanie bez zezwolenia zabronione
Ustawa z dnia 4 lutego 1994r. (t.jedyn. Dz.U. z 2000r., Nr.80 poz.304
Pieczęćka znajduje się na wszystkich stronach dokumentacji