


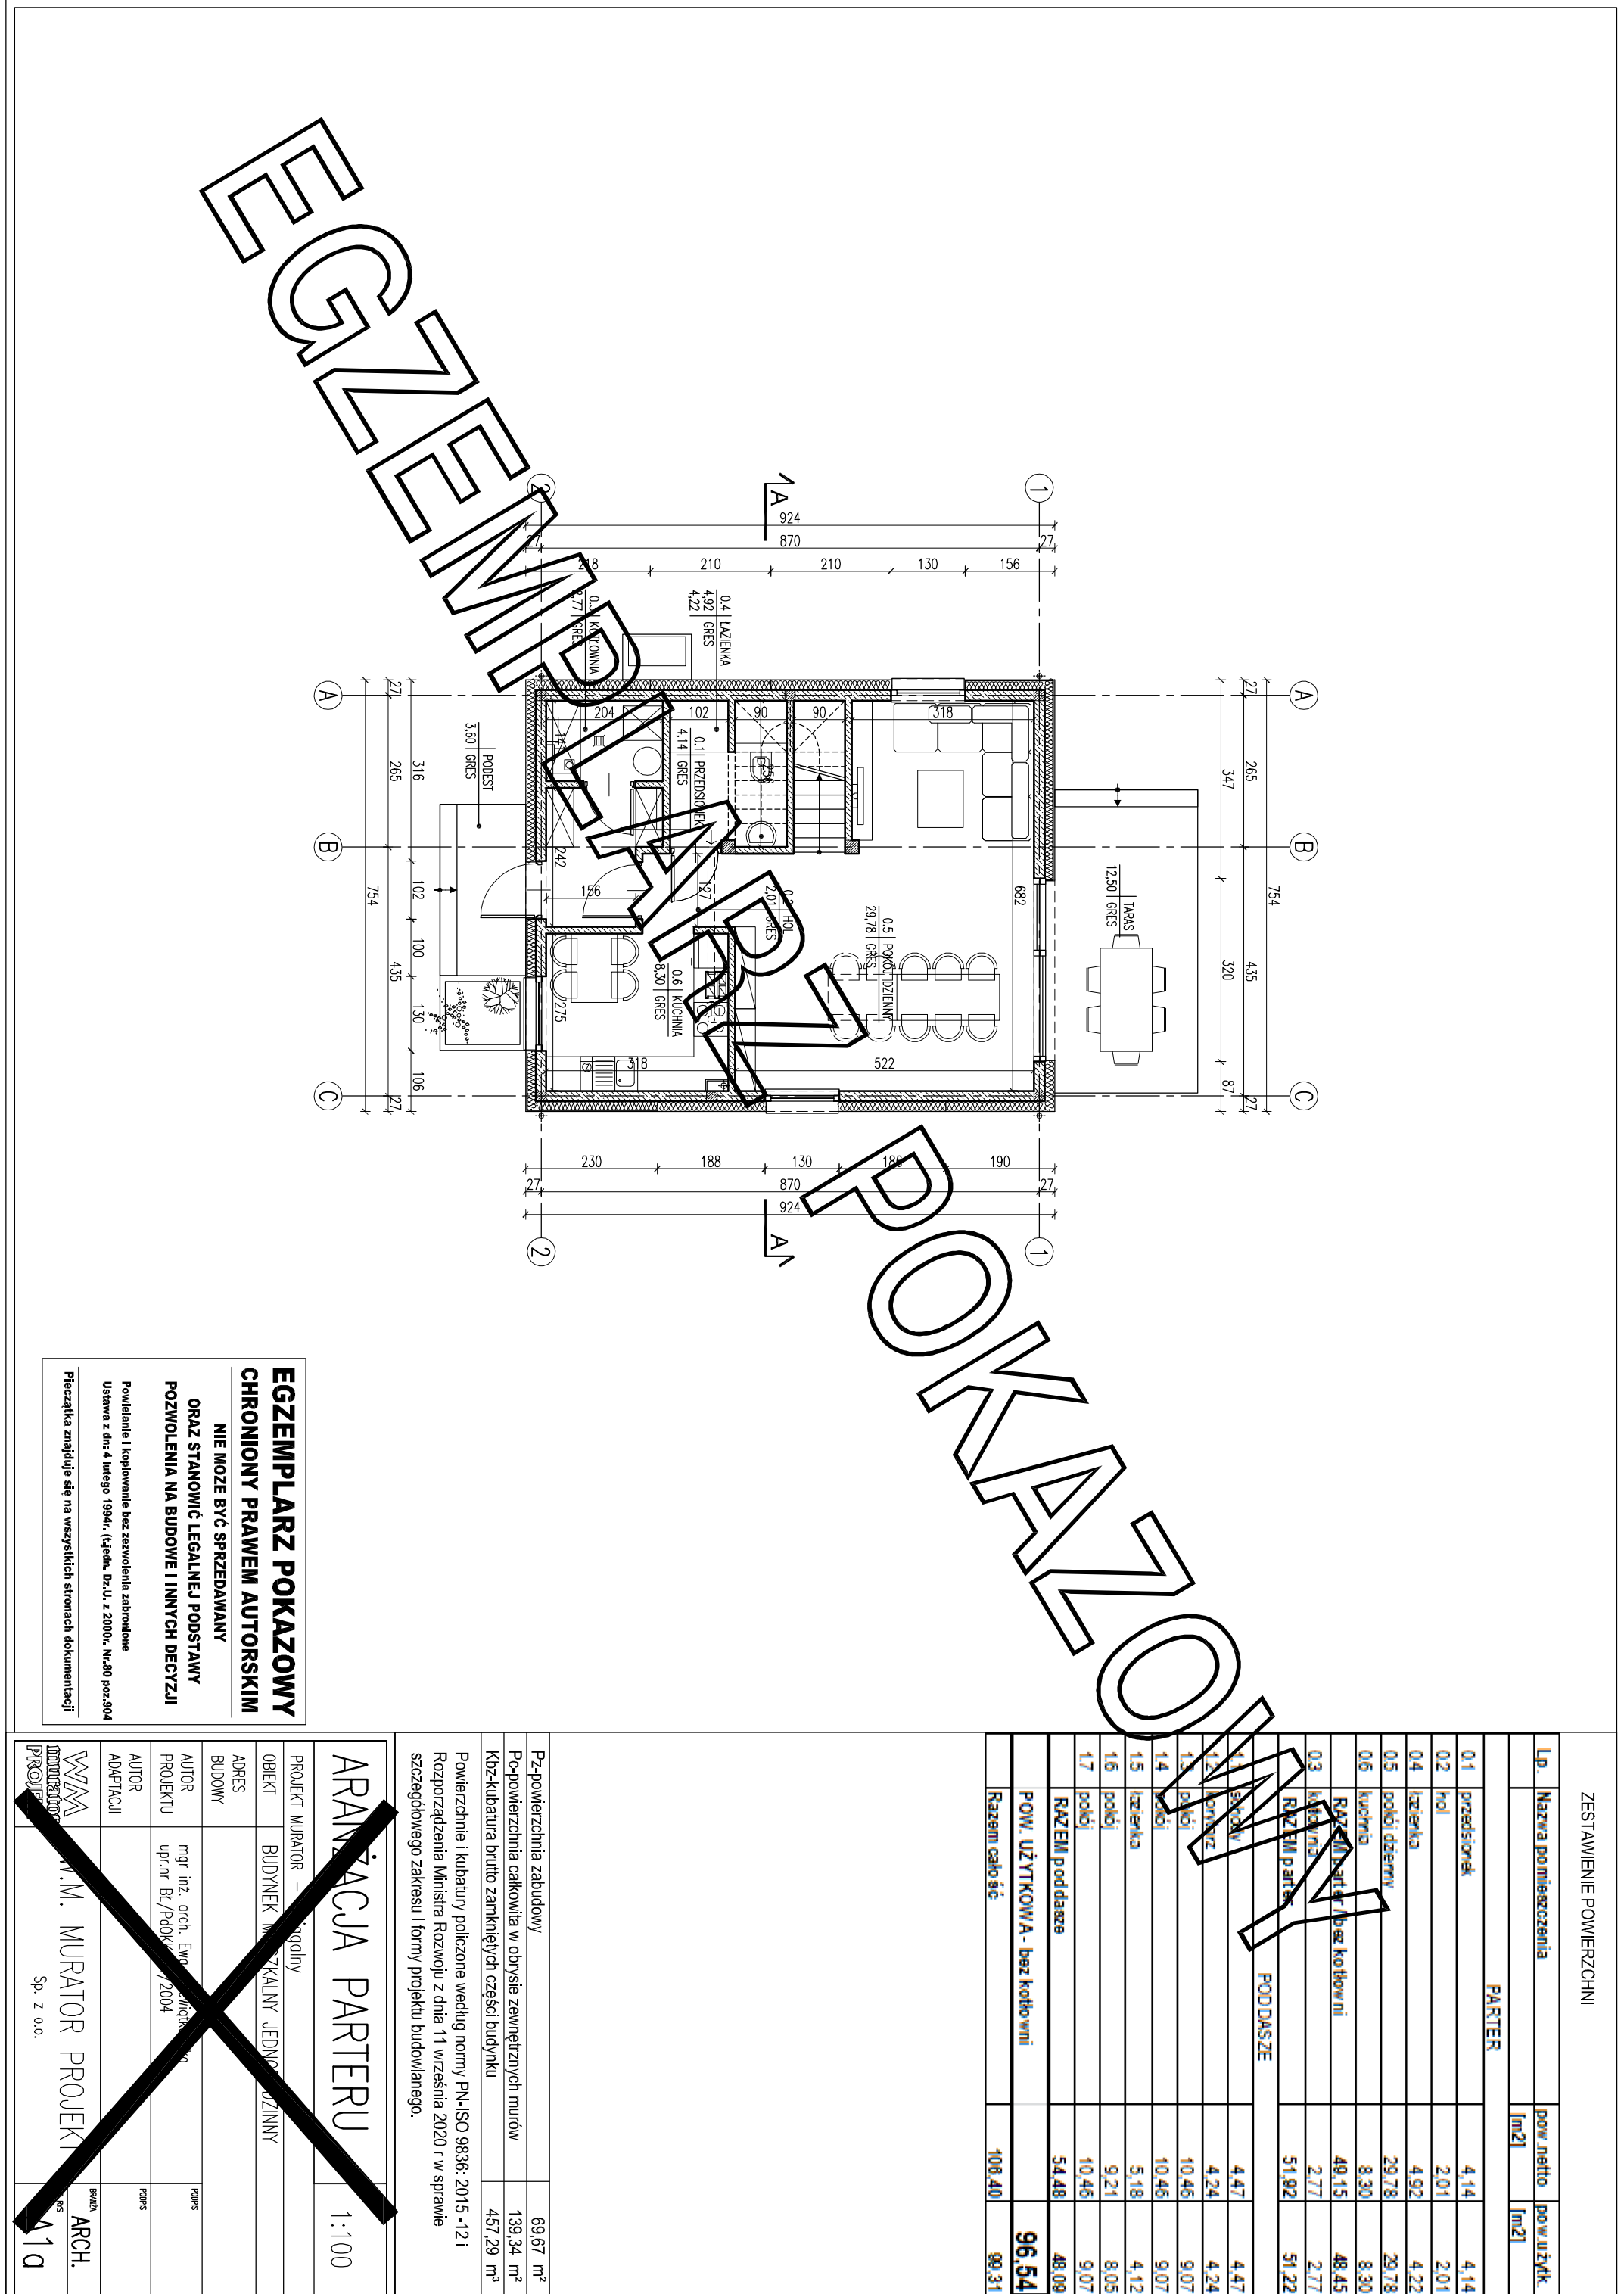

ZESTAWIENIE POWIERZCHNI

Lp.	Nazwa pomieszczenia	pow. netto [m2]	pow. użytk. [m2]
PARTER			
0.1	przedsionek	4.14	4.14
0.2	hol	2.01	2.01
0.4	łazienka	4.92	4.22
0.5	połki dzienny	29.78	29.78
0.6	kuchnia	8.30	8.30
RAZEM parter bez kotłowni		49.15	48.45
0.3	kotłownia	2.77	2.77
RAZEM parter		51.92	51.22
PODDASZE			
1.1	benkiny	4.47	4.47
1.2	korytarz	4.24	4.24
1.3	połki	10.46	9.07
1.4	połki	10.46	9.07
1.5	łazienka	5.18	4.12
1.6	połki	9.21	8.05
1.7	połki	10.46	9.07
RAZEM poddasze		54.48	48.09
POW. UŻYTKOWA - bez kotłowni			96.54
Razem całość		106.40	99.31

Pz-powierzchnia zabudowy	69.67 m²
Pc-powierzchnia całkowita w obrysie zewnętrznych murów	139.34 m²
Kbz-kubatura brutto zamkniętych części budynku	457.29 m³
Powierzchnie i kubatury policzone według normy PN-ISO 9836: 2015 -121 Rozporządzenia Ministra Rozwoju z dnia 11 września 2020 r w sprawie szczegółowego zakresu i formy projektu budowlanego.	

ARANŻACJA PARTERU1:100

PROJEKT MURATOR – ogólny	
OBIEKT	BUDYNEK INŻYNIERSKI JEDNOKOŚCIOWY
ADRES BUDOWY	
AUTOR PROJEKTU	mgr inż. arch. Ewa M. MURATOR upr.nr. B/PdOKK/2004
AUTOR ADAPTACJI	
WYMAGANIA	W.M. MURATOR PROJEKT ARCH.
PROJEKT	Sp. z o.o.