


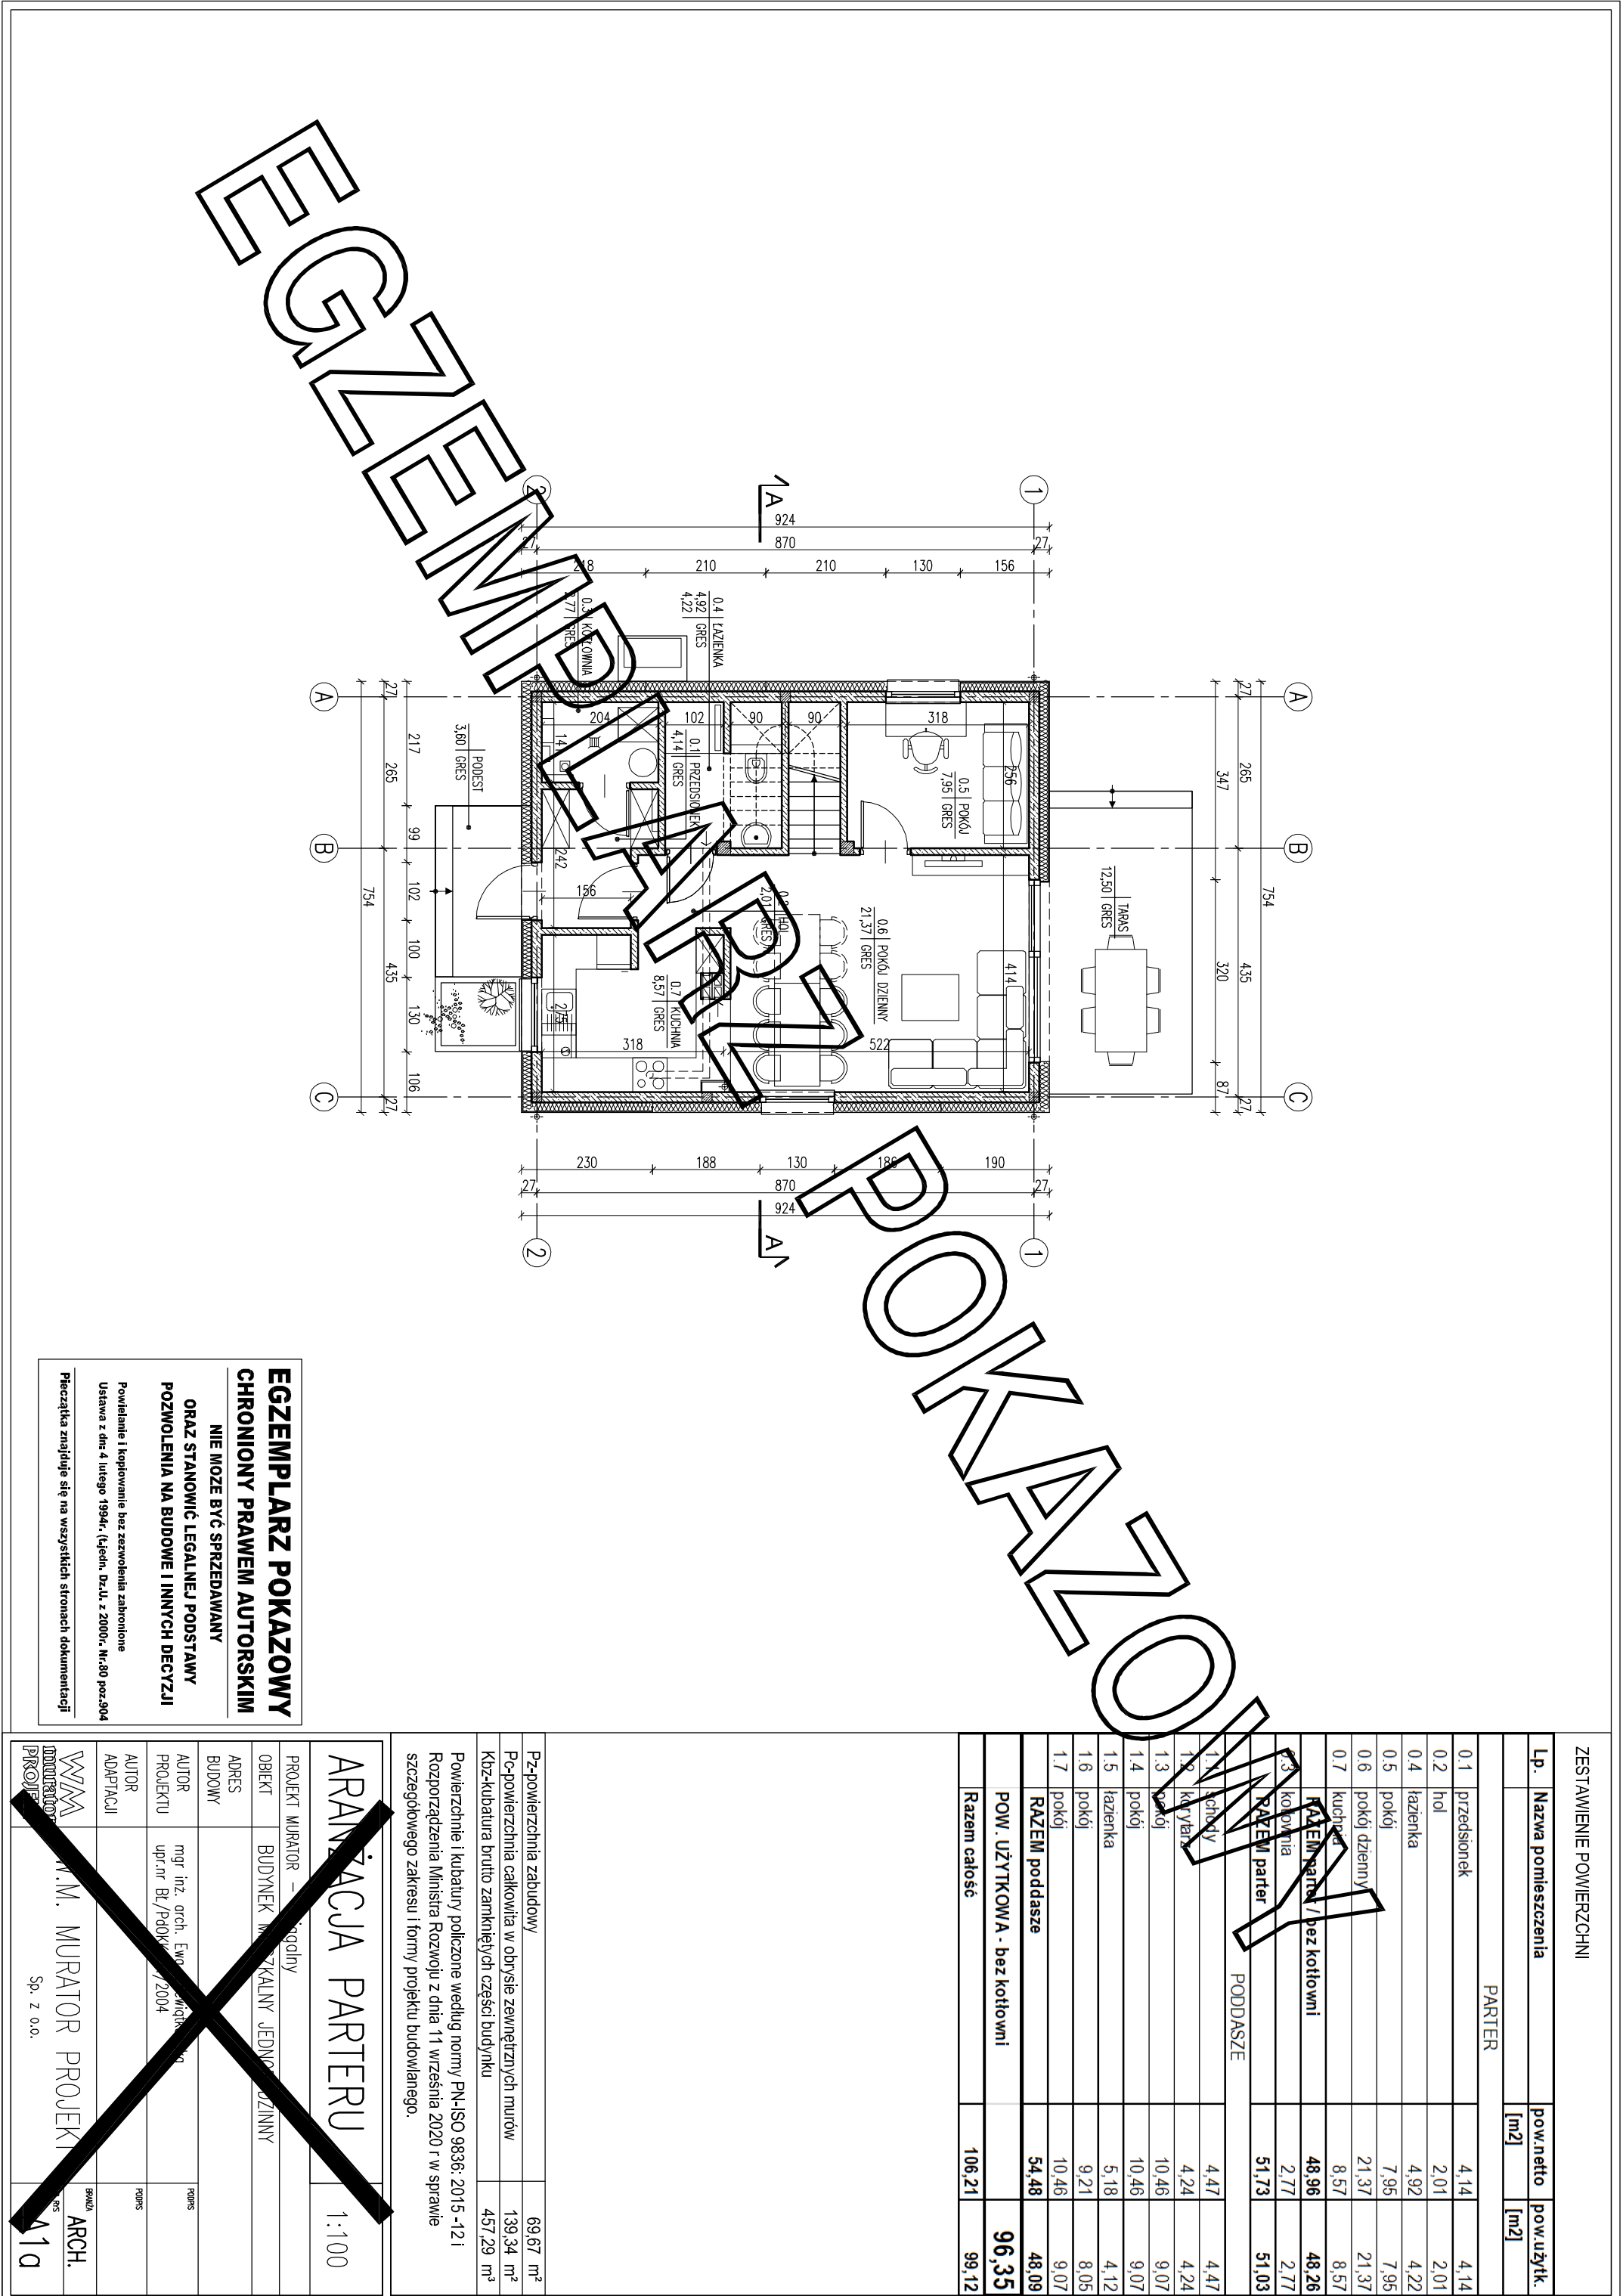

ZESTAWIENIE POWIERZCHNI			
Lp.	Nazwa pomieszczenia	pow.netto [m2]	pow.użytk. [m2]
PARTER			
0.1	przedsiönek	4.14	4.14
0.2	hol	2.01	2.01
0.4	łazienka	4.92	4.22
0.5	pokój	7.95	7.95
0.6	pokój dzienny	21.37	21.37
0.7	kuchnia	8.57	8.57
RAZEM parter / bez kotłowni		48.96	48.26
0.3	kotłownia	2.77	2.77
RAZEM parter		51.73	51.03
PODDASZE			
1.1	schody	4.47	4.47
1.2	łazienka	4.24	4.24
1.3	pokój	10.46	9.07
1.4	pokój	10.46	9.07
1.5	łazienka	5.18	4.12
1.6	pokój	9.21	8.05
1.7	pokój	10.46	9.07
RAZEM poddasze		54.48	48.09
POW. UŻYTKOWA - bez kotłowni			96,35
Razem całość		106,21	99,12

Pz-powierzchnia zabudowy	69,67 m²
Pc-powierzchnia całkowita w obrysie zewnętrznych murów	139,34 m²
Kbz-kubatura brutto zamkniętych części budynku	457,29 m³
Powierzchnie i kubatury policzone według normy PN-ISO 9836: 2015 -121 Rozporządzenia Ministra Rozwoju z dnia 11 września 2020 r w sprawie szczegółowego zakresu i formy projektu budowlanego.	

ARANŻACJA PARTERU 1:100

PROJEKT MURATOR – ogólny		OBJEKT BUDYNEK INŻYNIERSKI JEDNOSTANOWY	
ADRES BUDOWY			
AUTOR PROJEKTU	mgr inż. arch. Ewa M. MURATOR upr.nr. B/PdOKK/2004		PODS
AUTOR ADAPTACJI			PODS
WYMAGANIA	M.M. MURATOR PROJEKT	BRUK	ARCH.
PROJEKT	Sp. z o.o.	11q	

EGZEMPLARZ POKAZOWY
CHRONIONY PRAWEM AUTORSKIM
NIE MOŻE BYĆ SPRZEDAWANY
ORAZ STANOWIĆ LEGALNEJ PODSTAWY
POZWOLENIA NA BUDOWE I INNYCH DECYZJI

Powielanie i kopiowanie bez zezwolenia zabronione
Ustawa z dnia 4 lutego 1994r. (t.j.ejdn. Dz.U. z 2000r., Nr.80 poz.304
Pieczałka znajduje się na wszystkich stronach dokumentacji