

RODZAJE ŚCIAN

SF1	
24.0	blocki betonowe
	2 x dysperbit
17.0	styropian
	klej na siatce
2.0	pyłki klinkowe pow. poz. teren

SF2	
24.0	blocki betonowe

SZ1	
1.5	tynk cementowo-wapienny
24.0	blozki z betonu komórkowego
22.0	stropian
0.5	tynk mineralny

SZ2	
1.5	tynk cementowo-wapienny
24.0	blocki z betonu komórkowego
22.0	styropian z boniowaniem
0.5	tynk mineralny


SZ3	
1.5	tylnk cementowo-wapienny
24.0	blocczki z betonu komórkowego
18.0	styropian
0.5	zaprawa klejowa na siatce
2.0	puszka powietrzna/uzust
2.0	licówka drewniana na ruszcie

SW1	
1.5	tynk cementowo-wapienny
24.0	blocczki z betonu komórkowego
1.5	tynk cementowo-wapienny

SW2	
1.5	tynk cementowo-wapienny
12.0	blocki z betonu komórkowego
1.5	tynk cementowo-wapienny

SW3	
1.5	tynk cementowo-wapienny
24.0	blozki z betonu komórkowego
8.0	wetna mineralna
0.5	tynk mineralny na siatce

SW4	
1.5	tynk cementowo-wapienny
12.0	bločki z betonu komórkowego
8.0	wetna mineralna
0.5	tynk mineralny na siatce

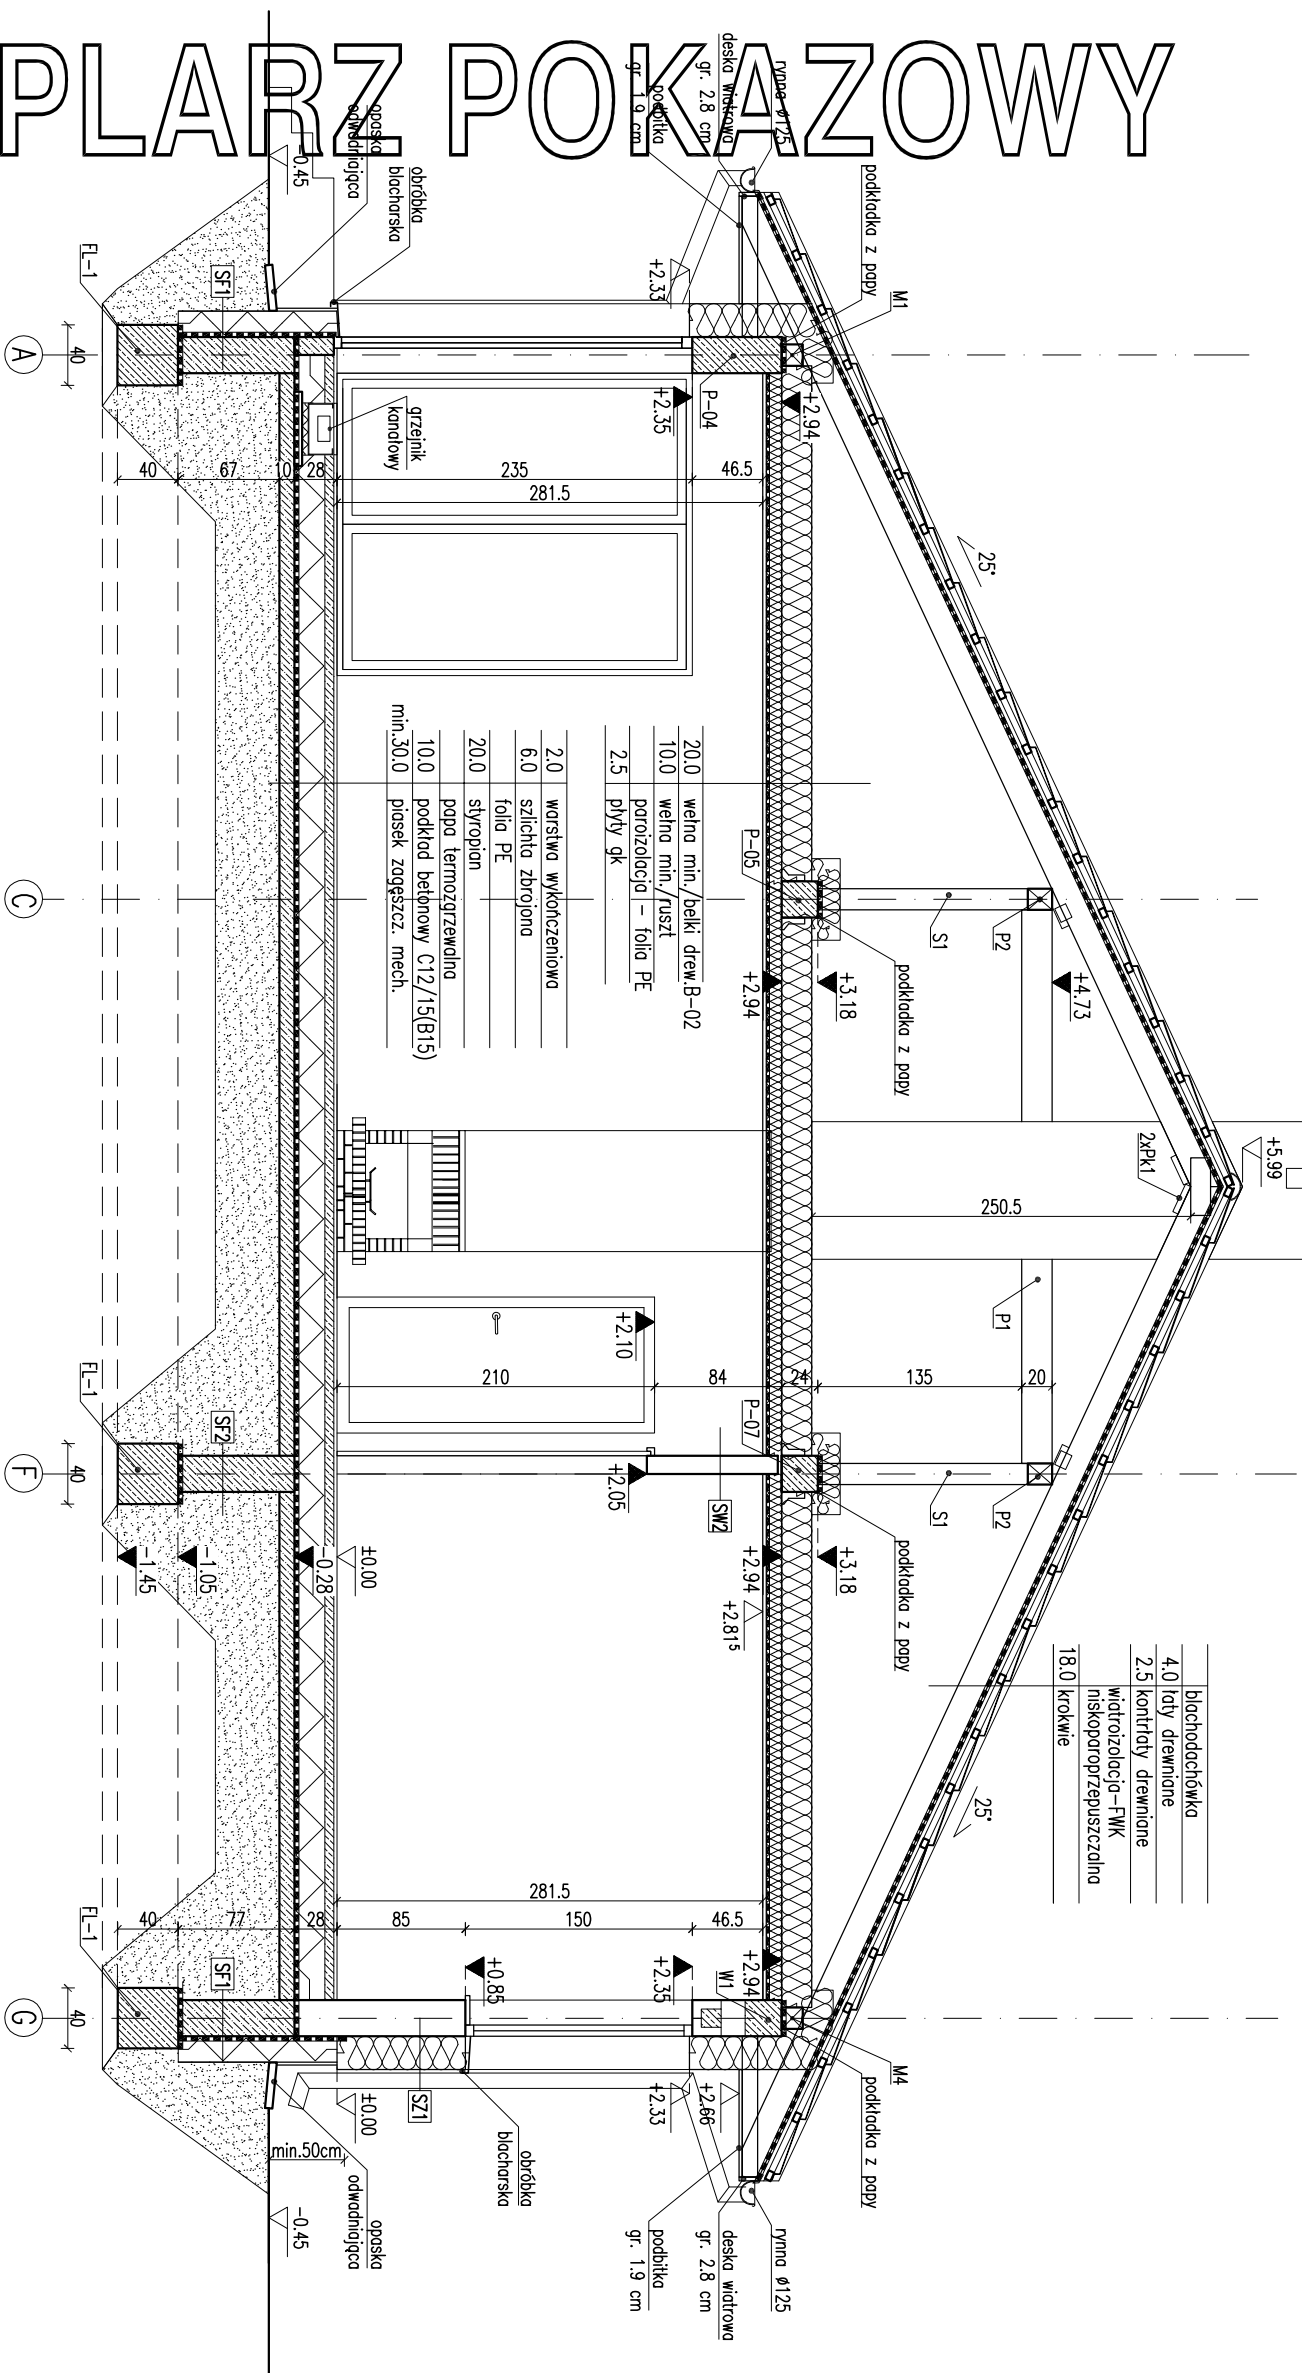

EGZEMPLARZ POKAZOWY CHRONIONY PRAWEM AUTORSKIM

Uwagi:
Wymiary otworów w świetle muru pod stolarkę okienną i drzwiową dostosować na bieżąco na wykończone profile i elementy stolarki

-
-
-
4. Dostosować warstwy podłogi poddasza, umożliwiając dojścia techniczne.
5. Grzejniki kanałowe montować według zaleceń producenta.

PRZEBIEG A-A		BRANZA	1:50
DOM Murator M200	Perłowy świat	ARCH	
ADRES			
BUDOWY			
AUTOR PROJEKTU	mgr inż. arch. Ewa Murańska	POPISE	
AUTOR	upr. nr BŁ-Pd000004/2004	POPISE	
ADAPTACJI			
WYM.	M.M. MURATOR PROJEKT	NR RIS	
INSTRUKCJA	Sp. z o.o.	A5	
PROJEKT		INSTRUKCJA - 2016	