


EGZEMPLARZ POKAZOWY

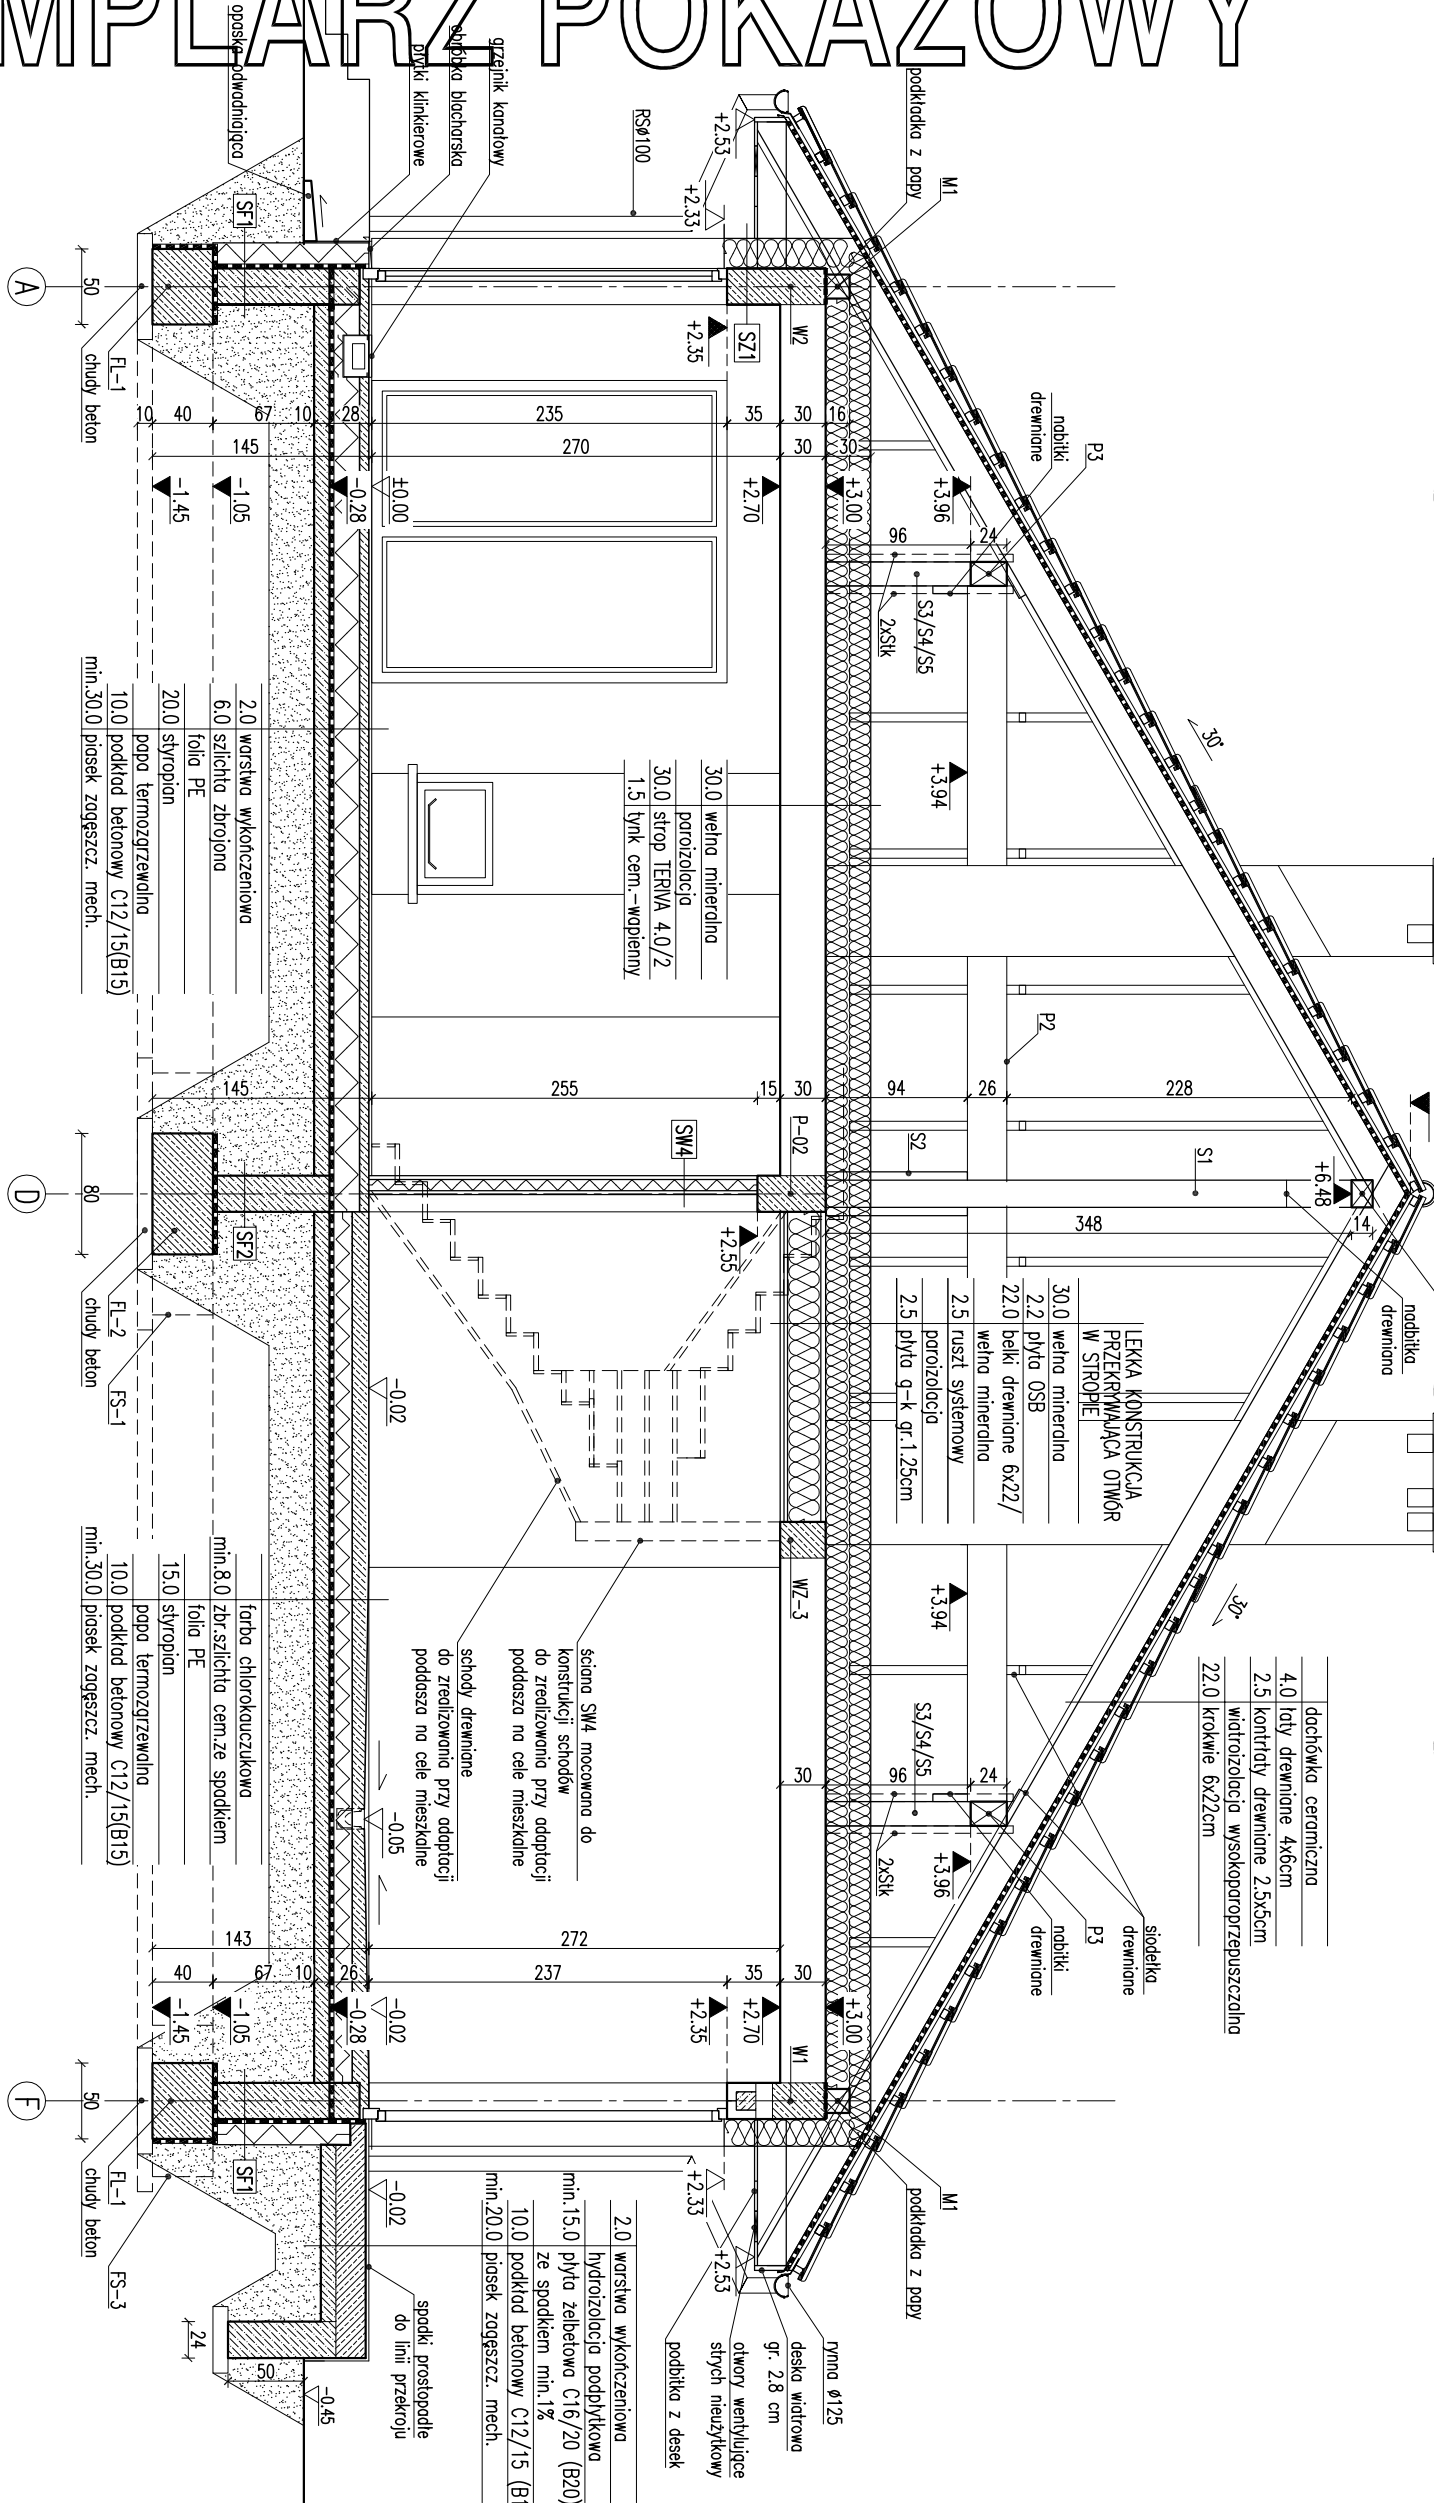

RODZAJE ŚCIAN	
SF1	24.0 bloczki betonowe
	2 x dysperbit
	17.0 styropian
	zaprawa klejowa na siatce
	1.5 płytki klinkierowe od poziomu terenu, do poziomu ±0.00

SF2	24.0 bloczki betonowe
-----	-----------------------

SZ1	1.5 tynk cementowo-wapienny
	24.0 bloczki z betonu komórkowego
	20.0 styropian
	0.5 tynk mineralny na siatce

SZ2	1.5 tynk cementowo-wapienny
	24.0 bloczki z betonu komórkowego
	18.0 styropian
	zaprawa klejowa na siatce
	2.0 panele imitujące drewno

SZ3	1.5 tynk cementowo-wapienny
	24.0 bloczki z betonu komórkowego
	18.0 styropian
	zaprawa klejowa na siatce
	1.5 płytki klinkierowe

SW1	1.5 tynk cementowo-wapienny
	24.0 bloczki z betonu komórkowego
	1.5 tynk cementowo-wapienny

SW2	1.5 tynk cementowo-wapienny
	12.0 bloczki z betonu komórkowego
	1.5 tynk cementowo-wapienny

SW3	1.5 tynk cementowo-wapienny
	12.0 bloczki z betonu komórkowego
	5.0 wełna mineralna
	0.5 tynk mineralny na siatce

SW4	2.5 płyta gipsowo-kartonowa
	7.5 ruszt system./wełna mineralna
	2.5 płyta gipsowo-kartonowa

- Uwagi:
- Wymiary otworów w ścianie pod stropem okien i drzwi dostosować na bieżąco.
 - Komin w strefie nieogrzewanej nie może być sztywno zamocowany do konstrukcji dachu. Izolować termicznie do poziomu grzejnika.
 - W projekcie przewidziano otwór w stropie umożliwiający montaż schodów (w lekkiej konstrukcji) w przydadku adaptacji poddasza na cele mieszkalne.
 - W przypadku adaptacji poddasza na sypialnię, wykonać wyłączenie ścian działowych z płyt gipsowo-kartonowych.
 - Pomiedzy wyłazłem i ścianą należy wykonać izolację termiczną z płyt OSB na ruszcie umożliwiającej wyjście na dach.

PRZECIĄG A-A

BRANŻA

ARCH

DOM Murtor M212

PROJEKT BUDNEK

PROJEKT BUDNEK

ADRES

BUDOWY

AUTOR

ADAPTACJI

WZM

PROJEKT







1:50

Sp. z o.o.

A5