

EGZEMPLARZ POKAZOWY

RODZAJE ŚCIAN

SF1	błoczek betonowy
24.0	2 x dysperbit
17.0	styropian
	tylnik mozaikowy pow. poz. terenu

SF2	błoczek z betonu komórkowego
24.0	


SZ1	1.5 tylnik cementowo-wapienny
24.0	błoczek z betonu komórkowego
20.0	styropian
0.5	tylnik mineralny

SZ2	1.5 tylnik cementowo-wapienny
24.0	błoczek z betonu komórkowego
18.0	styropian
	zprawa klejowa na ściance
2.0	panele imitujące drewno

SW1	1.5 tylnik cementowo-wapienny
24.0	błoczek z betonu komórkowego
1.5	tylnik cementowo-wapienny

SW2	1.5 tylnik cementowo-wapienny
12.0	błoczek z betonu komórkowego
1.5	tylnik cementowo-wapienny

SW3	2.5 płyta gipsowo-kartonowa 2x1.25cm
7.5	ruszt systemowy/wełna mineralna
2.5	płyta gipsowo-kartonowa 2x1.25cm

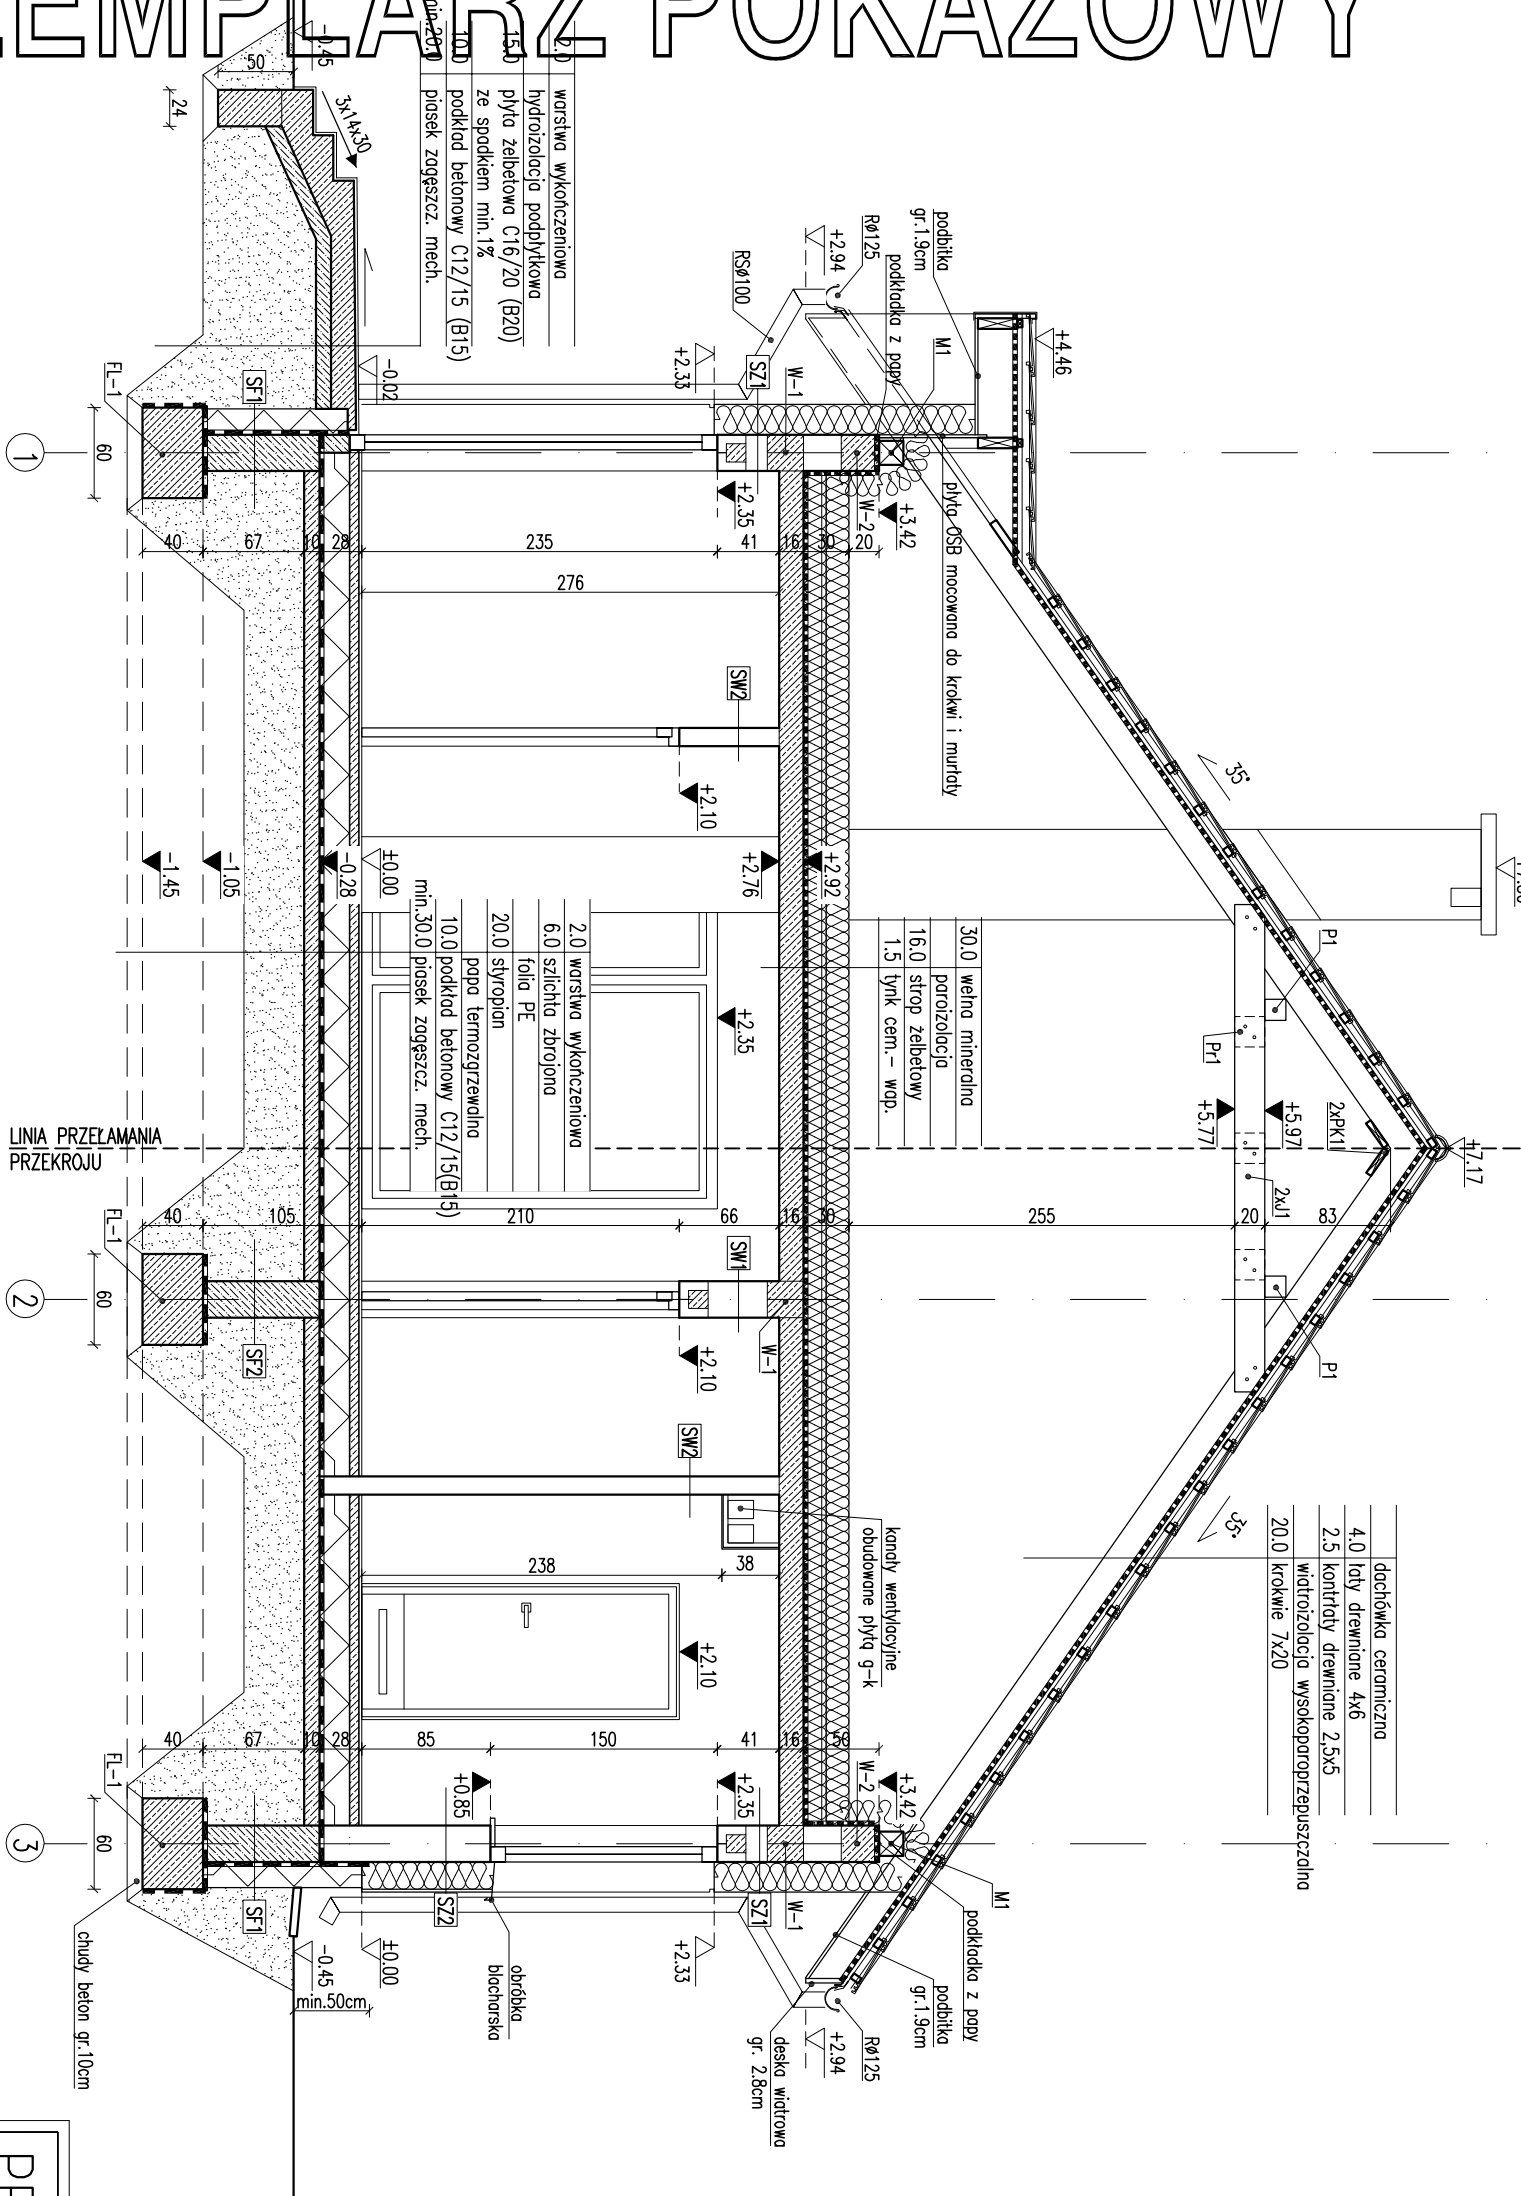

- Uwaga:
- Wymagania w świetle muru pod siatkę okienną i drzwiową dostosować na podstawie wyboru producenta stolarki.
 - Kontynuować w ścianie nieogrzewanej budynku oraz ponad połacią dachu, izolować

- Pomiedzy wyłazem stykowym a dachowym wykonać podłogę z płyt OSB na ruszcie umożliwiającej wyjście na dach.

EGZEMPLARZ POKAZOWY CHRONIONY PRAWEM AUTORSKIM

NIE MOŻE BYĆ SPRZEDAWANY
ORAZ STANOWIĆ LEGALNEJ PODSTAWY
POZWOLENIA NA BUDOWE I INNYCH DECYZJI

Powielanie i kopiowanie bez zezwolenia zabronione
Ustawa z dn. 4 lutego 1994r. (t.jedn. Dz.U. z 2000r. Nr.80 poz.904

Przeznaczenie znajduje się na wszystkich stronach dokumentacji


1:50

PROJEKT MURATOR PROJEKT	BUDYNEK	PROJEKT MURATOR PROJEKT
