


EGZEMPLARZ POKAZOWY

EGZEMPLARZ POKAZOWY

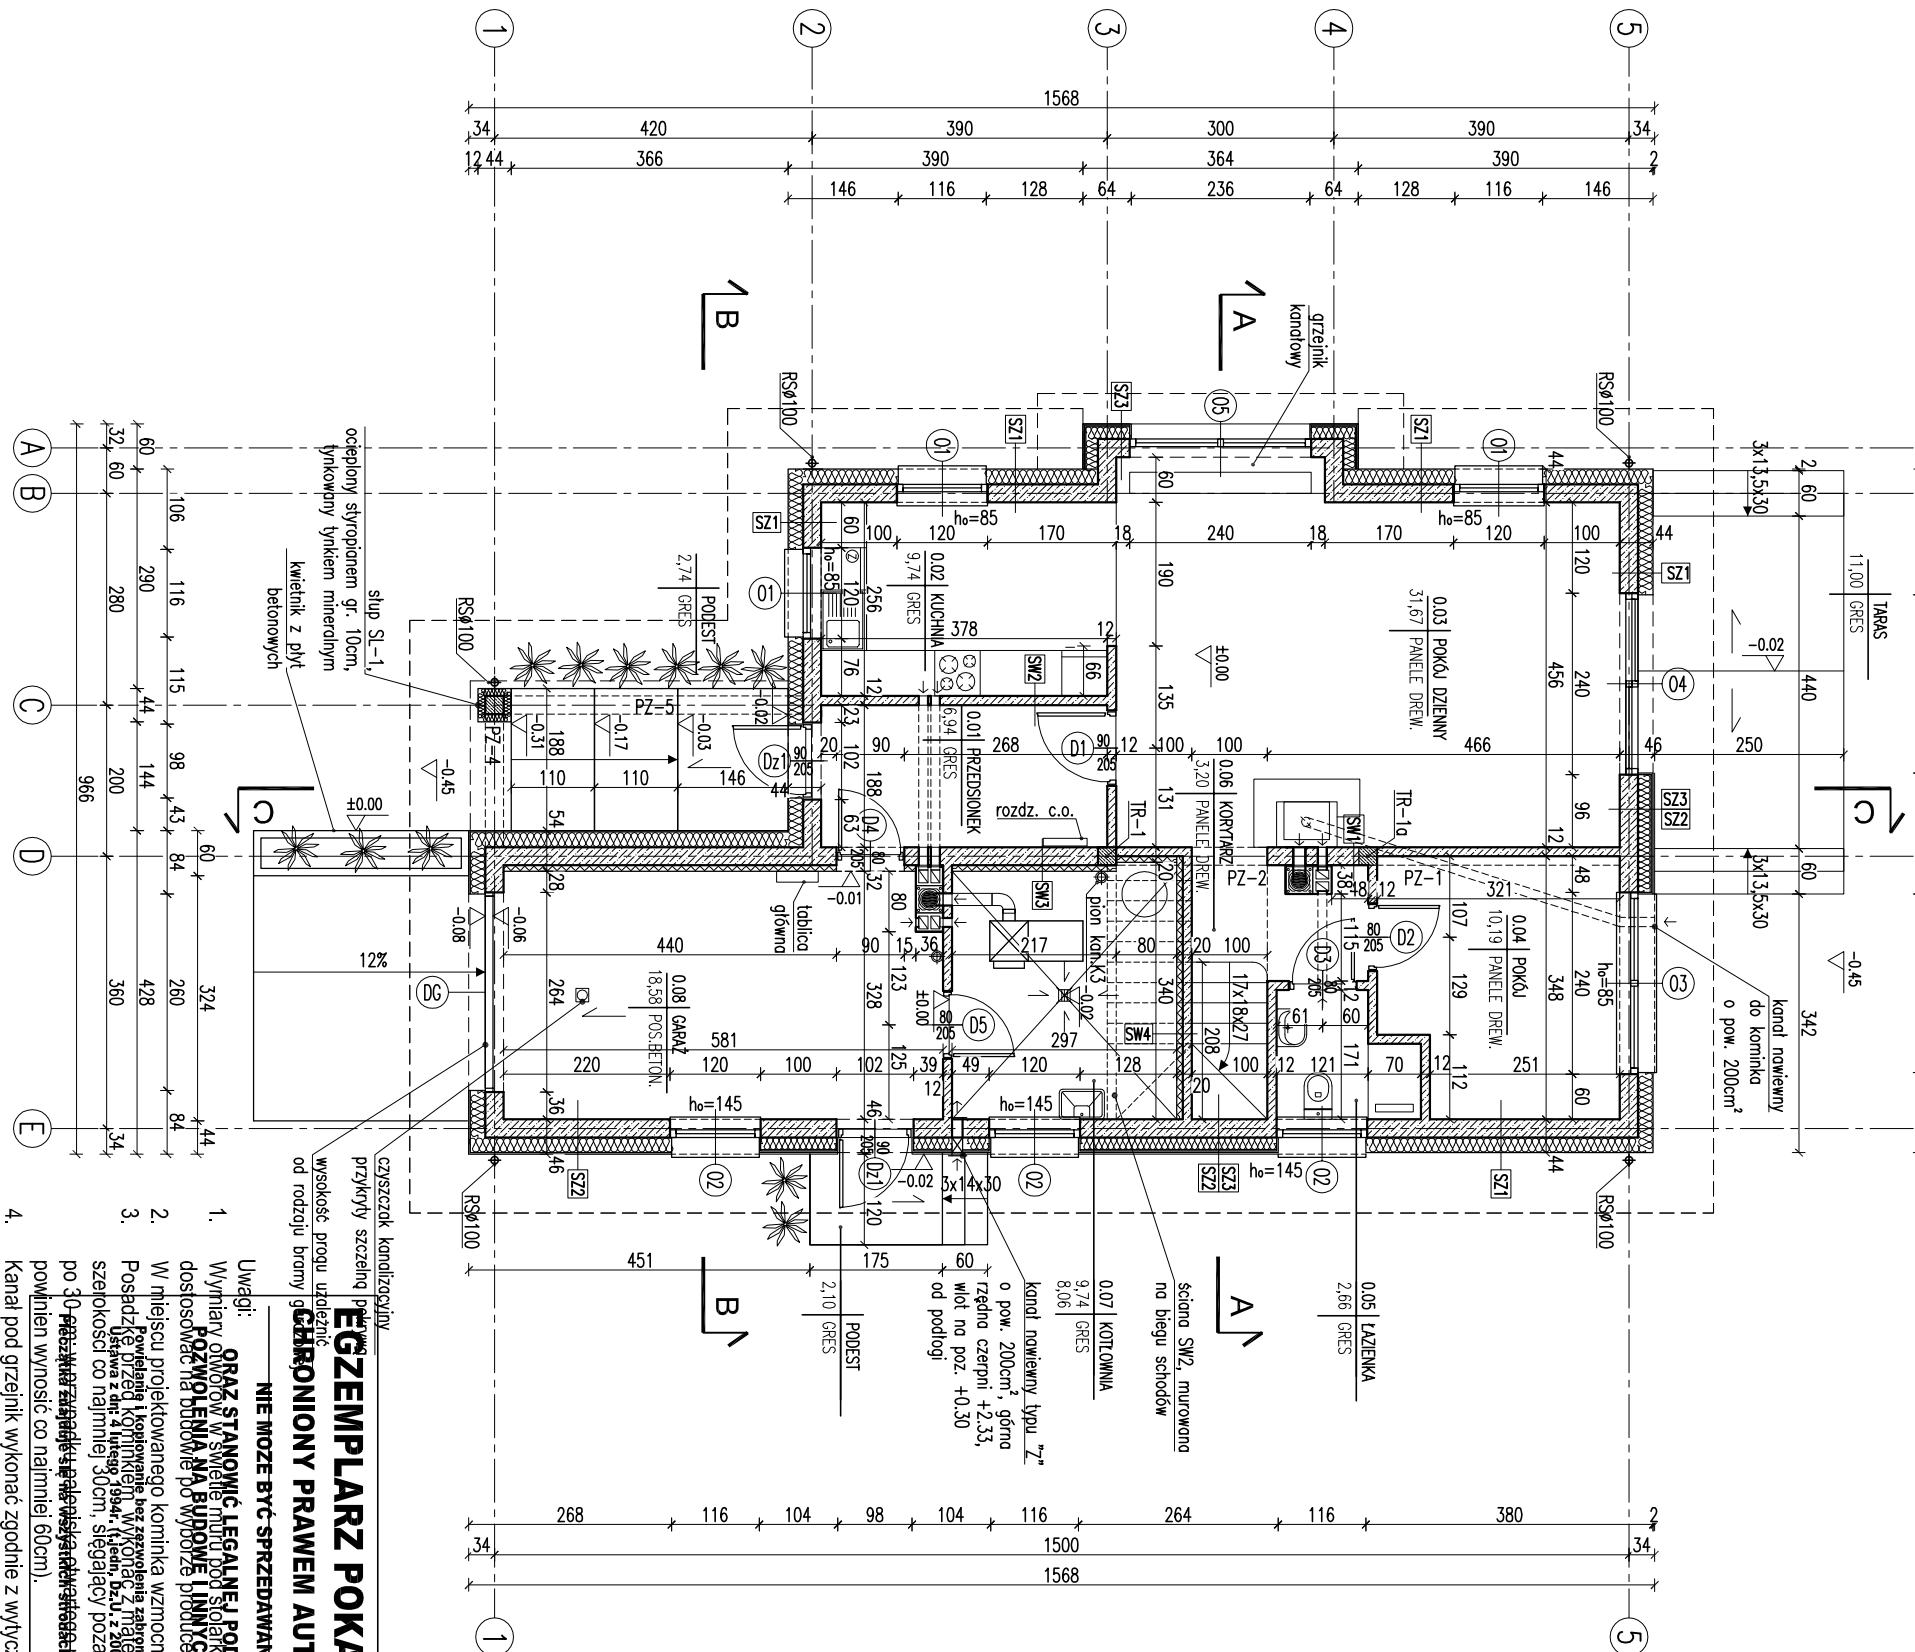

4. Kanał pod grzejnik wykonać zgodnie z wytycznymi producenta.

EGZEMPLARZ POKAZOWY
CHRONIONY PRAWEM AUTORSKIM

NIE MOŻE BYĆ SPRZEDAWANY

Uwagi:




4. Kanał pod grzejnik wykonać zgodnie z wytycznymi producenta.

RODZAJE ŚCIAN

SF1	24.0 bloczki betonowe	SW1	1.5 tynk cementowo-wapienny
17.0 styropian	2 x dysperbit	24.0 bloczki z betonu komórkowego	1.5 tynk cementowo-wapienny
0.5 tynk mineralny	zprawa klejowa na siatce	1.5 tynk cementowo-wapienny	1.5 tynk cementowo-wapienny
SF2	24.0 bloczki betonowe	SW2	1.5 tynk cementowo-wapienny
		12.0 bloczki z betonu komórkowego	1.5 tynk cementowo-wapienny

SZ1	1.5 tynk cementowo-wapienny	SW3	1.5 tynk cementowo-wapienny
24.0 bloczki z betonu komórkowego	2.0 tynk mineralny	24.0 bloczki z betonu komórkowego	8.0 wełna mineralna
0.5 tynk mineralny		0.5 tynk mineralny	


SZ2	1.5 tynk cementowo-wapienny	SW4	1.5 tynk cementowo-wapienny
24.0 bloczki z betonu komórkowego	2.0 tynk mineralny	12.0 bloczki z betonu komórkowego	8.0 wełna mineralna
0.5 tynk mineralny		0.5 tynk mineralny	

SZ3	1.5 tynk cementowo-wapienny	SW5	1.25 płyta gipsowo-kartonowa
24.0 bloczki z betonu komórkowego	2.0 tynk mineralny	7.5 ruszt systemowy/wełna mineralna	1.25 płyta gipsowo-kartonowa
0.5 tynk mineralny		1.25 płyta gipsowo-kartonowa	

SZ4	1.5 tynk cementowo-wapienny	SW6	1.25 płyta gipsowo-kartonowa
24.0 bloczki z betonu komórkowego	2.0 tynk mineralny	2x7.5 ruszt systemowy/wełna mineralna	1.25 płyta gipsowo-kartonowa
0.5 tynk mineralny		1.25 płyta gipsowo-kartonowa	

SZ5	1.5 tynk cementowo-wapienny	SW7	1.25 płyta gipsowo-kartonowa
24.0 bloczki z betonu komórkowego	2.0 tynk mineralny	2x7.5 ruszt systemowy/wełna mineralna	1.25 płyta gipsowo-kartonowa
0.5 tynk mineralny		1.25 płyta gipsowo-kartonowa	

- kanał dymowy Ø200
- kanał wentylacyjny o pow. 200 cm²

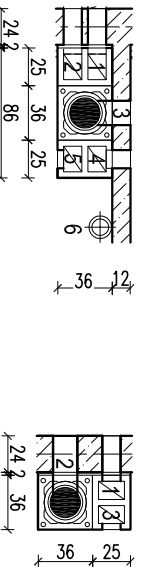

- 1 - kuchnia - parter
- 2 - kuchnia - parter
- 3 - kotłownia - parter
- 4 - kotłownia - parter
- 5 - garaż - parter
- 6 - pion kanalizacyjny K4

KANAL PARTERU

SKALA 1:100

BRANŻA ARCH

DOM MURATORA M195 - Północny szereg

OBIEKT BUDOWA JEDNORODZINNY WOLNO STOJĄCY

ADRES BUDOWY

AUTOR PROJEKTU

AUTOR ADAPTACJI

WZAM

W.M. MURATOR PROJEKT

Sp. z o.o.

nr rys. A2

M195 - 2015