


Uwagi:
Wymiary otworów w świetle muru pod stłatkę białą i brązową
dostosować na budowie po wyborze producenta stolarki.

EGZEMPLARZ POKAZOWY

	blachodachówka
4.0	łaty drewniane
2.5	kontakty drewniane
	wiatroizolacja niskopropuszczalna
22.0	krakwie

	blachodachówka
4.0	łaty drewniane
2.5	kontakty drewniane
1.9	podbitka drewniana

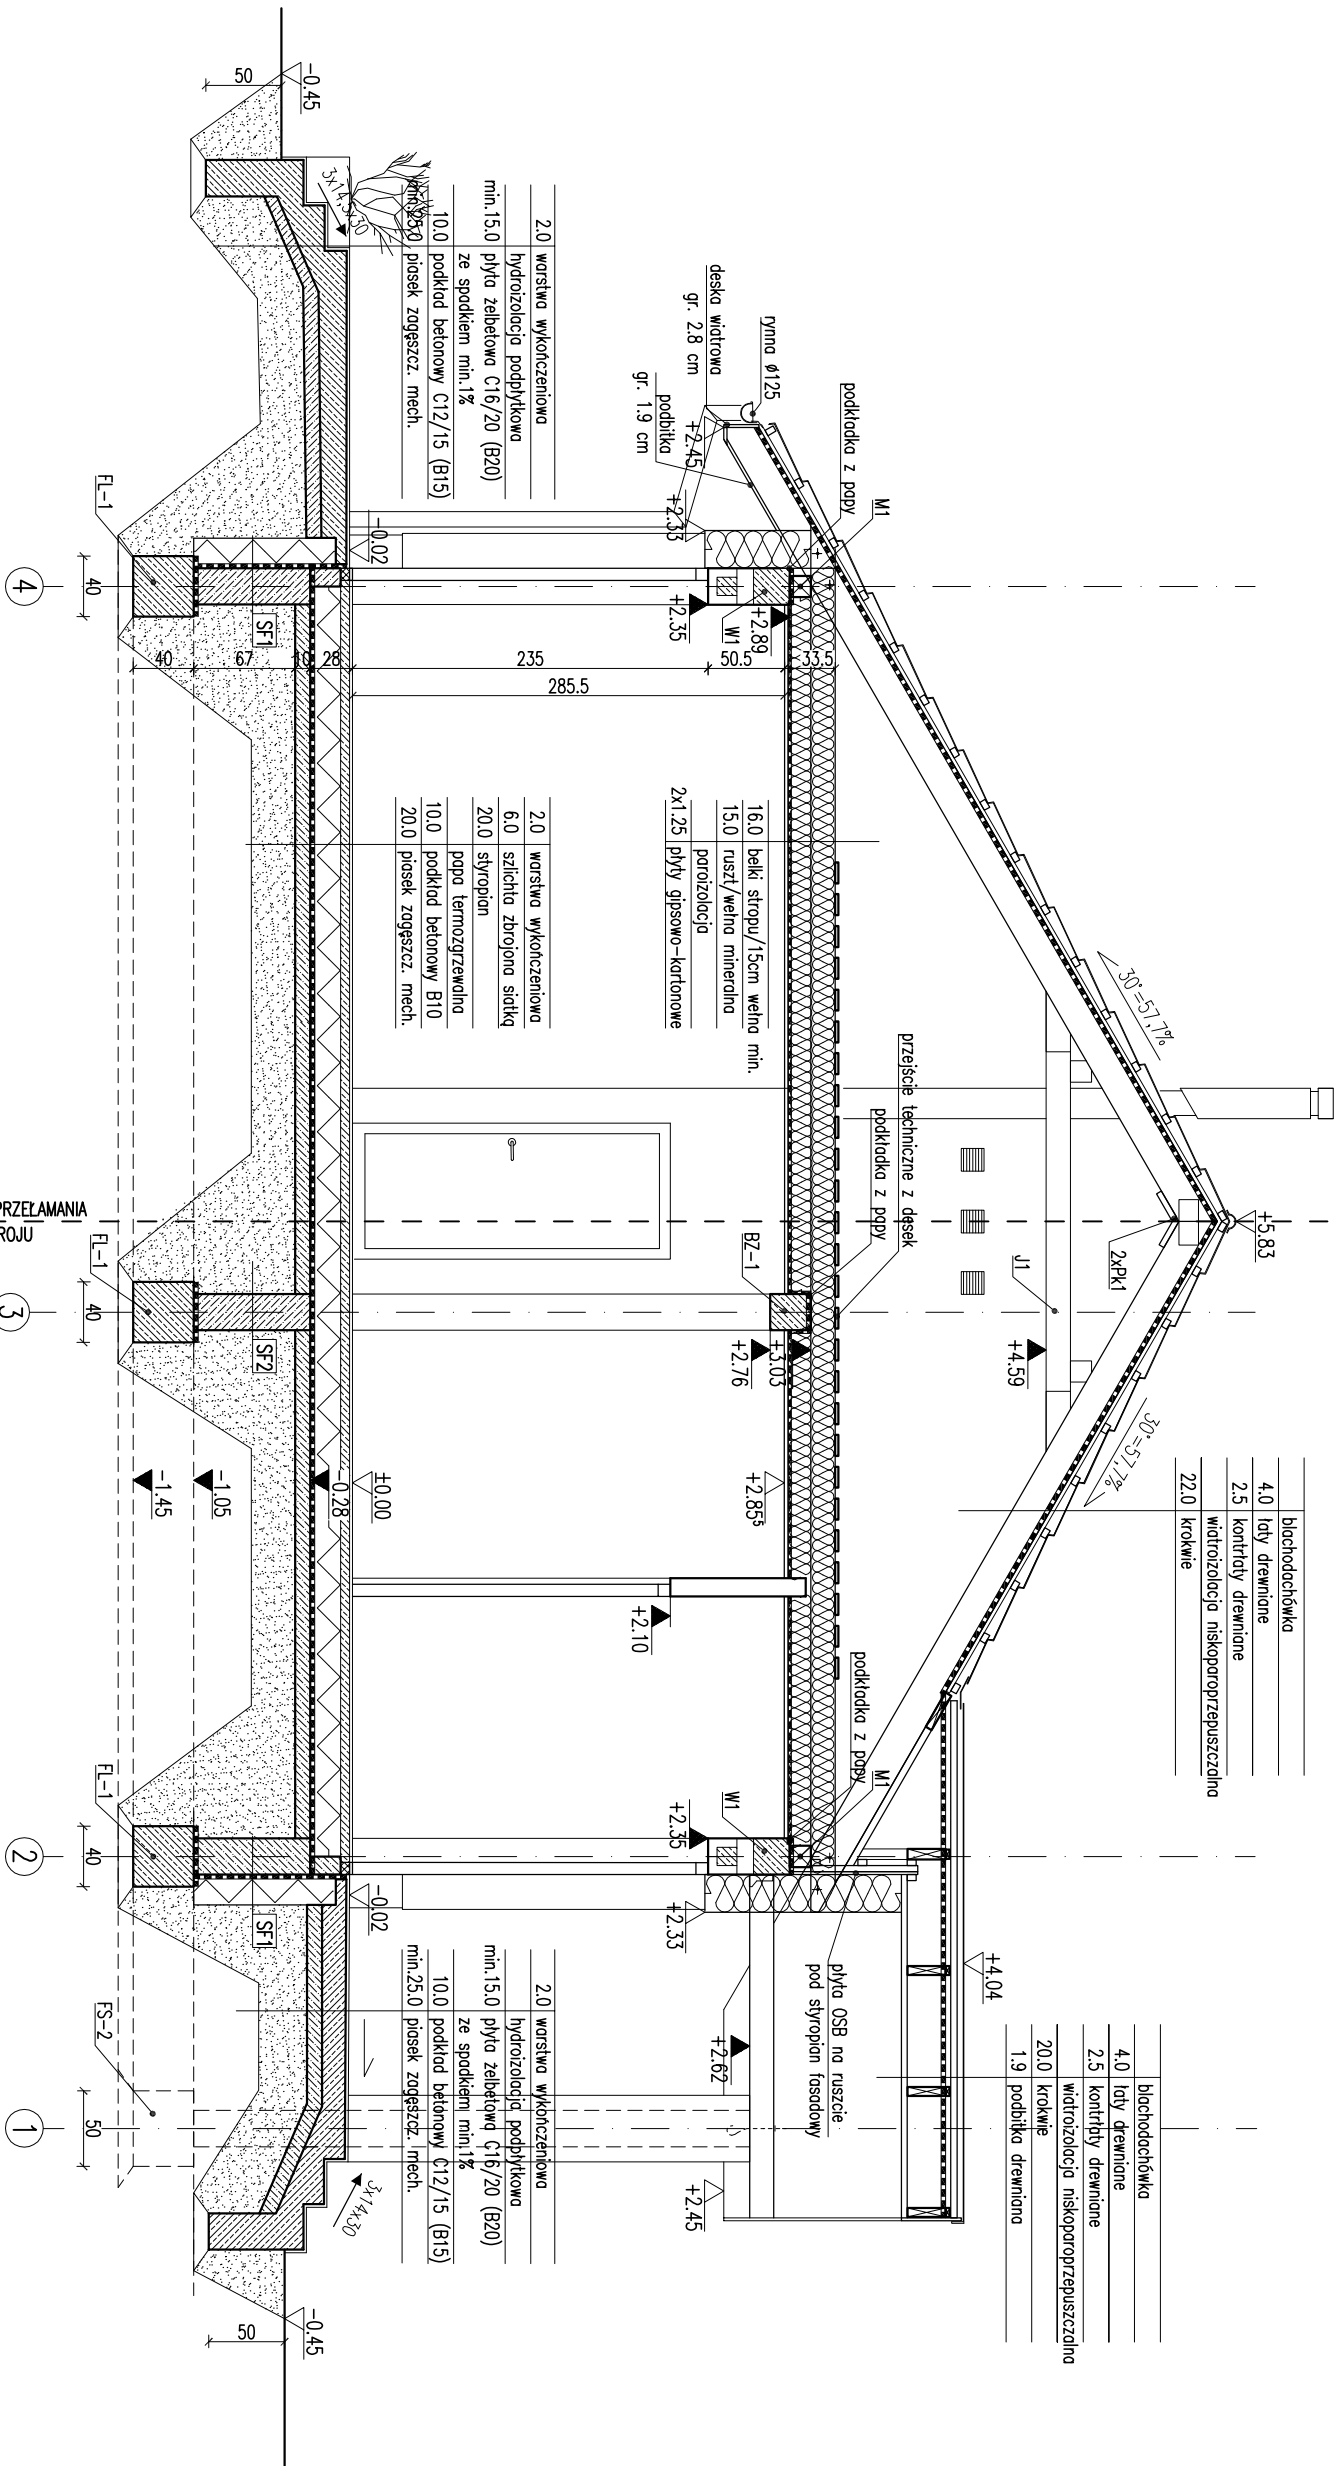

EGZEMPLARZ POKAZOWY

RODZAJE SCIAN

SZ1	1.5 tynk cementowo-wapienny
SZ2	24.0 bloczki z betonu komórkowego
SZ3	23.0 styropian
SZ4	0.5 tynk mineralny
SZ5	2.0 pyłki klinkierowe pow. poz. terenu
SZ6	24.0 bloczki betonowe



EGZEMPLARZ POKAZOWY CHRONIONY PRAWEM AUTORSKIM

NIE MOŻE BYĆ SPRZEDAWANY

ORAZ STANOWIĆ LEGALNEJ PODSTAWY
POZWOLENIA NA BUDOWE I INNYCH DECYZJI

Powielanie i kopiowanie bez zezwolenia zabronione
Ustawa z dnia 4 lutego 1994r. (t.j. jedn. Dz.U. z 2000r., Nr. 80 poz. 504

Pieczęćka znajduje się na wszystkich stronach dokumentacji

PRZEMÓJ A-A

DOM Murator M1750 Poludnie na łące - projekt I
OBIEKT BUDYNEK WYDRODZINNY W M. STOLĄCY

ARCH

ADRES BUDOWY
AUTOR PROJEKTU mgr inż. arch. Katarzyna Słomka
AUTOR ADAPTACJI upr. nr MA/082









