



EGZEMPLARZ POKAZOWY

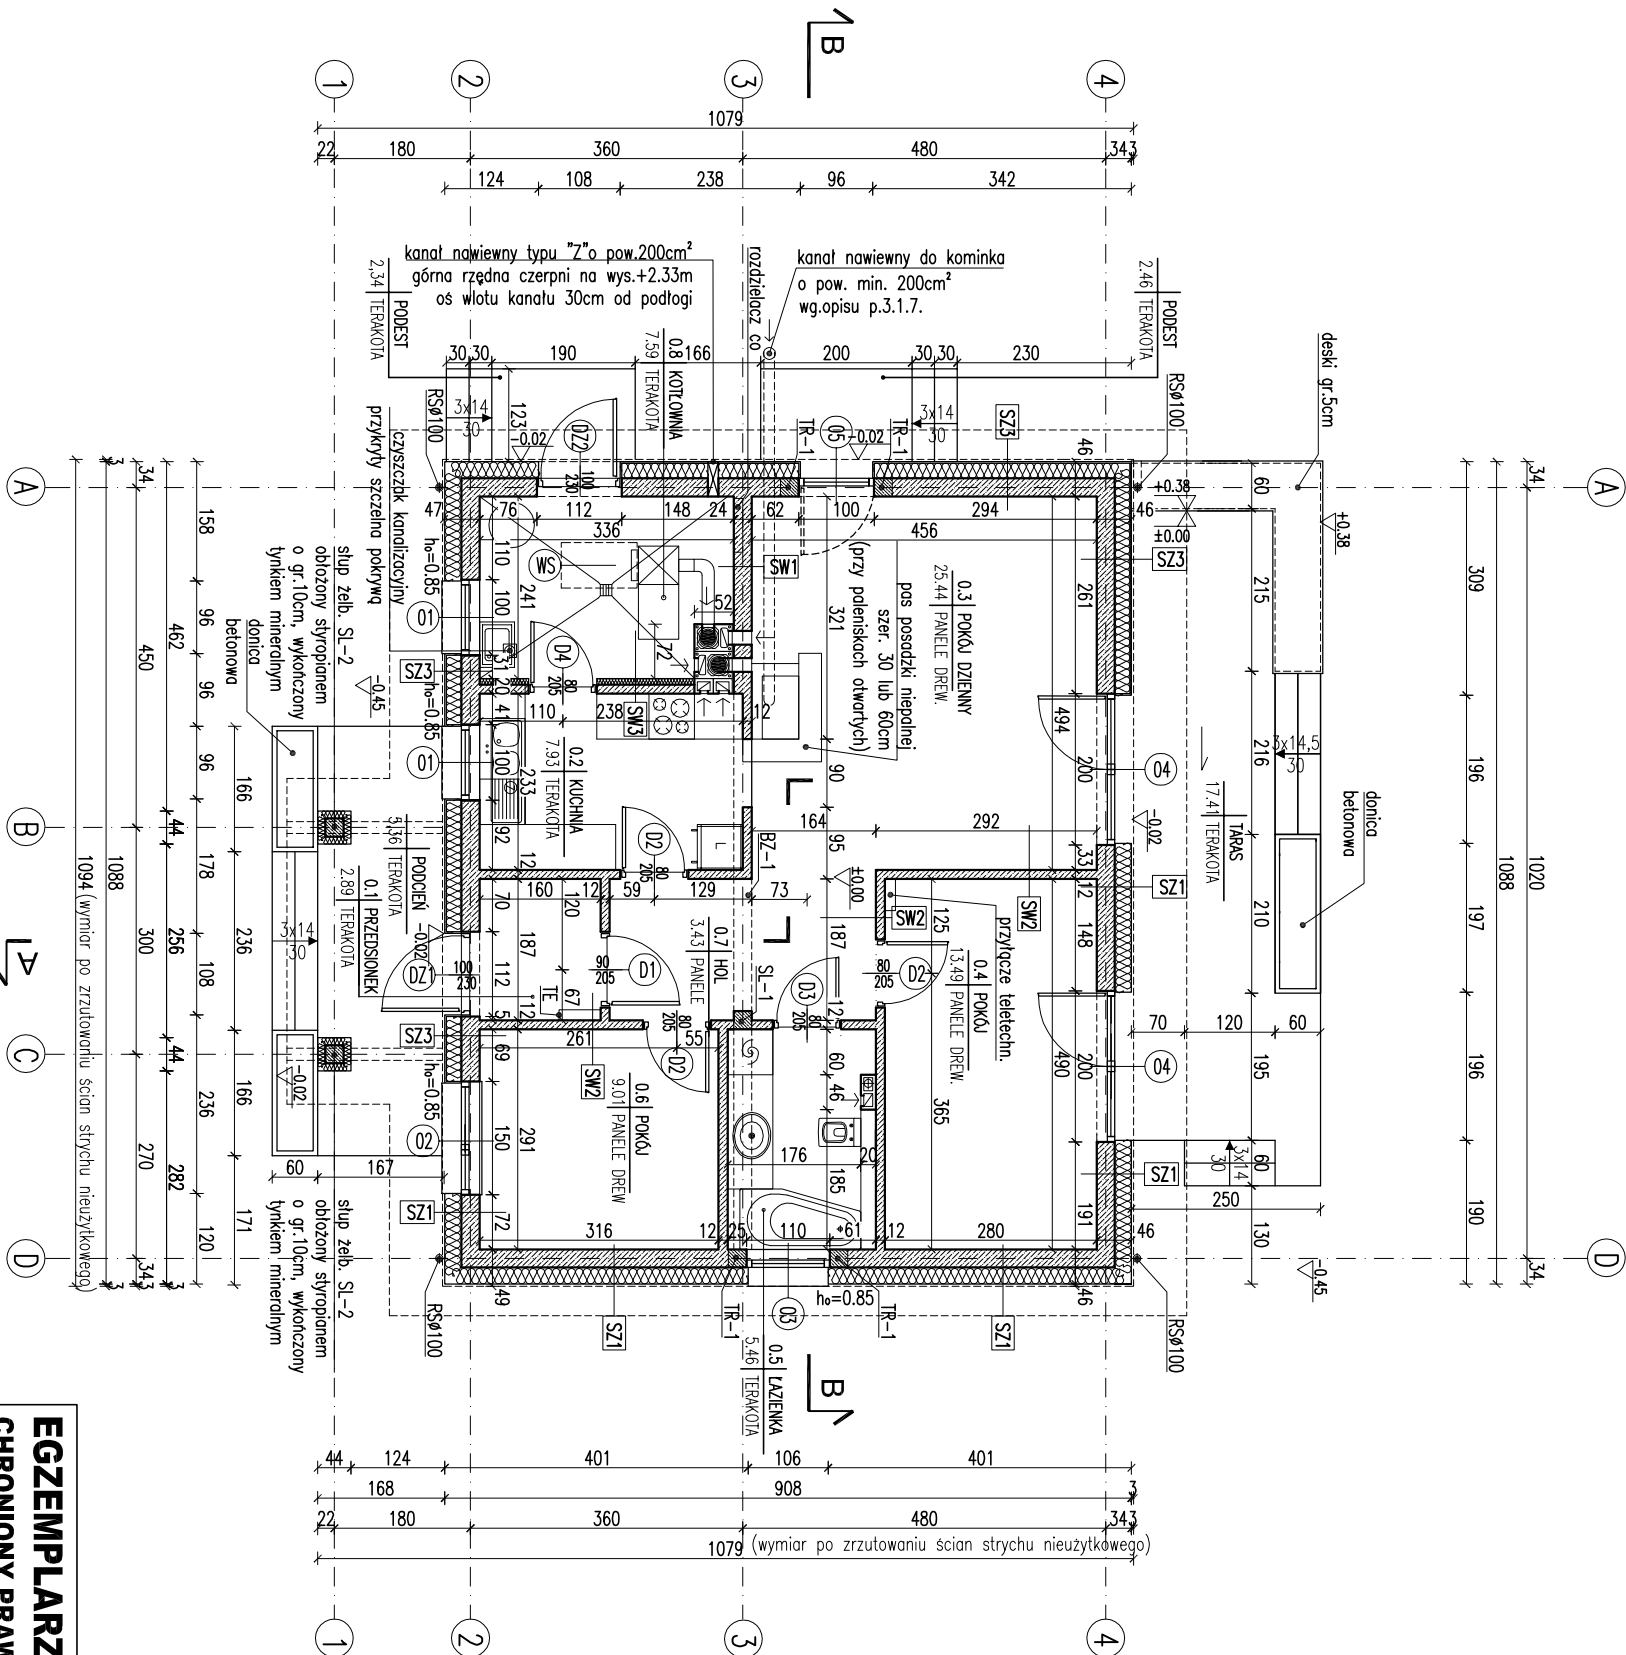

EGZEMPLARZ POKAZOWY
CHRONIONY PRAWEM AUTORSKIM
NIE MOŻE BYĆ SPRZEDANY
ORAZ STANOWIĆ LEGALNEJ PODSTAWY
POZWOLENIA NA BUDOWE I INNYCH DECYZJI
Powielanie i kopiowanie bez zezwolenia zabronione
Ustawa z dnia 4 lutego 1994r. (t.j.) o prawie autorskim i prawach pokrewnych
Pracownia znajduje się na wszystkich stronach dokumentacji

RODZAJE ŚCIAN	
SF1	24.0 bloczki betonowe
SF2	24.0 bloczki betonowe
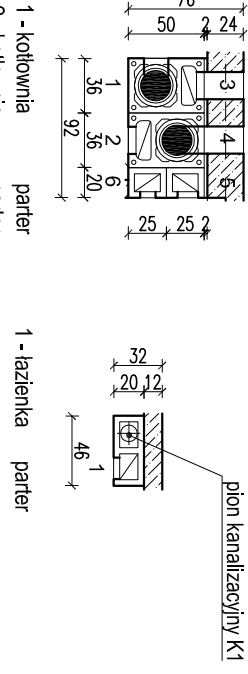

- 1 - kotłownia parter
- 2 - kotłownia parter
- 3 - pokój dzienny parter
- 4 - pokój dzienny parter
- 5 - kuchnia parter
- 6 - kuchnia parter
- 1 - łazienka parter

KRYTYCZNY PARTERU		SKALA 1:100
DOM MURATOR M175c - Potudnie murator - wariant III	BRANZA	ARCH
W.M. MURATOR PROJEKT	W.M. MURATOR PROJEKT	W.M. MURATOR PROJEKT
Sp. z o.o.	Sp. z o.o.	Sp. z o.o.
M175c - 2017	M175c - 2017	M175c - 2017