

EGZEMPLARZ POKAZOWY

bloki podłogowe
4.00 płyty drewniane 5x2.5
2.5 kontrłaty drewniane 5x2.5
folia niskoproporzecznościowa
16.0 krokwie 6x20

RODZAJE ŚCIAN
SF1
24.0 bloczki betonowe
2 x dysperbit
16.0 styropian
zaprawa klejowa na siatce
2.3 płytki klinkierowe od poz. terenu

SF2
24.0 bloczki betonowe


SZ1
1.5 tynk cementowo-wapienny
24.0 bloczki z betonu komórkowego
20.0 styropian / styropian boniowany
0.5 tynk mineralny

SZ2
1.5 tynk cementowo-wapienny
24.0 bloczki z betonu komórkowego
18.0 styropian
zaprawa klejowa na siatce
2.0 panele imitujące drewno

SW1
1.5 tynk cementowo-wapienny
12.0 bloczki z betonu komórkowego
1.5 tynk cementowo-wapienny

SW2
1.5 tynk cementowo-wapienny
12.0 bloczki z betonu komórkowego
5.0 wełna mineralna
0.5 tynk mineralny na siatce

EGZEMPLARZ POKAZOWY

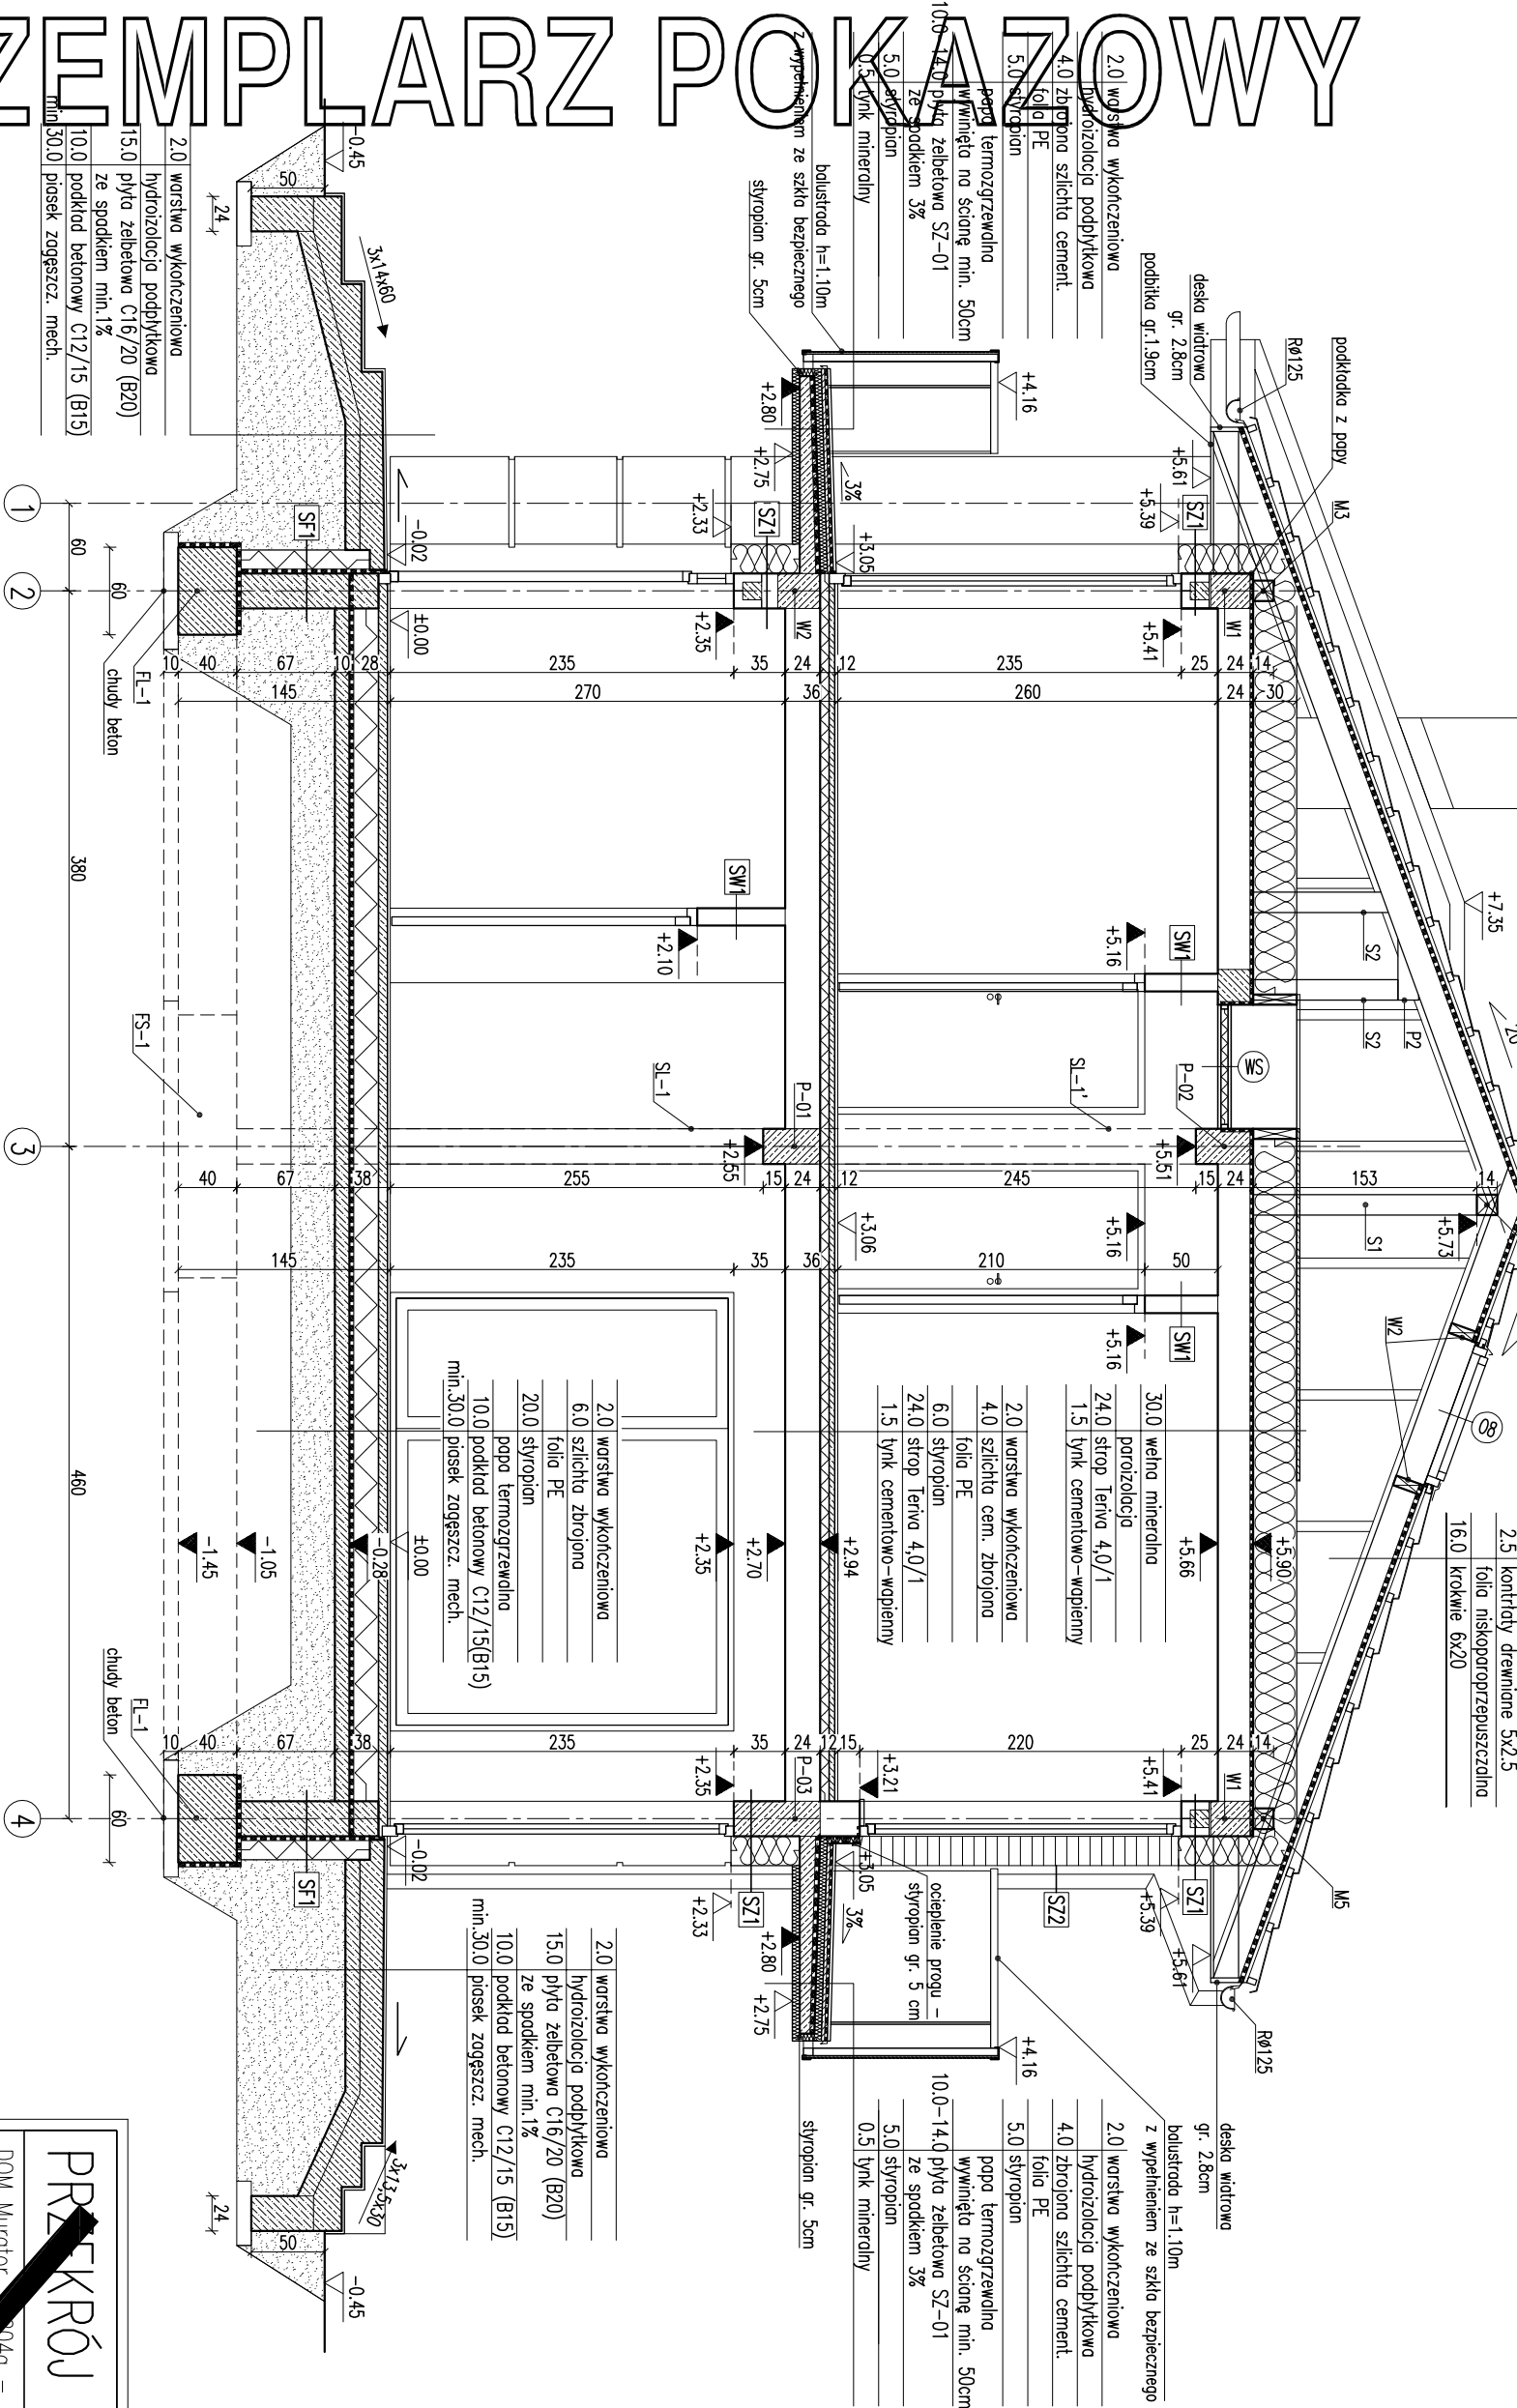

2.0	warstwa wykończeniowa
15.0	hydroizolacja podbitkowa
10.0	ze spodkiem min. 1%
10.0	podkład betonowy C12/15 (B15)
min. 30.0	piasek zagęszcz. mech.

2.0	warstwa wykończeniowa
4.0	hydroizolacja podbitkowa
4.0	zbrojona szlichta cement.
10.0	folia PE
5.0	styropian
5.0	tynk mineralny

--

2.0	warstwa wykończeniowa
6.0	szlichta zbrojona
	folia PE
20.0	styropian
	papa termozgrzewalna
10.0	podkład betonowy C12/15(B
in.30.0	piasek zagęszcz. mech.

30.0	wełna mineralna
24.0	strop Teriva 4.0/1
1.5	tynk cementowo-wapienny
2.0	warstwa wykończeniowa
4.0	szlichta cem. zbrojona
6.0	folia PE
24.0	strop Teriva 4.0/1
1.5	tynk cementowo-wapienny

2.0	warstwa wykończeniowa
	hydroizolacja podbitkowa
15.0	płyta żelbetowa C16/20 (B20)
	ze spadkiem min.1%
10.0	podkład betonowy C12/15 (B15)
min.30.0	piasek zagęszcz. mech.

2.0	warstwa wykończeniowa
4.0	hydroizolacja podbitkowa
4.0	zbrojona szlichta cement.
6	folia PE
5.0	styropian
10.0-14.0	papa termozgrzewalna wywnięta na ścianę min. 50cm
5.0	styropian
10.0-14.0	płyta żelbetowa SZ-01 ze spadkiem 3%
5.0	styropian
0.5	tynk mineralny

Uwagi:
2. W miejscu projekowanego kominka wzmocnić posadzkę
3. Posadzkę przed kominami wykonać z materiału niedpalnego
4. Posadzkę przed kominami wykonać z materiału niedpalnego

EGZEMPLARZ POKAZOWY
nie może być sprzedawany
nie może być używany do celów
innych niż te, do których został
zaprojektowany


PRZESKÓJ B-B

SKALA 1:50

ARCH.

DOM Murator - Poranny spacer - Warszawa, 10.04.2017

OBIEKT BUDYNIEK WYDAROWY WOLNOCZASOWY

ADRES BUDOWY

AUTOR PROJEKTU mgr inż. arch. Ewa Działyńska

AUTOR ADAPTACJI

WYMAGANIA MURATOR PROJEKT

WYMAGANIA MURATOR PROJEKT

