


PRZEBUDOWA EGZEMPLARZ POKAZOWY

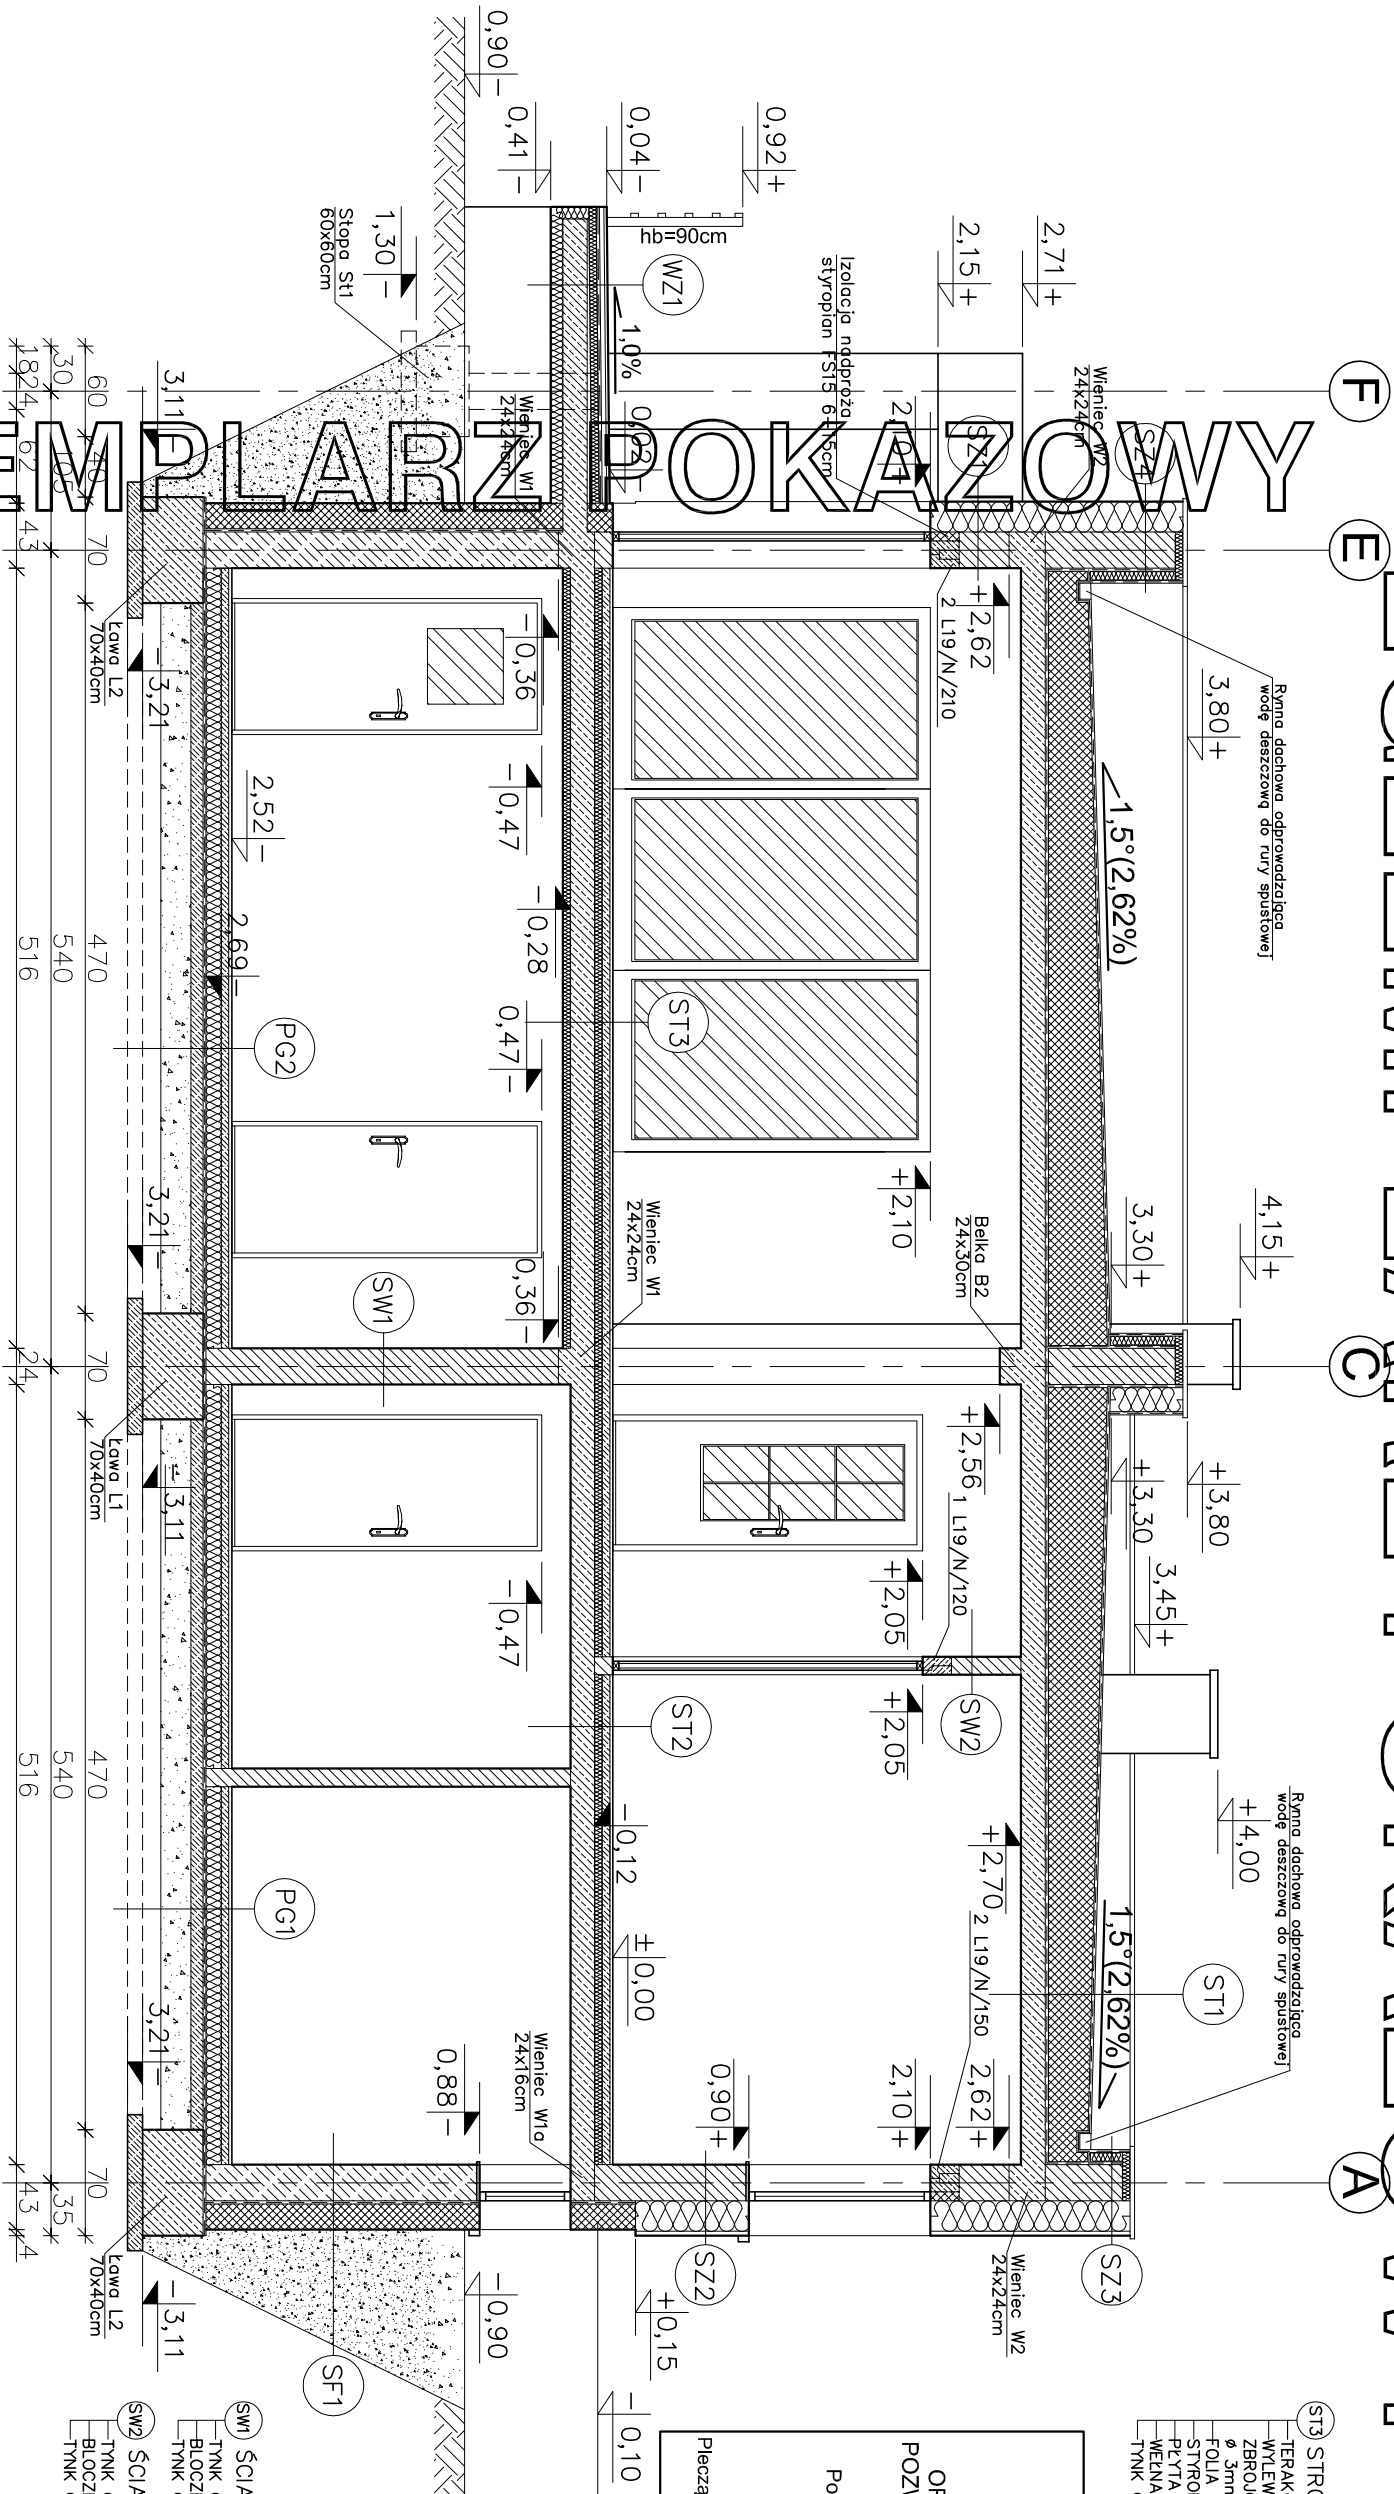

- ST3 STROP NAD GARAZEM
- TERAKOTA NA KLEJU 2cm
 - WYLEWKA CEMENTOWA 5cm
 - ZBRZOJONA SIATKA Z PRĘTÓW ϕ 3mm CO 10cm
 - FOLIA PCV
 - STROPIAN PS-E FS20 5cm
 - PIŁYTA ŻELBETOWA 16 cm
 - WĘŁNA MINERALNA 5cm
 - TYNK CIENKOWARSTWOWY

EGZEMPLARZ POKAZOWY
CHRONIONY PRAWEM AUTORSKIM

NIE MOŻE BYĆ SPRZEDAWANY
ORAZ STANOWIĆ LEGALNEJ PODSTAWY
POZWOLENIA NA BUDOWĘ I INNYCH DECYZJI

Powielnie i kopiowanie bez zezwolenia zbronione
(tekst jedn. Dz.U. z 2000r. Nr 80 poz. 904)

Pieczałka z najduje się na wszystkich stronach dokumentacji

- SW1 ŚCIANA WEWNĘTRZNA NOŚNA
- TYNK CEMENTOWO-WAPIENNY 1,5cm
 - BLOCZEK SILKATOWY 24cm
 - TYNK CEMENTOWO-WAPIENNY 1,5cm
- SW2 ŚCIANA WEWNĘTRZNA DZIAŁOWA
- TYNK CEMENTOWO-WAPIENNY 1,5cm
 - BLOCZEK SILKATOWY 12cm
 - TYNK CEMENTOWO-WAPIENNY 1,5cm

- ST1 STROPODACH
- MEMBRANA PVC MOCOWANA MECHANICZNIE
 - LUB PAPA TERMOCZEWALNA
 - WARSTWA ROZDZIELAJĄCA OGNIOOPORNA
 - WELON SZKLANY 120g/m
 - STROPIAN PS 20 SE ZE SPADKIEM 1%
 - LUB WĘŁNA MINERALNA TWARDA 30-40cm
 - PAROIZOLACJA – FOLIA PCV
 - PIŁYTA ŻELBETOWA 16 cm
 - TYNK CEMENTOWO-WAPIENNY 1,5cm
- ST2 STROP NAD PIWNICĄ
- TERAKOTA NA KLEJU 2cm
 - WYLEWKA CEMENTOWA 5cm
 - ZBRZOJONA SIATKA Z PRĘTÓW ϕ 3mm CO 10cm
 - FOLIA PCV
 - STROPIAN PS-E FS20 5cm
 - PIŁYTA ŻELBETOWA 16 cm
 - TYNK CEMENTOWO-WAPIENNY 1,5cm
- WZ1 TARAS
- PLYTKI GRESOWE ANTYPÓŚLIZGOWE GR. 2cm
 - NA ELAST. ZAPRAWIE TYPU "FLEX" Z FUGAMI
 - BAKONOWYM (ELAST.) SZER. 5 mm
 - WYLEWKA CEMENTOWA 4cm
 - ZBRZOJONA SIATKA Z PRĘTÓW ϕ 4mm CO 10cm
 - 2 x PAPA NA LEPIKU
 - STRODUR 5cm
 - PAPA TERMOCZEWALNA
 - WYLEWKA BETONOWA (ZE SPADKIEM 1,0%) 3,0–5,0cm
 - PIŁYTA ŻELBETOWA 16cm
 - STROPIAN PS-E FS20 5cm
 - TYNK AKRYLOWY
- WZ2 ŚCIANA ZEWNĘTRZNA
- OBROBKA BLACHARSKA
 - STROPIAN PS-E FS15 8cm
 - PAROIZOLACJA – FOLIA PCV
 - BLOCZEK SILKATOWY 24cm
 - PIŁYTA ŻELBETOWA 16cm
 - STROPIAN PS-E FS15 15cm
 - ARCHITEKTONICZNEGO 3cm
- PG1 PODLOGA NA GRUNCIE
- TERAKOTA 2cm
 - WYLEWKA CEMENTOWA 5cm
 - ZBRZOJONA SIATKA Z PRĘTÓW ϕ 4mm CO 10cm
 - FOLIA PCV
 - STRODUR 10cm
 - 2 x PAPA NA LEPIKU
 - WYLEWKA BETONOWA C12/15 10cm
 - WYLEWKA CEMENTOWA C12/15 10cm
 - ZBRZOJONA SIATKA Z PRĘTÓW ϕ 8mm CO 12cm
 - PIASEK ZAGĘSZCZONY NA MOKRO (DO WYRÓWNIANIA POZIOMU) 20cm
- PG2 PODLOGA W GARAZU
- TERAKOTA 2cm
 - WYLEWKA CEMENTOWA 5-7 cm
 - (ZE SPADKIEM 1,0%) ZBRZOJONA SIATKA Z PRĘTÓW ϕ 4mm CO 10cm
 - FOLIA PCV
 - STRODUR 10cm
 - 2 x PAPA NA LEPIKU
 - WYLEWKA BETONOWA C12/15 10cm
 - ZBRZOJONA SIATKA Z PRĘTÓW ϕ 8mm CO 12cm
 - PIASEK ZAGĘSZCZONY SŁUCHY PIASEK (DO WYRÓWNIANIA POZIOMU) 20cm
- SF1 ŚCIANA FUNDAMENTOWA
- TYNK CEMENTOWO-WAPIENNY 1,5cm
 - BLOCZEK BETONOWY 24cm
 - STROPIAN PS-E FS15 20cm
 - PIŁYTA ELEWACYJNA Z BETONU ARCHITEKTONICZNEGO 3cm

Adaptacja:			